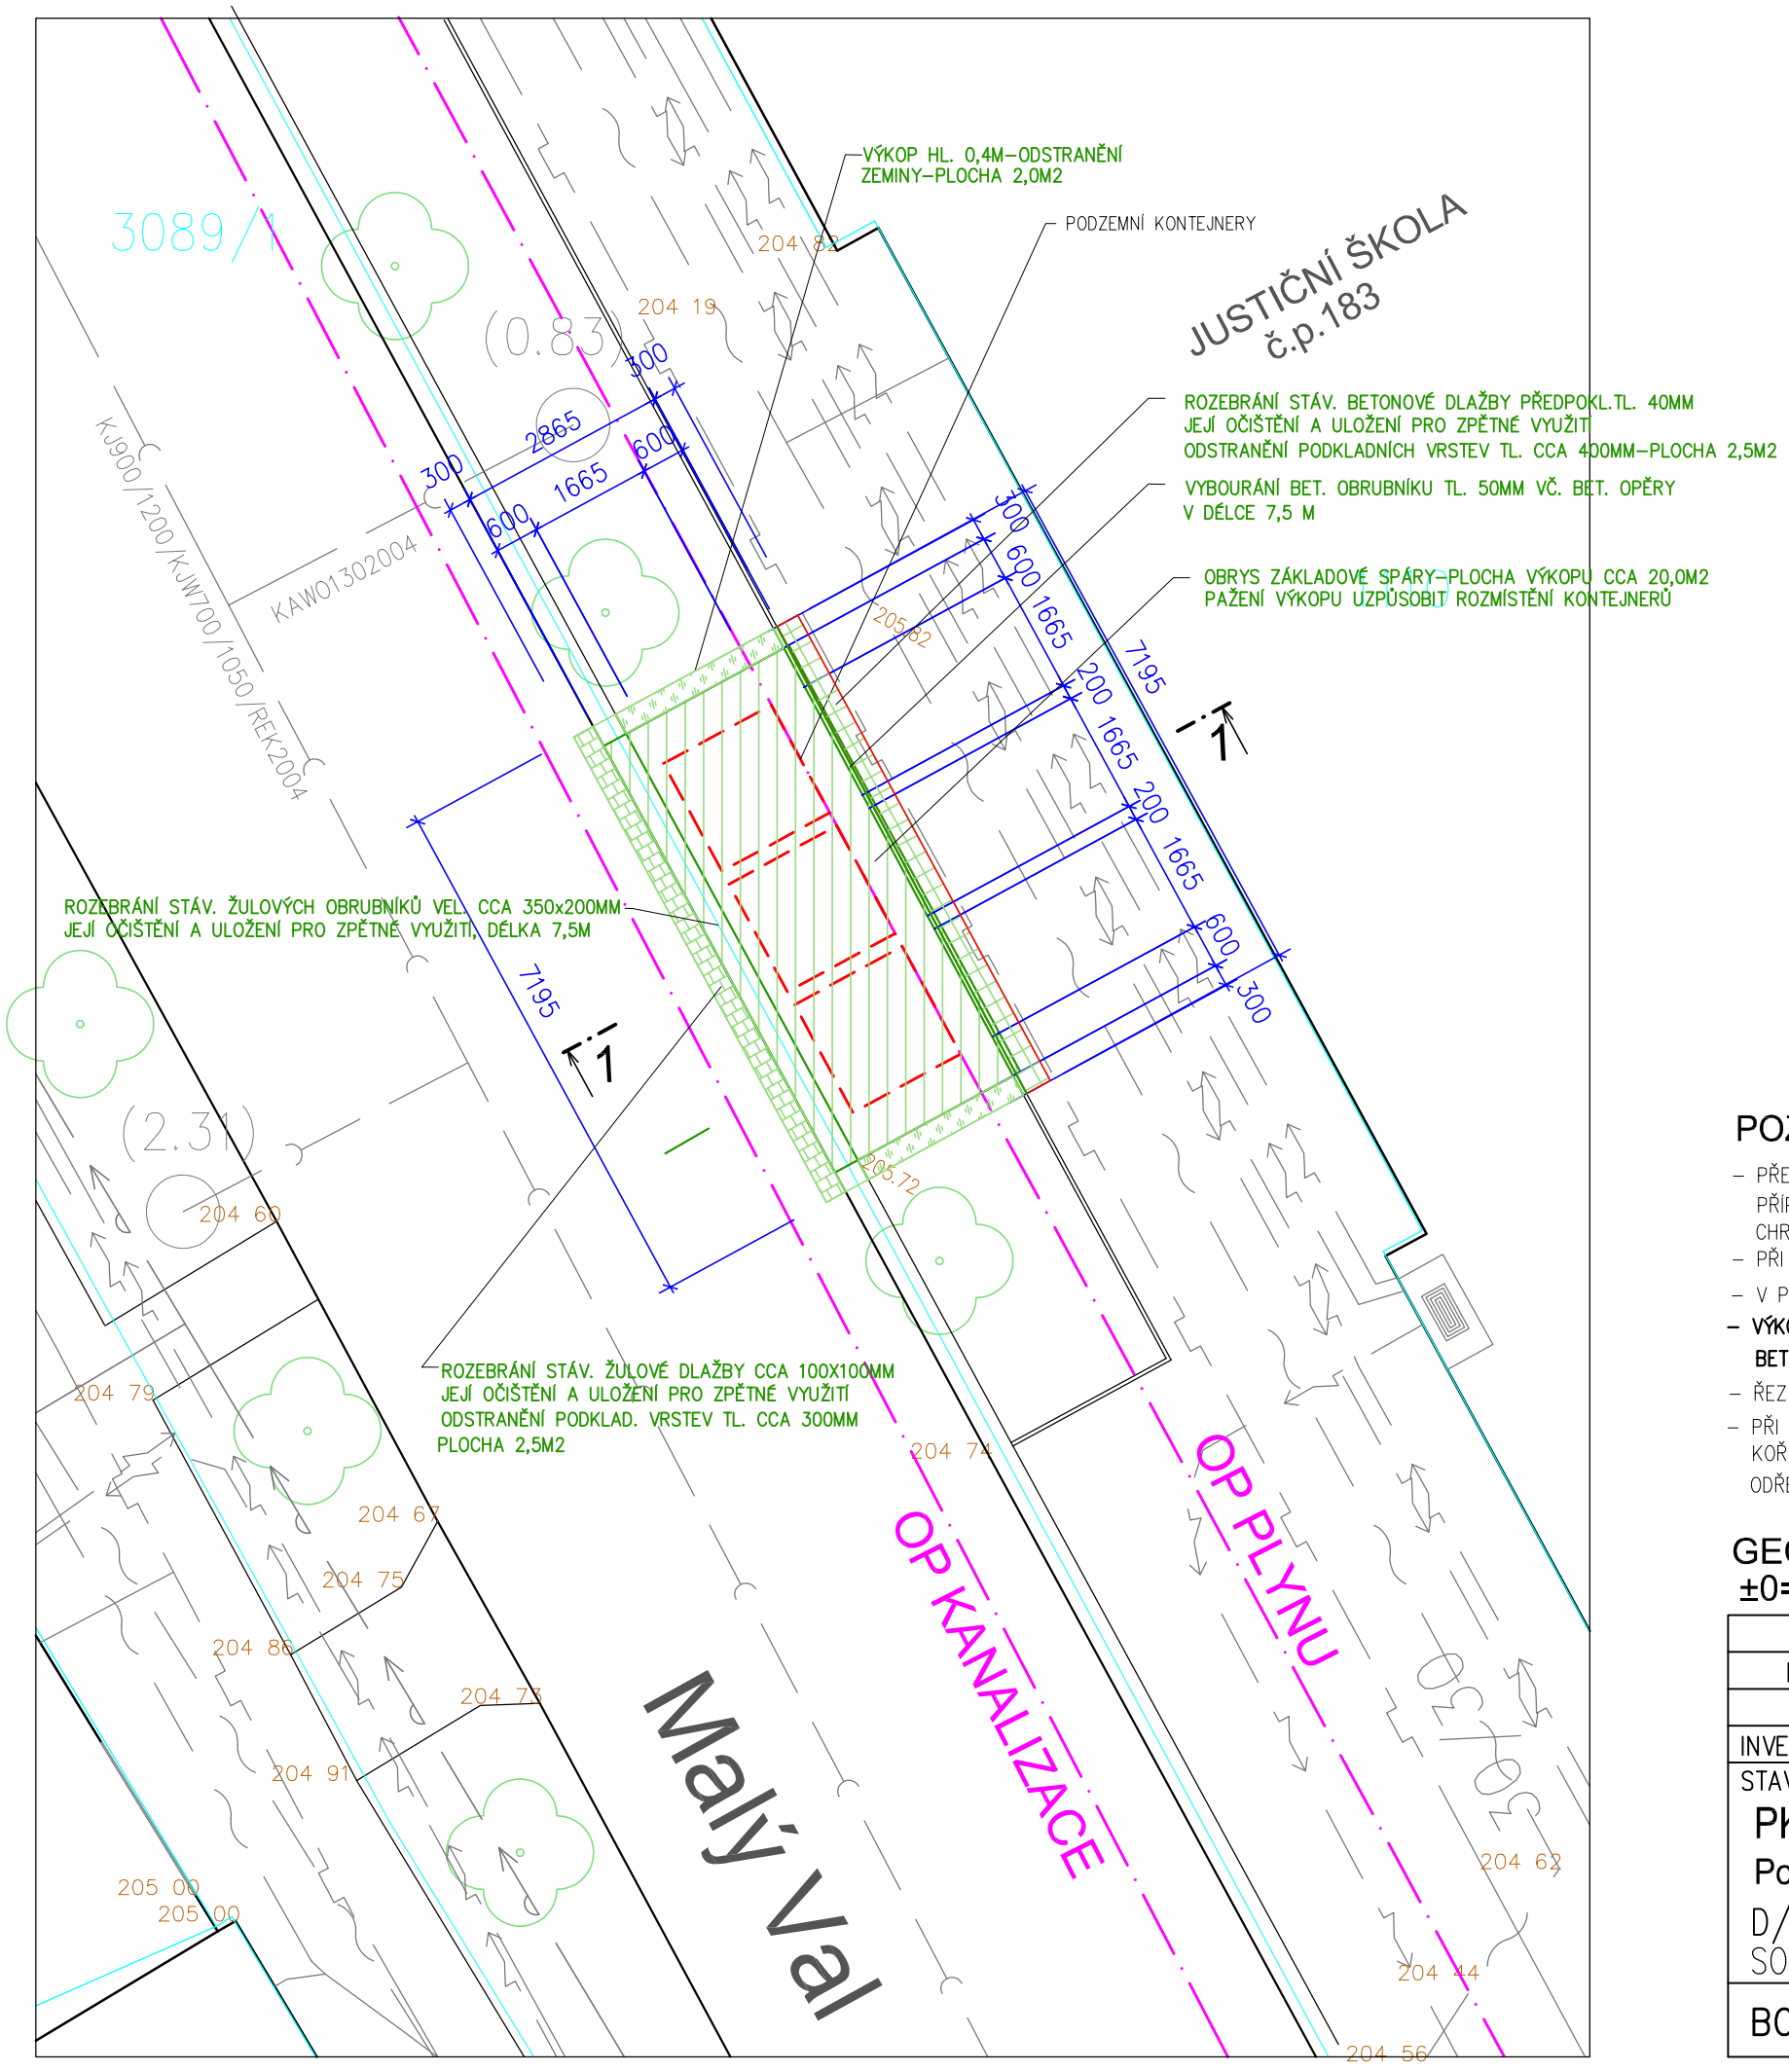

POZNÁMKA

- PŘED PROVÁDĚNÍM VÝKOPŮ NUTNO PROVĚŘIT PRŮBĚH INŽ. SÍTÍ PŘÍPADNÉ OBNAŽENÉ SITĚ VYVĚSIT A OCHRÁNIT PŘED POŠKOZENÍM –OPATŘIT CHRÁNIČKOU PVC DN 100 POPŘ. PROVÉST PŘELOŽKU PODLE POKYNŮ SPRÁVCE SÍTÍ
- PŘI VÝSKYTU SPODNÍ POPŘ. POVRCHOVÉ–DEŠTOVÉ VODY NUTNO ZABEZPEČIT ČERPÁNÍ PO DOBU VÝSTAVBY
- V PŘÍP. NEZHUTNITELNÉHO PODLOŽÍ PROVÉST JEHO VÝMĚNU V TL. MIN. 300MM–NENÍ SOUČÁSTÍ PROJEKTU
- **VÝKOP NAVRŽEN PAŽENÝ–ROZMÍSTĚNÍ VÝZTUH UPRAVIT PODLE ROZMÍSTĚNÍ OSAZOVANÝCH BETONOVÝCH PREFABRIKÁTŮ PRO KONTEJNERY**
- ŘEZ 1 – 1 VIZ. VÝKRES PŮDORYSU
- PŘI REALIZACI OCHRÁNIT STROMY PŘED POŠKOZENÍM, V PŘÍPADĚ ZASAŽENÍ KOŘENOVÉHO SYSTÉMU PROVÁDĚT VÝKOP RUČNĚ A PŘESAHUJÍCÍ KOŘENY ODŘEZAT .

S

GEODETICKÝ PODKLAD PŘEVZAT Z JDTM ZK
±0=CCA 204,75 m n.m. (VIZ POZNÁMKA)

NAVRHOVAL	VYPRACOVAL	HLAVNÍ INŽENÝR
ING. JIŘÍ SÝNEK	ING. JIŘÍ SÝNEK	ING. JIŘÍ SÝNEK

INVESTOR : MĚSTO KROMĚŘÍŽ

ENVIprojekt CZECH s.r.o.
Na Požáře 144
760 01 Zlín

STAVBA :

PK A PPK KONTEJNERY V MĚSTĚ KROMĚŘÍŽI

Podzemní kontejnery Malý val

D/ DOKUMENTACE OBJEKTŮ
SO 01–STANOVIŠTĚ STA 4 – MALÝ VAL

BOURÁNÍ – STA4

DATUM	05/2020
MĚŘÍTKO	1:100
POČET A4	2
STUPEŇ	DSS
ZAK. ČÍSLO	422/11/2019
ARCH. ČÍSLO	422/11/2019
	D.1