



VZOROVÝ ŘEZ CHODNÍKEM
M 1:30

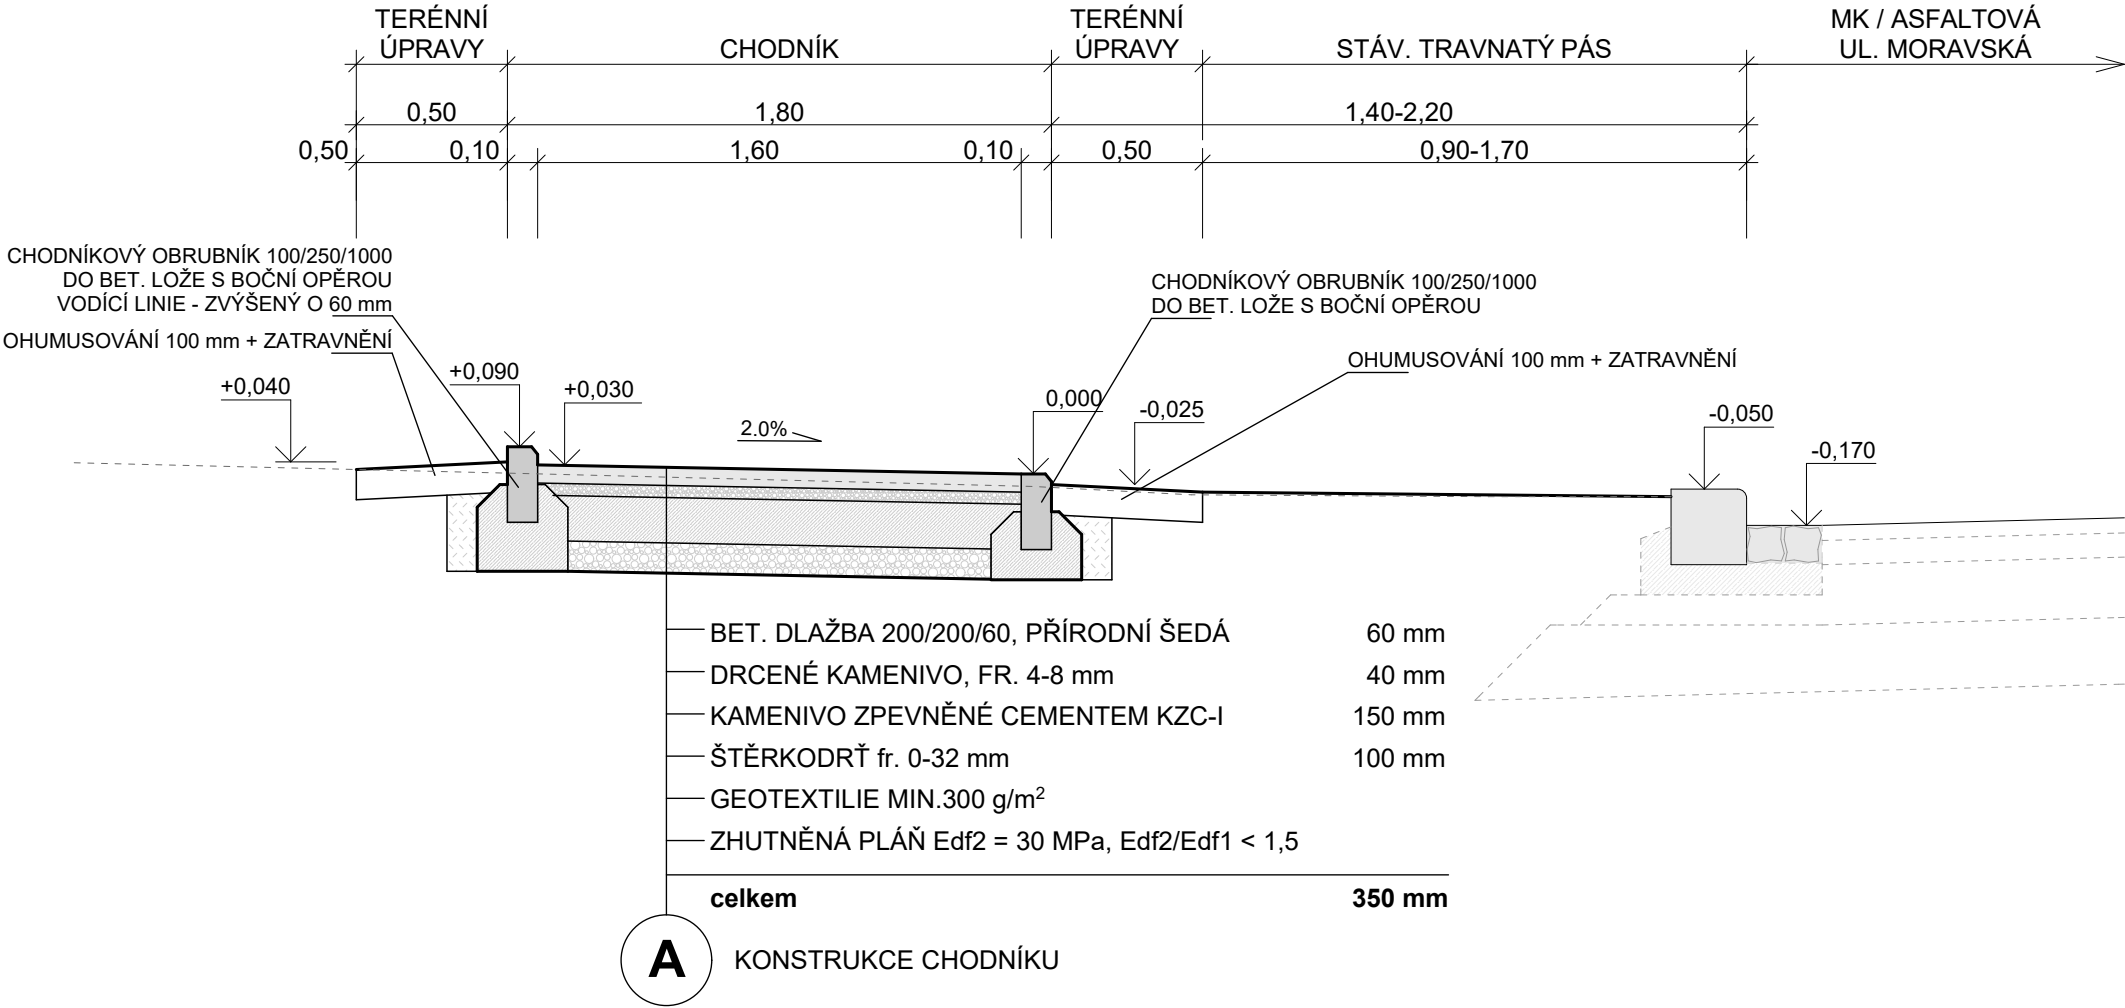

VZOROVÝ ŘEZ - VSTUP DO VOZOVKY
M 1:30

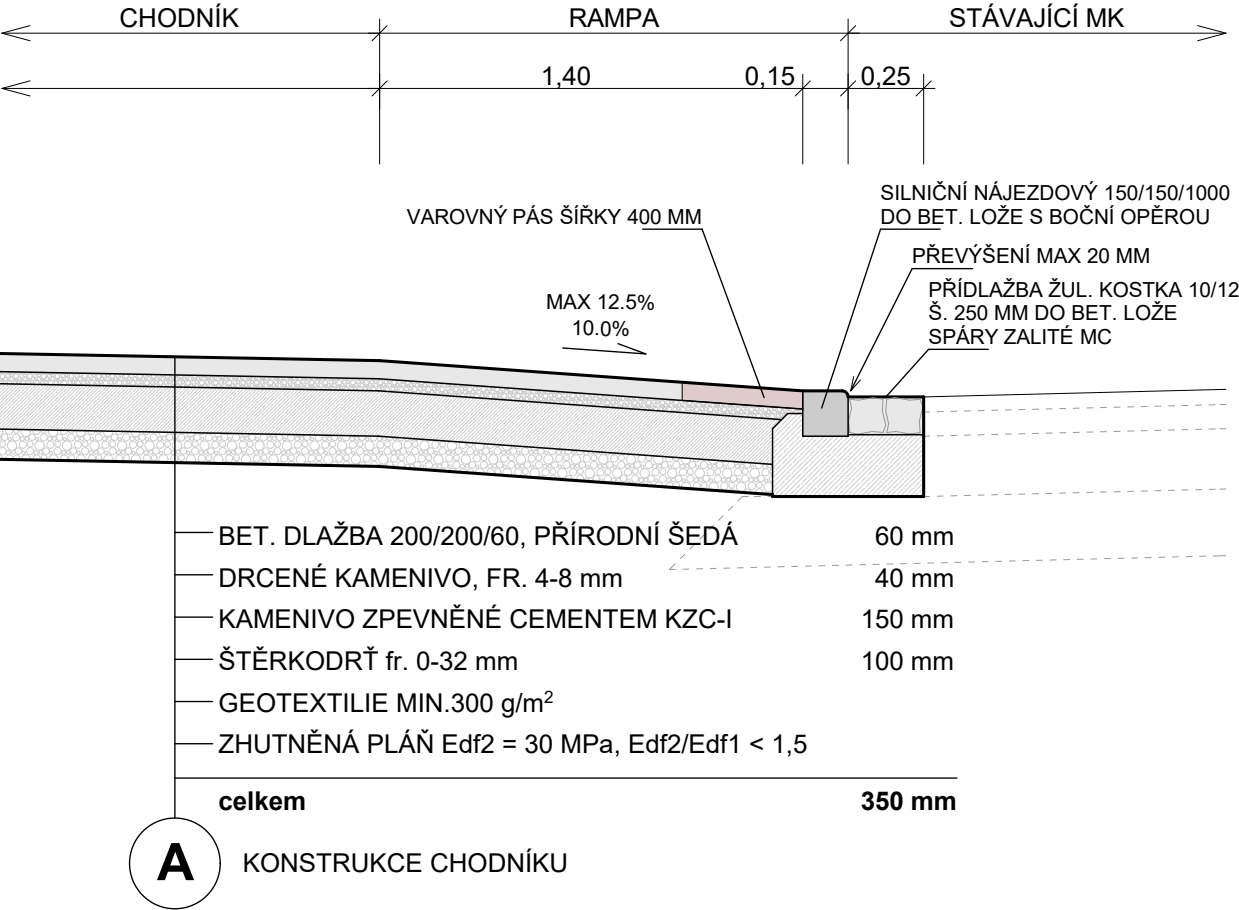

Michal Fianta	Ing. Josef Šico	FORMÁT	2 x A4
Místo stavby:	ul. Moravská, parc. č. 920/3, 920/4, 964/5, 1004/2, kú Kroměříž	DATUM	září 2020
Investor:	Město Kroměříž, Velké náměstí 115/1, 767 01 Kroměříž	STUPEŇ	DUR + DSP
STAVBA	Chodník na ulici Moravská, Kroměříž	MĚŘITKO	1: 25
OBJEKT	101 Chodník CH1	Č. KOPIE	
OBSAH	Vzorové řezy	ZAKÁZKOVÉ ČÍSLO	20 - 362
		ARCHIVNÍ ČÍSLO	2020 - 362
		ČÍSLO VÝKRESU	D.1.1 - 004