
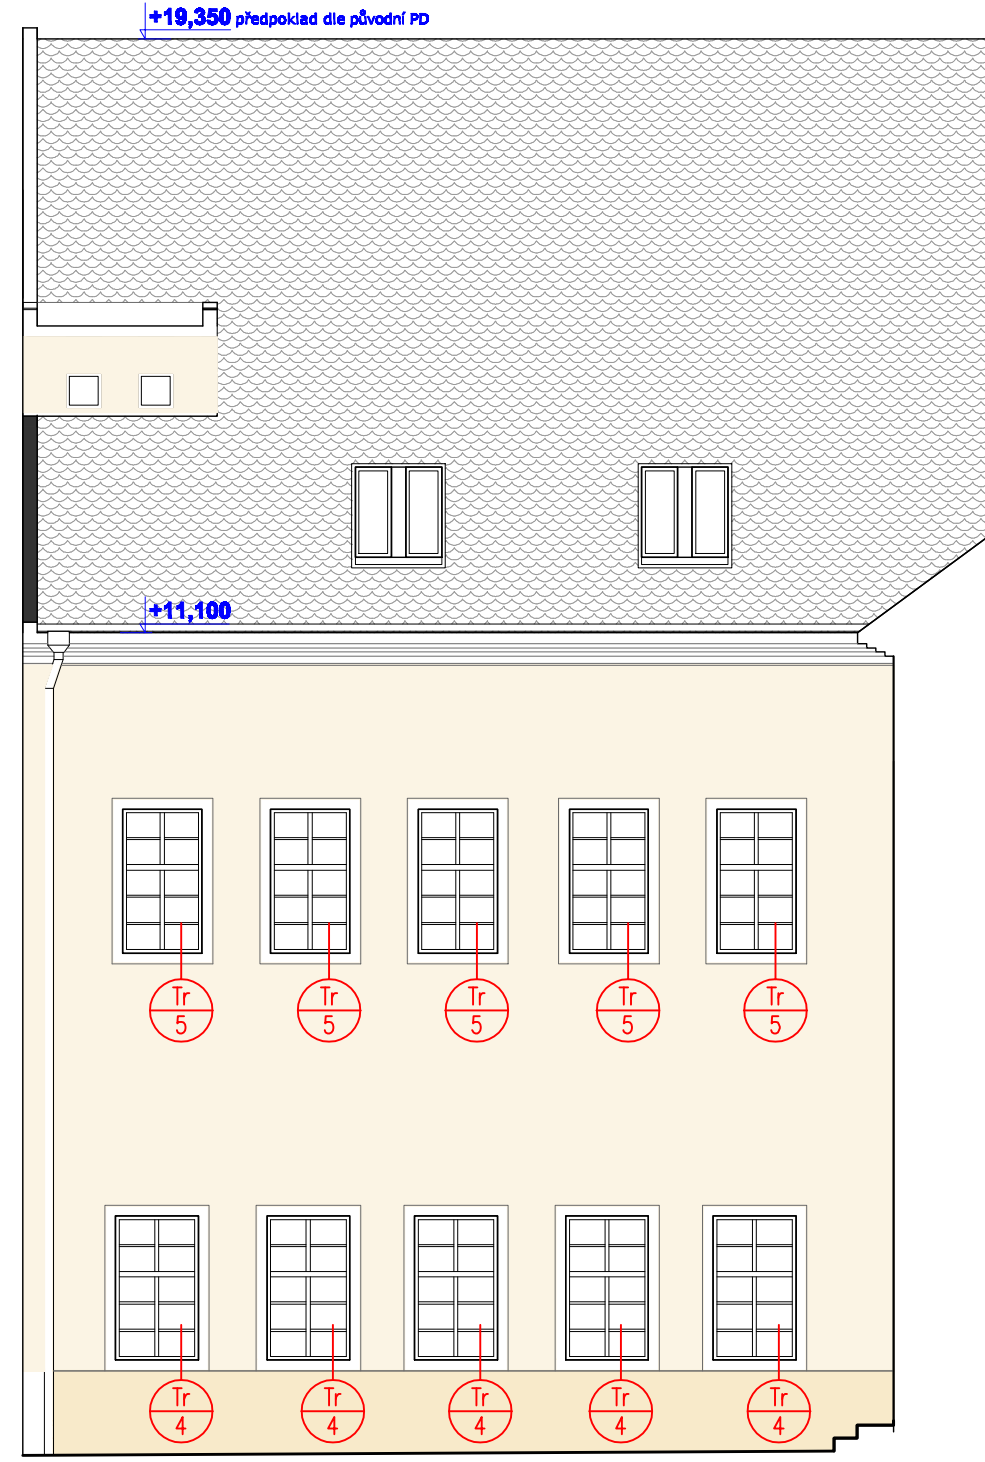


POHLED JIHOVÝCHODNÍ Z ULICE JÁNSKÁ

POHLED SEVEROVÝCHODNÍ ZE DVORA

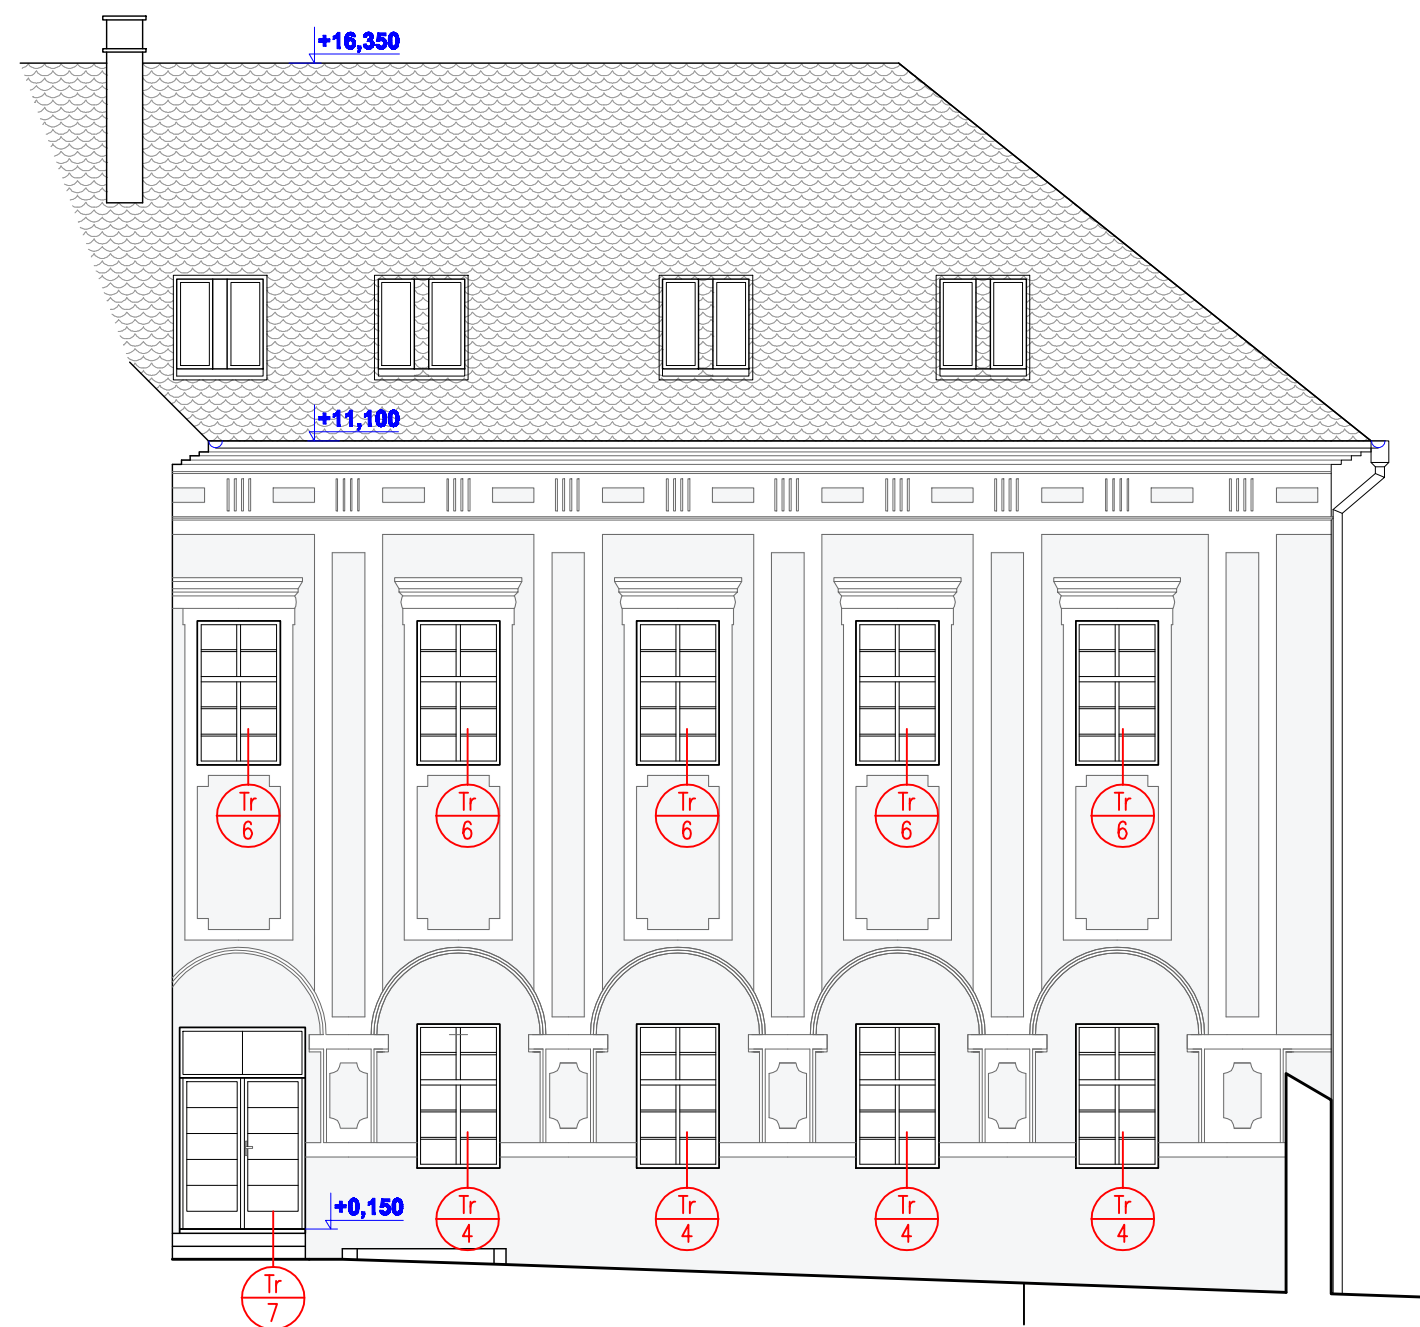

POHLED SEVEROZÁPADNÍ ZE DVORA

POHLED SEVEROZÁPADNÍ Z ULICE PILAŘOVA

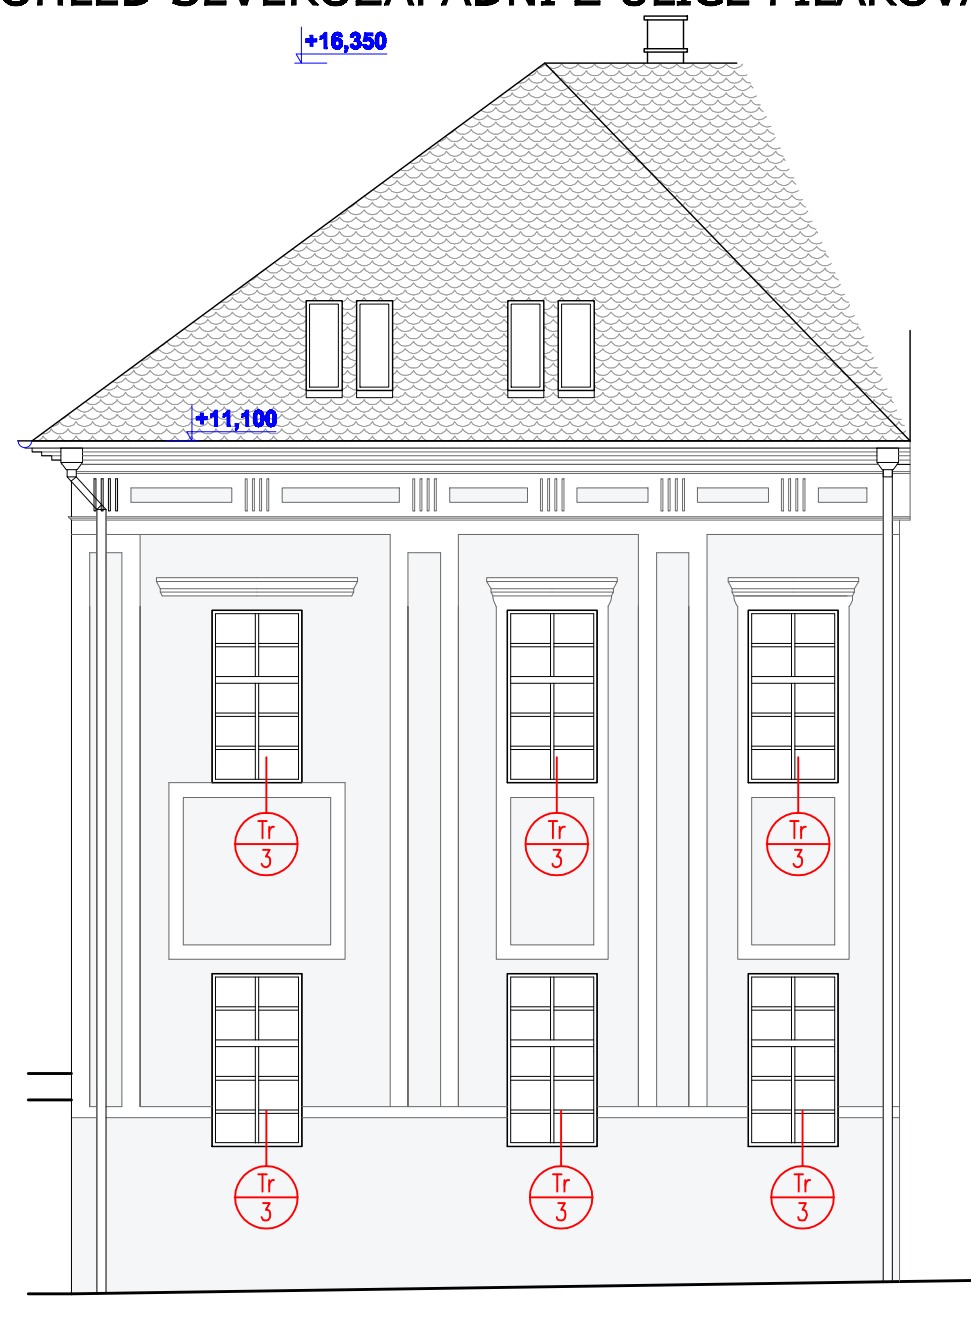


FOTO Z ULICE JÁNSKÁ



FOTO ZE DVORA - SZ



FOTO Z ULICE PILAŘOVA



FOTO ZE DVORA - SV

zhotovitel : ing.arch. Růžena Klementová, Nejedlého 381/9, 638 00 Brno	
objednatel : Město Kroměříž, Velké náměstí 115/1, 767 01 Kroměříž	
ORAVA TRUHLÁŘSKÝCH VÝROBKŮ, JÁNSKÁ 27, KROMĚŘÍŽ	dokumentace pro udržovací práce
č. parc.st. 246, k.ú. Kroměříž	datum : srpen 2021
POHLEDY	měřítko : 1:100 č. výkresu : 2 paré :