





FOTO Z ULICE JÁNSKÁ



FOTO ZE DVORA

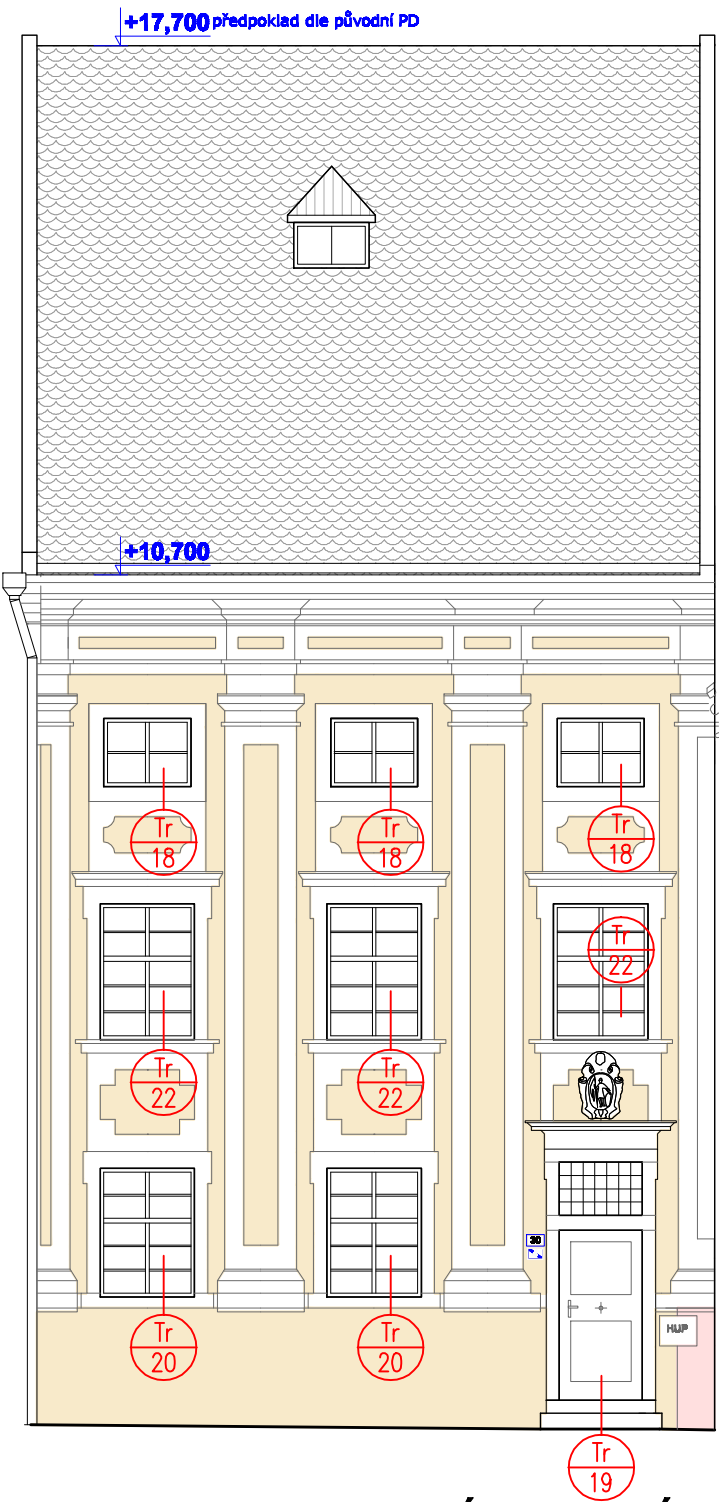

POHLED JIHOVÝCHODNÍ
Z ULICE JÁNSKÁ

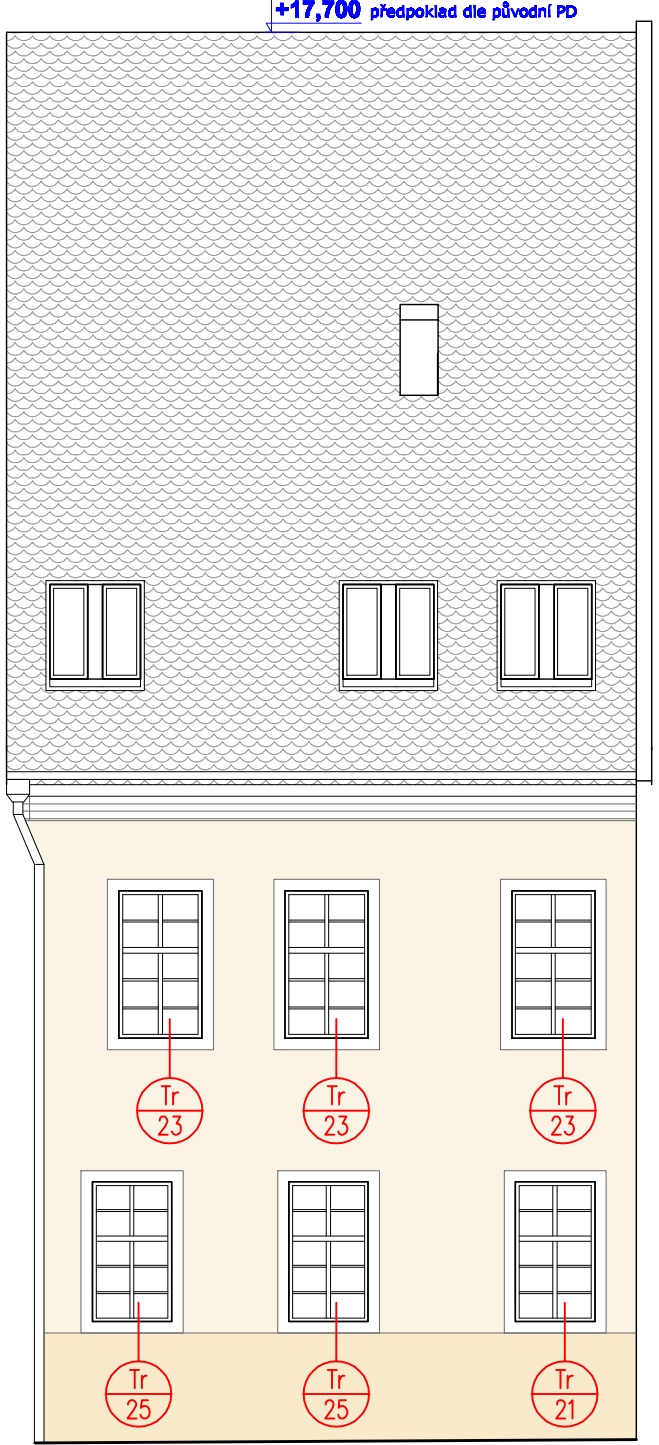

POHLED SEVEROZÁPADNÍ
ZE DVORA

JÁNSKÁ č.p. 30

zhotovitel : ing.arch. Růžena Klementová, Nejedlého 9, 638 00 Brno	
objednatel : Město Kroměříž, Velké náměstí 115/1, 767 01 Kroměříž	
OPRAVA TRUHLÁŘSKÝCH VÝROBKŮ, JÁNSKÁ 30/4, KROMĚŘÍŽ č. parc.st. 248, k.ú. Kroměříž	dokumentace pro udržovací práce
	datum : srpen 2021
POHLEDY	<div> <div>měřítko : 1:100</div> <div> <div>č. výkresu : 2</div> <div>paré :</div> </div> </div>