




FOTO Z ULICE JÁNSKÁ



FOTO ZE DVORA

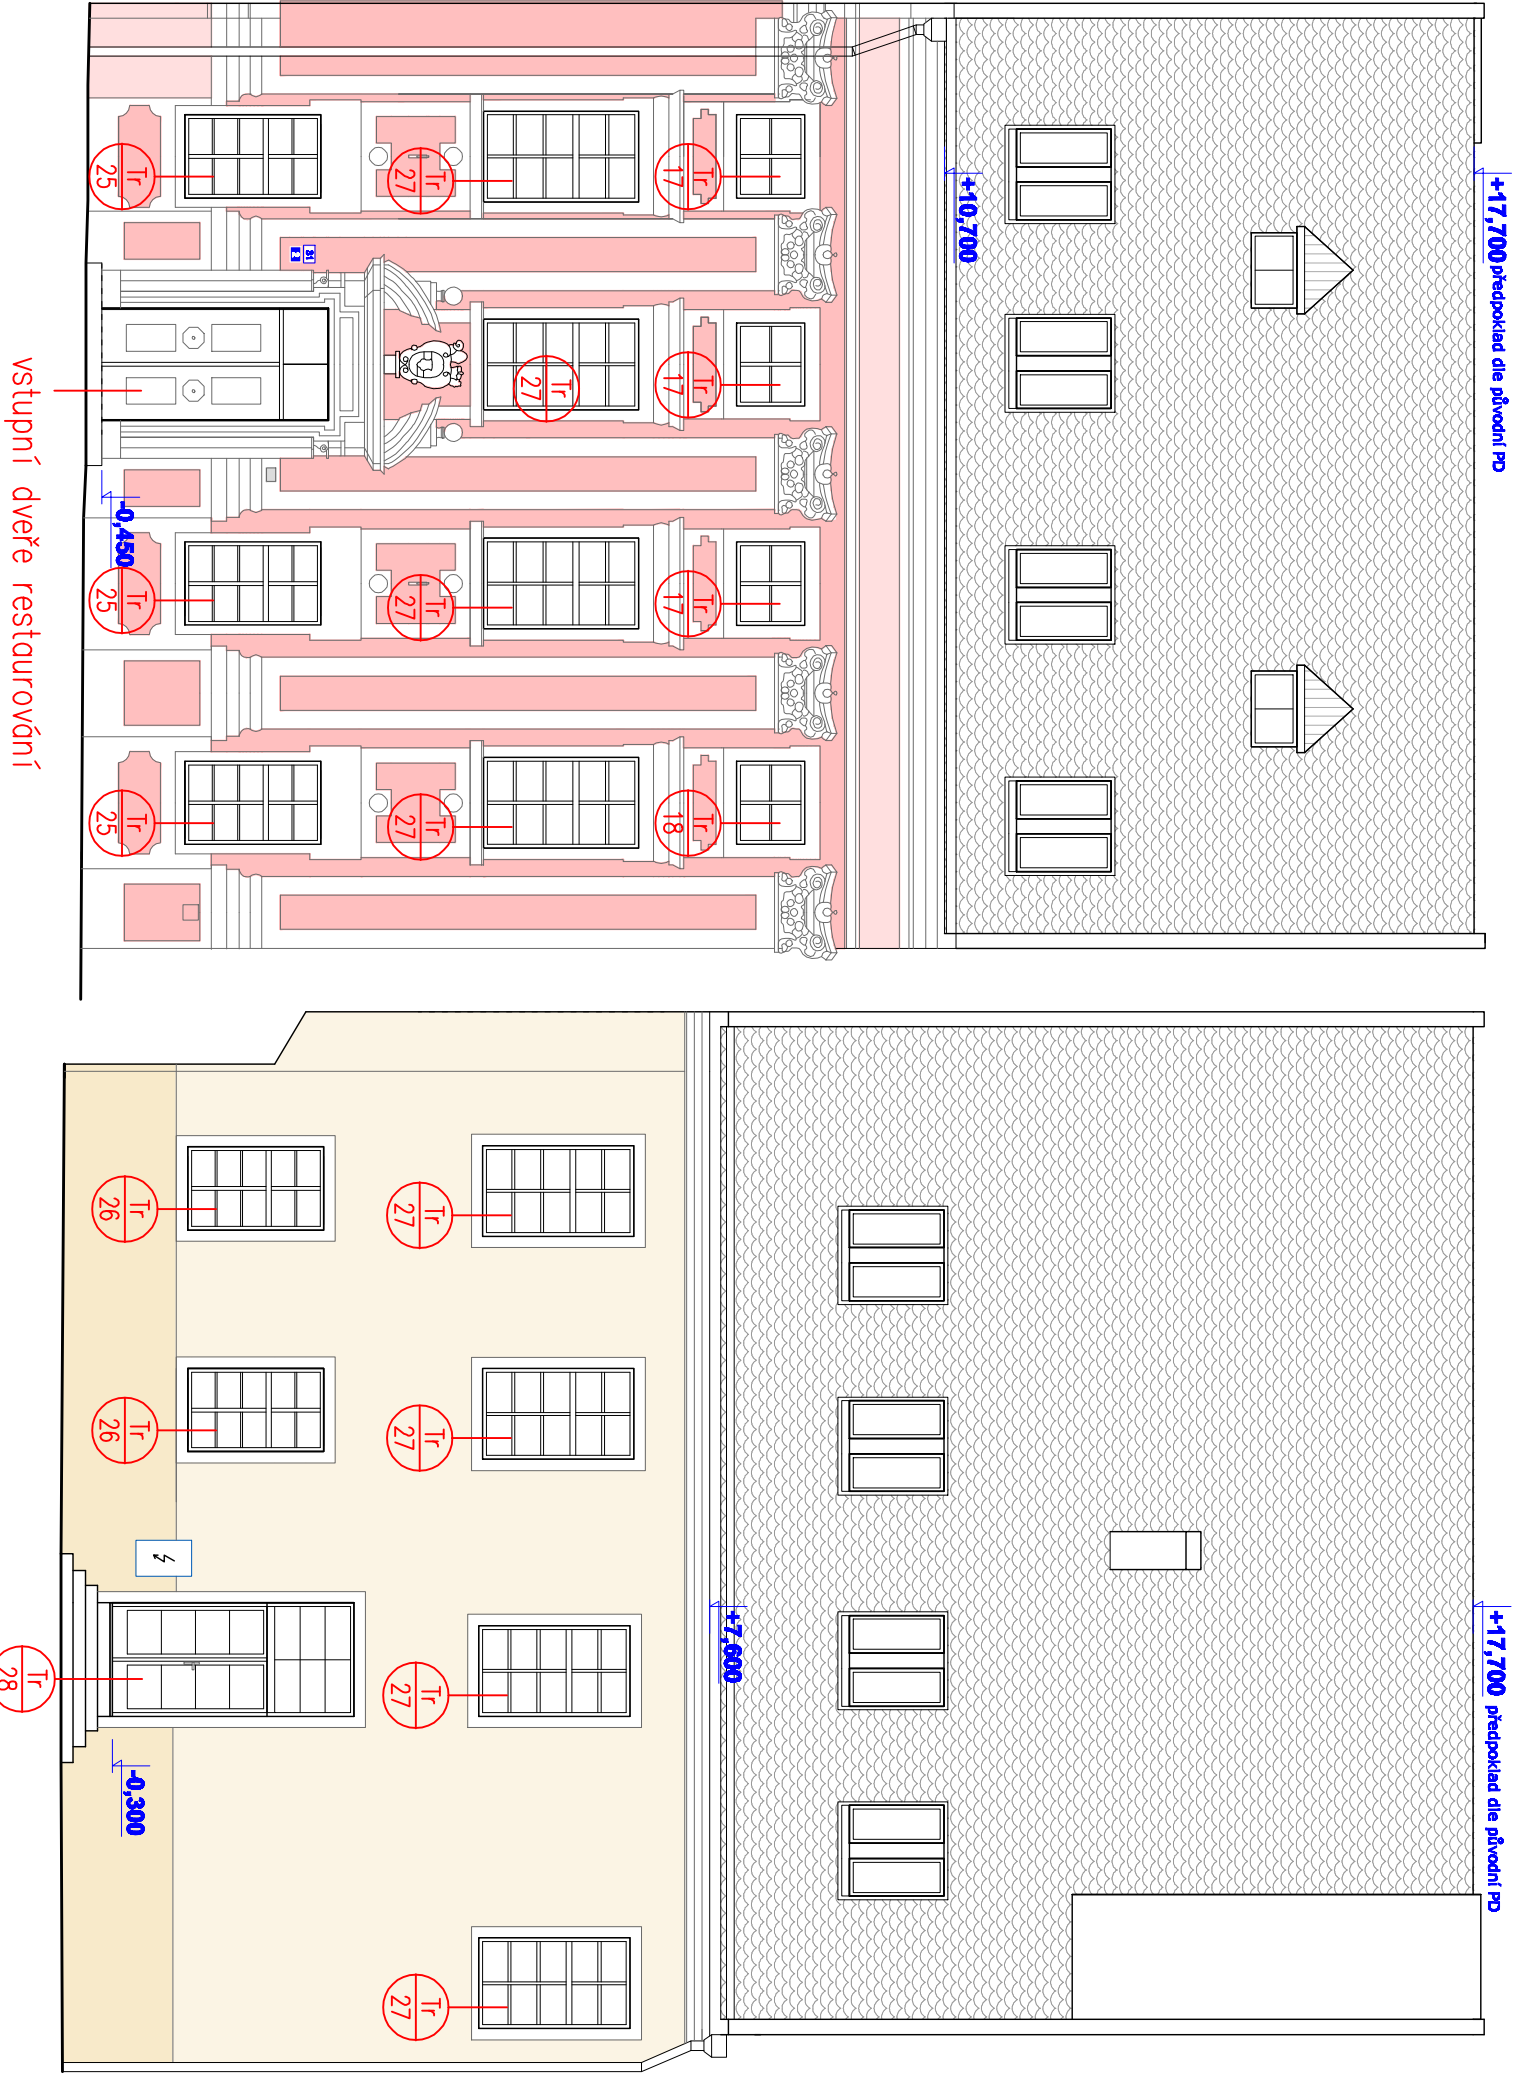

POHLED JIHOVÝCHODNÍ Z ULICE JÁNSKÁ

POHLED SEVEROZÁPADNÍ ZE DVORA

JÁNSKÁ č.p. 31

zhotovitel : ing.arch. Růžena Klementová, Nejedlého 9, 638 00 Brno		
objednatel : Město Kroměříž, Velké náměstí 115/1, 767 01 Kroměříž		
OPRAVA TRuhlářských výrobků, JÁNSKÁ 31/2, KROMĚŘÍŽ		dokumentace pro udržovací práce
č. parc.st. 250, k.ú. Kroměříž		datum : srpen 2021
POHLEDY		měřítko : 1:100
		č výkresu : 2
		paré :