




PUDORYS

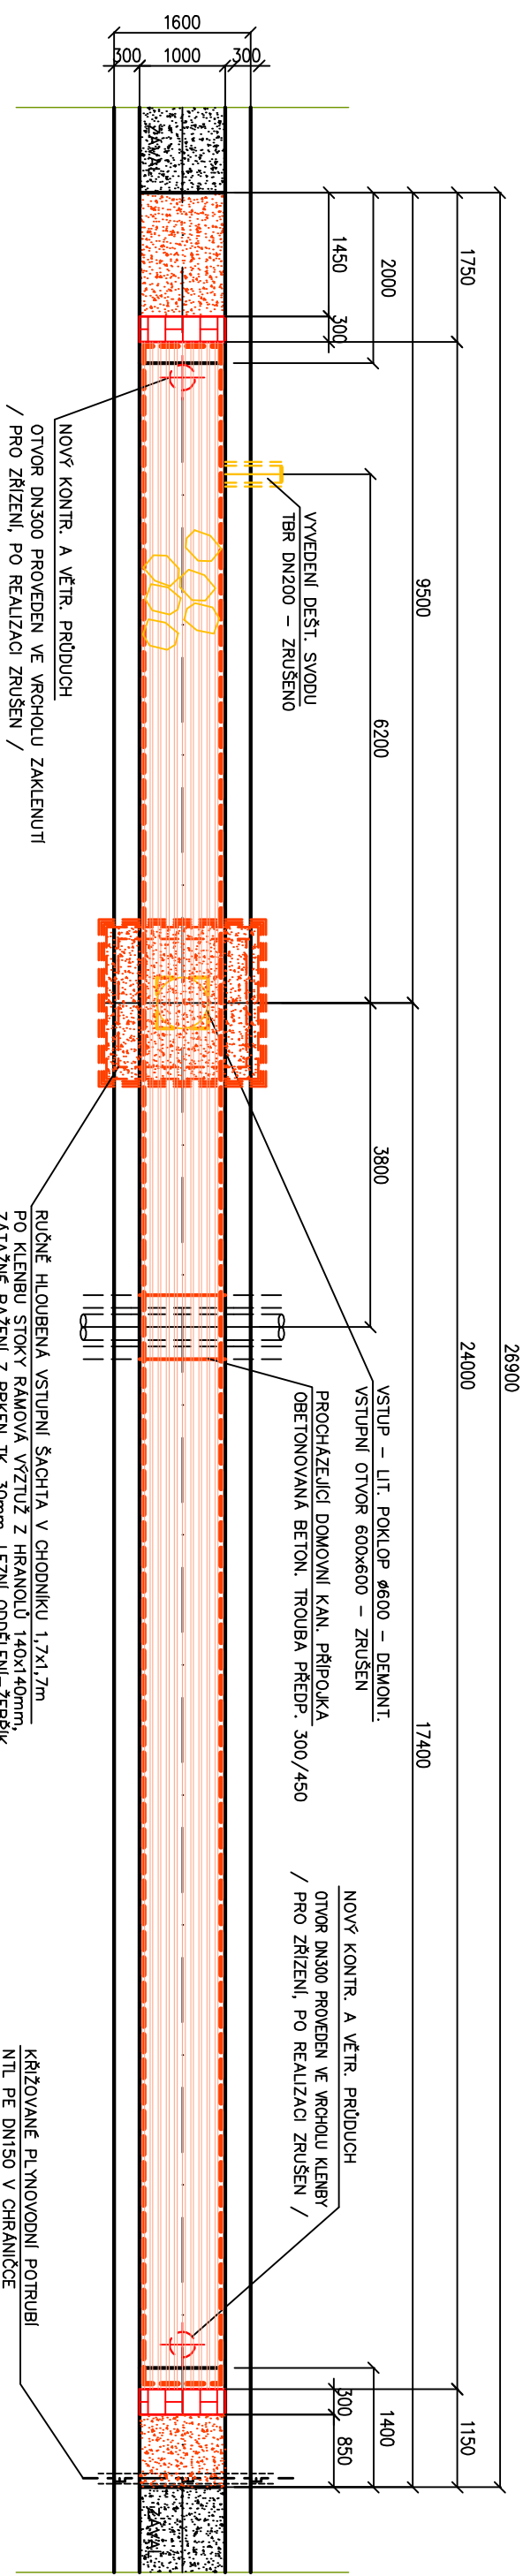

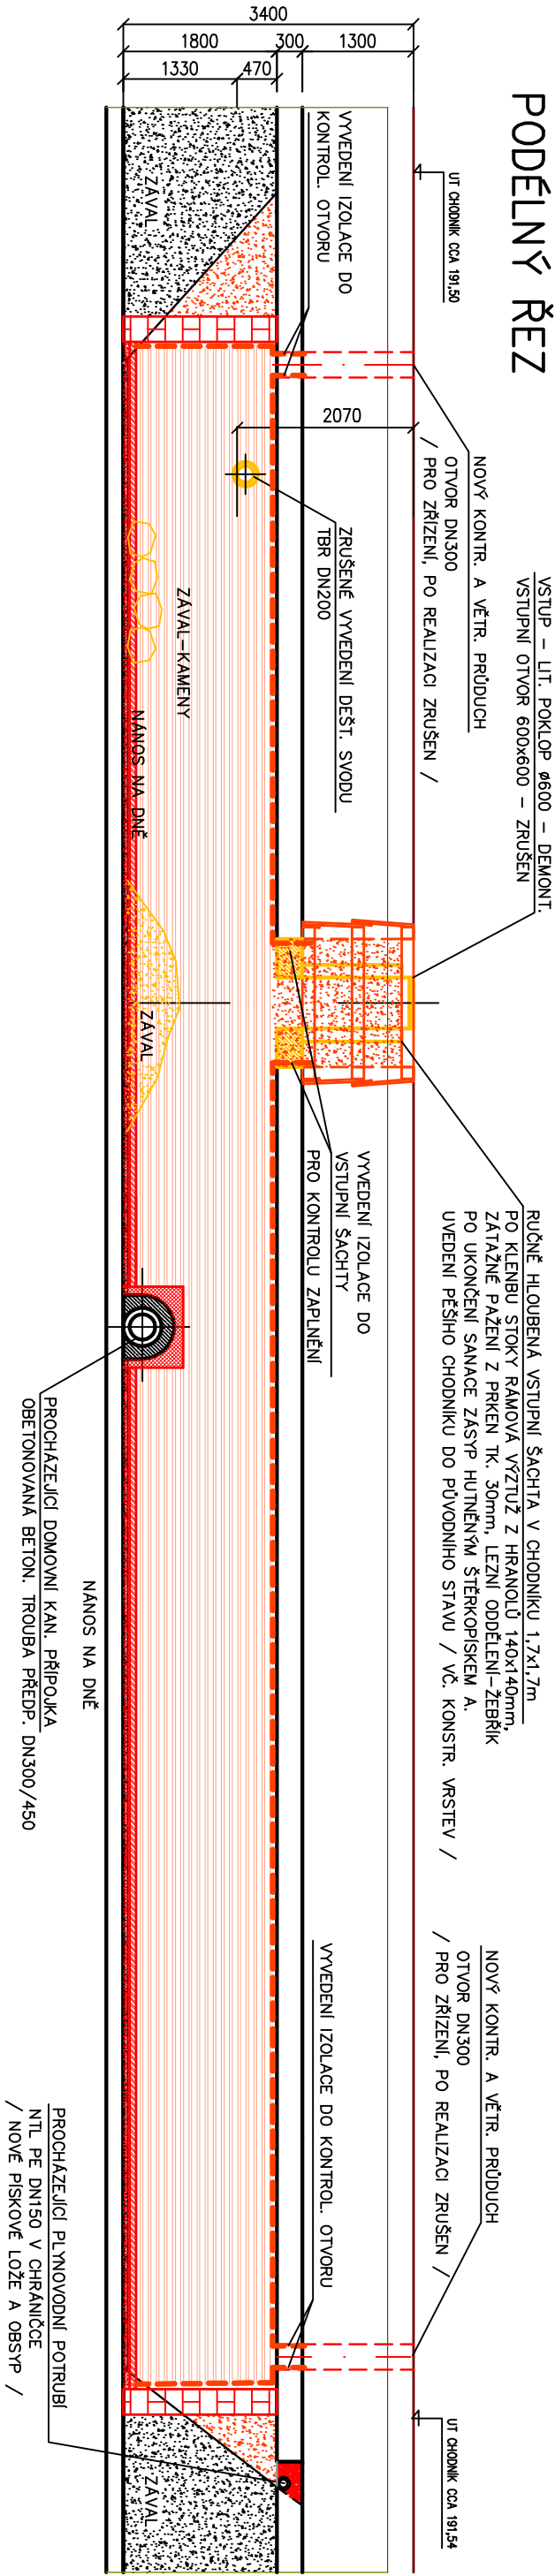






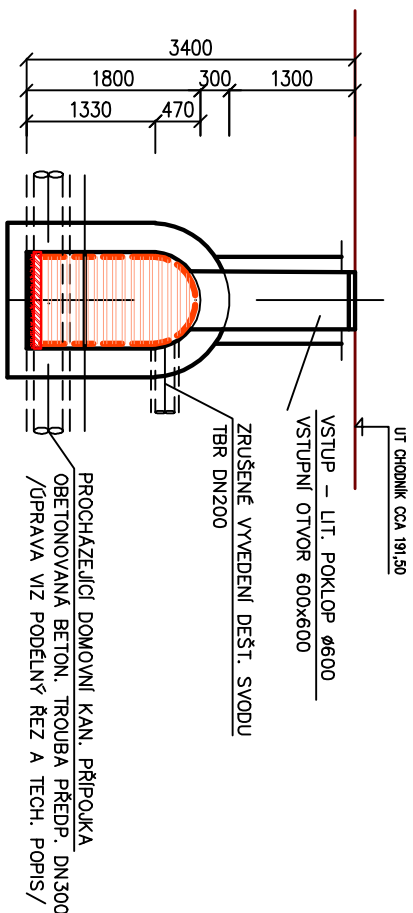




PODÉLNÝ ŘEZ

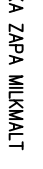

CHARAKTERISTICKÝ PŘÍČNÝ ŘEZ



LEGENDA

	
--	--	

POZNÁMKA :

PODMINKY ŘÁDNÉHO PROVEDENÍ SEPAR. VRSTVY – VIZ POZNÁMKA VKR. Č. SP-006, 007.
APLIKACNÍ ZÁSADY VÝPLNOVÉ MALTY – ZPRA MILK-MALT – VIZ PODMINKY UVEDENÉ NA VKR. PŘÍLOZE SP-006

NEDÍLNOU SOUČÁST PD TVOŘÍ TEXT TECHNICKÉ ZPRÁVY
DALŠÍ PODMINKY TECHNICKÉHO PROVEDENÍ BUDOU UPŘESNĚNY PŘI REALIZACI

SOUŘADNICOVÝ SYSTÉM JTSC, VÝŠKOVÝ SYSTÉM BPV.

ZODP. PROJEKTANT	VYPRACOVAL	KRESLIL	KONTROLOVAL	PIKAZ Kroměříž spol.s r.o
ING. J. BRABEC	ING. P. ŠTĚPÁN		ING. P. ŠTĚPÁN	ZTRACENÁ 2647, 767 01 KROMĚŘIŽ
				tel. 573337507
KRAJ : ZLINSKÝ		MAŠO: KROMĚŘIŽ		
INVESTOR: MĚSTO KROMĚŘIŽ, VELKÉ NÁMĚSTÍ 115, 76701 KROMĚŘIŽ				
SANACE PODZEMNÍHO PROSTORU				
ULICE VEJVANOVSKÉHO KROMĚŘIŽ				
DOKUMENTACE OBJEKTŮ A TECHN. A TECHNOL. ZAŘÍZENÍ				
ARCH. ČÍSLO				
MĚŘÍTKO				Č. VÝKRESU
1:75				SPP-005