


SANACE PODZEMNÍHO PROSTORU
NALEZENÉHO POZÚSTATKU STOKY
1000/1800mm, max.délky cca 26,90m

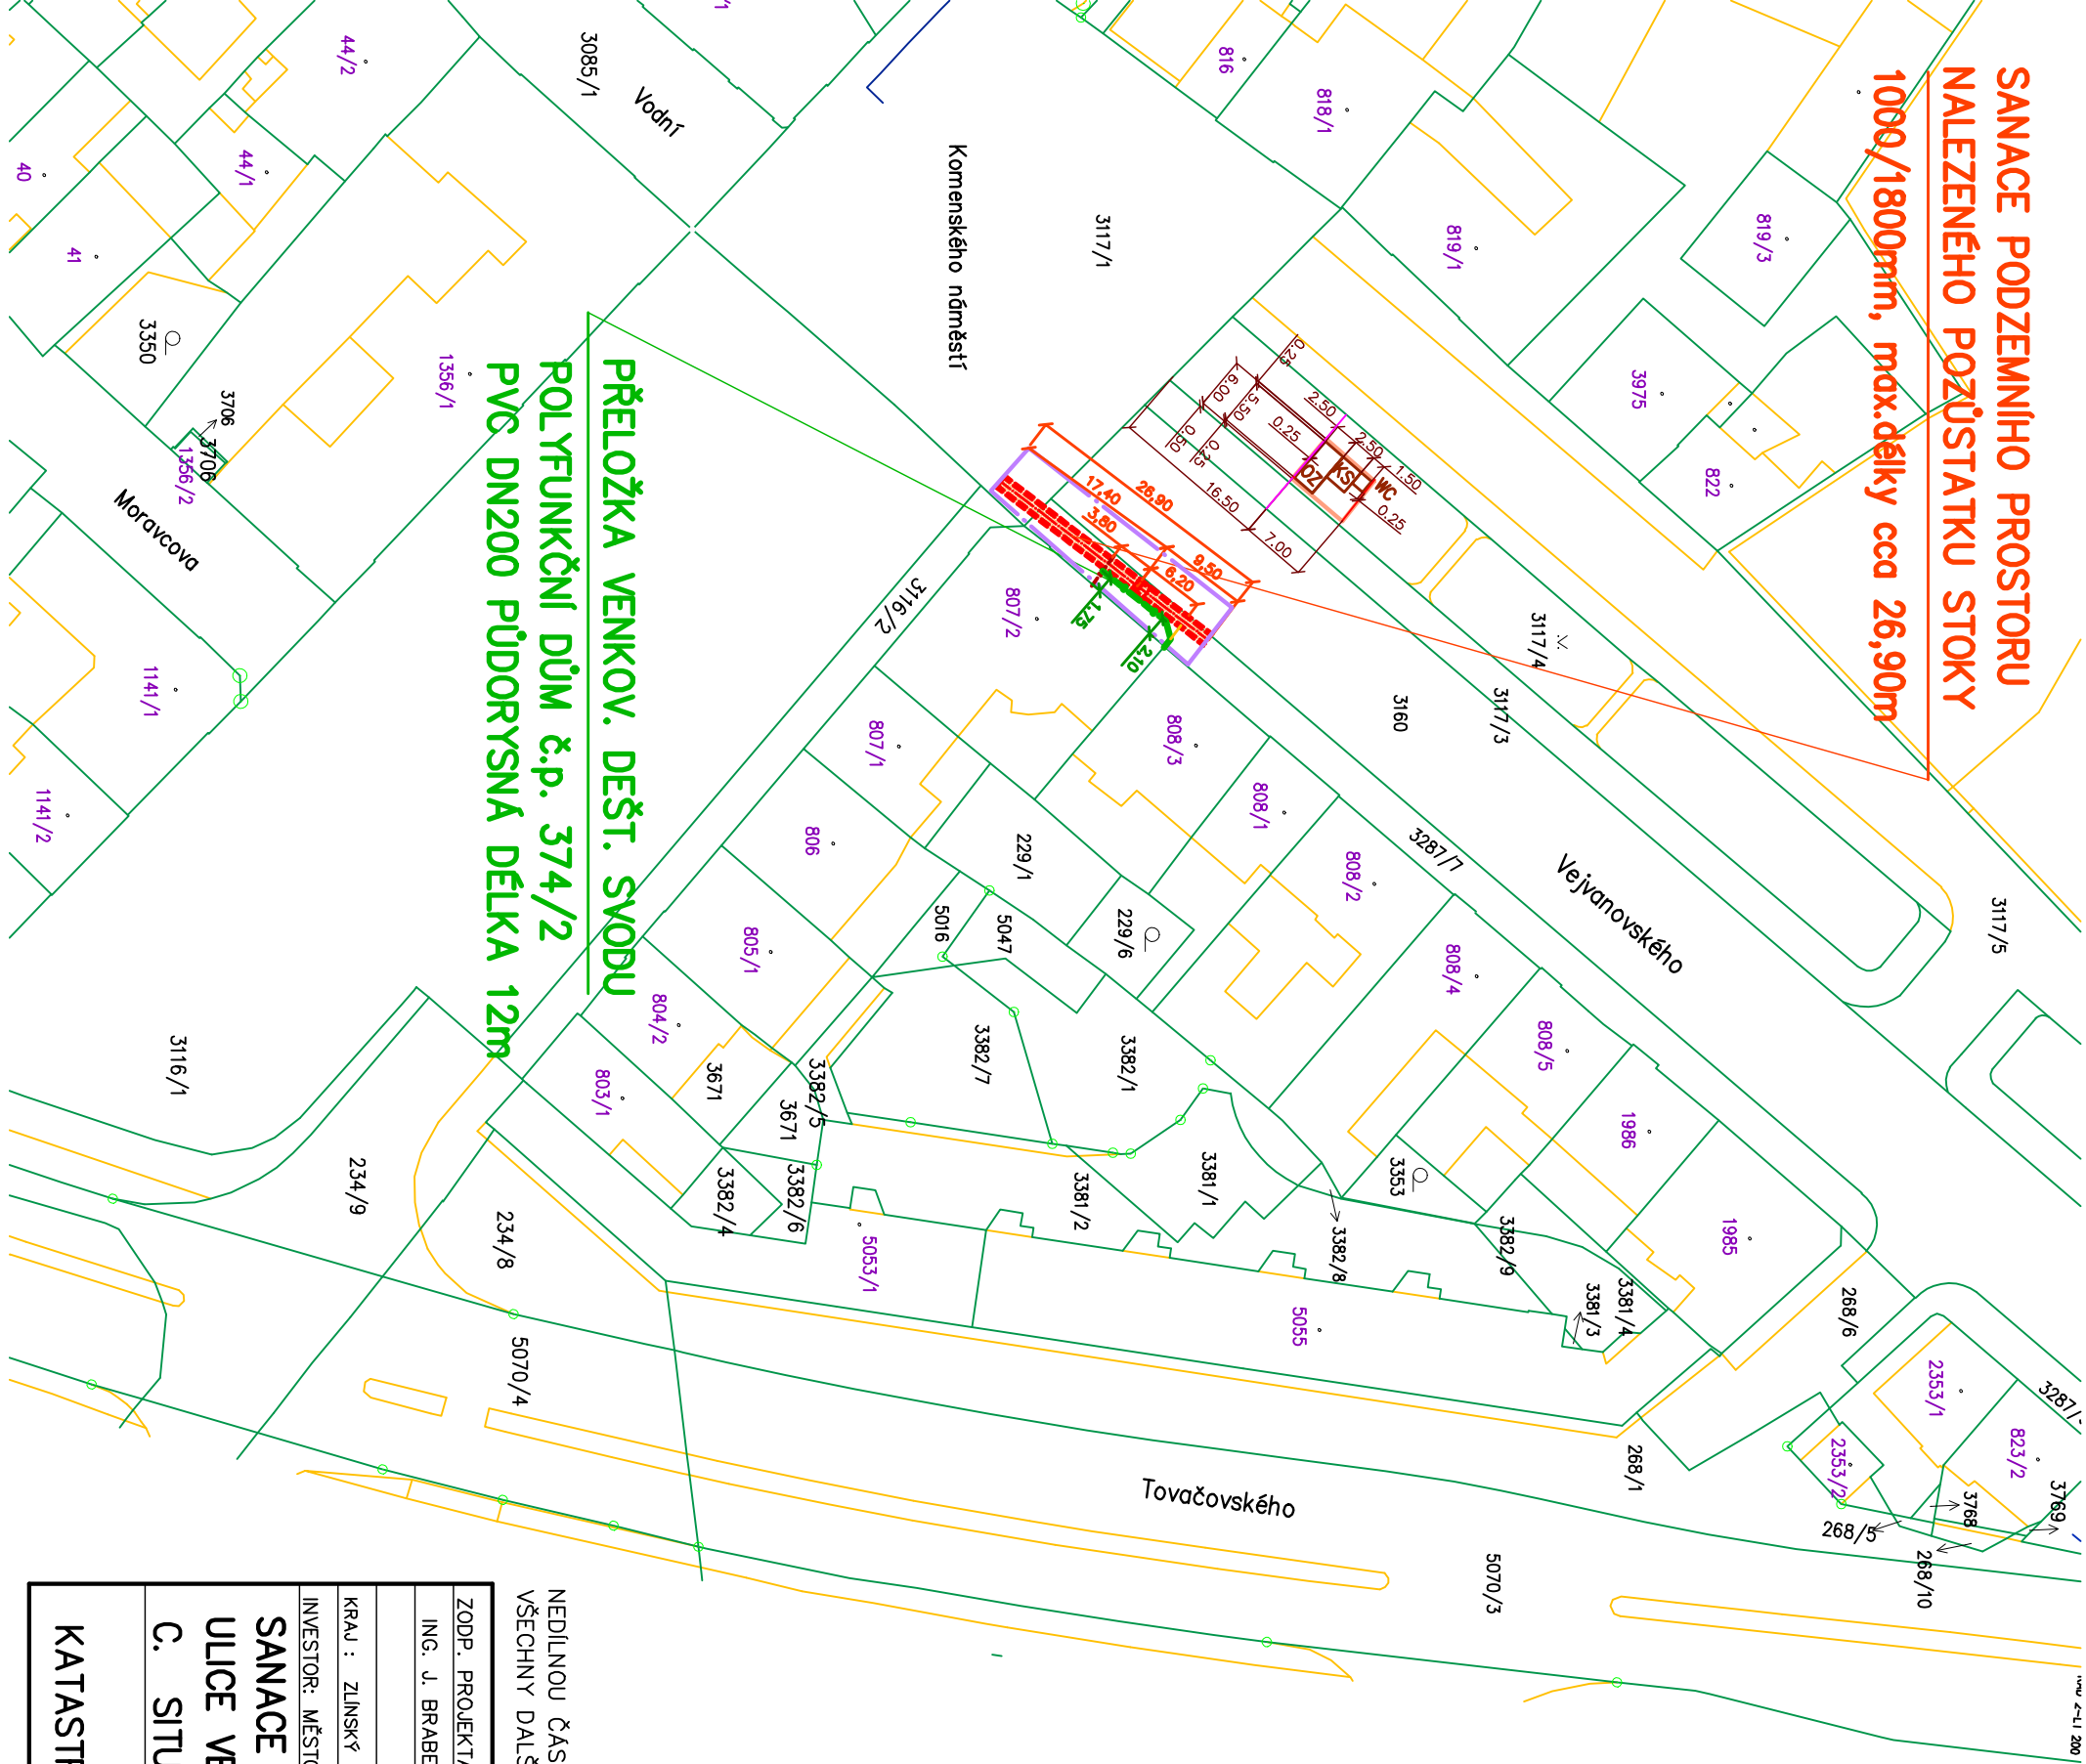

PŘELOŽKA VENKOV. DEŠT. SVODU
POLYFUNKČNÍ DŮM č.p. 374/2
PVC DN200 PŮDORYSNÁ DÉLKA 12m

LEGENDA :

- SANOVANÝ PODZEMNÍ PROSTOR
- PŘELOŽKA DEŠT. VODU P.D. Č.P. 374/2
- RUŠENÝ ÚSEK DEŠT. VODU P.D. Č.P. 374/2

REALIZACE STAVBY

- VYMEZENÍ CELKOVÉHO OBVODU STAVENIŠTĚ
- PLOCHA PRO OBJEKTY ZS / cca 42 m2/

VÝMĚRA PRO KRÁTKODOBÉ SKLADKOVÁNÍ UVAŽOVÁNA V PLOŠE VYMEZENÉHO OBVODU STAVENIŠTĚ

DOČASNÉ OBJEKTY ZS / OSAZENÉ NA TERÉNU NA PODKL. PRVOCÍCH – BEZ ZÁKLADŮ /

OZ	OBJEKT ZAMĚŠTNANČŮ	/ 5,50 x 2,50m, V = 2,50m /
KS	KRYTÝ SKLAD	/ 2,50 x 2,50m, V = 2,50m /
WC	MOBILNÍ EKOL. WC	/ 1,50 x 1,50m, V = 2,25m /

POZNÁMKA :

PRO ZAJIŠTĚNÍ POTŘEBNÉ PŘEHLEDNOSTI UMÍSTĚNÍ ŘEŠENÝCH OBJEKTŮ – SANACE, PŘELOŽKY DS NA JEDNOTLIVÝCH DOTČENÝCH POZEMCÍCH JE V PŘEDKLÁDANÉM VÝKRESU KATASTRÁLNÍ SITUACE PROVEDEN POUZE ZÁKRES JEJICH UMÍSTĚNÍ A TRASY.
TENTO VÝKRES NENÍ URČEN K VYTÝČENÍ A NESMÍ BÝT POUŽIT JAKO PODKLAD PRO ZADÁNÍ A PROVEDENÍ ZEMNÍCH PRACÍ.
ZAKRESLENÍ VŠECH OSTATNÍCH STAV. INŽ. SÍTÍ JE PROVEDENO VE VÝKRESU KOORD. SITUACE.

SMĚROVÉ VYTÝČENÍ :

SANACE PODZ. PROSTORU BUDE REALIZOVÁNA NA ZUŠIŠTĚNÉM ZPŘÍSTUPNĚNÉM OBJEKTU PRO VYTÝČENÍ TRASY PŘELOŽKY DEŠT. SVODU DN200 NUTNO VYUŽÍT PROVEDENÉHO ZAKÓTOVÁNÍ

UMÍSTĚNÍ STAVBY :

CELÁ STAVBA BUDE REALIZOVÁNA NA POZEMCÍCH VE VLASTNICTVÍ STAVEBNÍKA

NEDILNOU ČÁST PD TVOŘÍ I VŠECHNY TECHN. INFORMACE A POKYNY UVEDENÉ V TECH. ZPRÁVĚ.
VŠECHNY DALŠÍ PODMINKY PROVÁDĚNÍ BUDOU UPŘESNĚNÝ PŘI REALIZACI.

ZODP. PROJEKTANT	VYPRACOVAL	KRESLIL	KONTROLOVAL	PIKAZ Kroměříž spol.s r.o ZTRACENA 2647, 767 01 KROMĚŘÍŽ
ING. J. BRABEC	ING. P. ŠTĚPÁN		ING. P. ŠTĚPÁN	tel. 573337507
KRAJ : ZLINSKÝ				FORMÁT
MĚŮ: KROMĚŘÍŽ				2A4
INVESTOR: MĚSTO KROMĚŘÍŽ, VELKÉ NÁMĚSTÍ 115, 76701 KROMĚŘÍŽ				DATUM
SANACE PODZEMNÍHO PROSTORU				DPS
ULICE VEJVANOVSKÉHO KROMĚŘÍŽ				ÚČEL
C. SITUAČNÍ VÝKRESY				09/2021
				Č. ZAKÁZKY
				11 828A
				Č. KOPIE
				ARCH. ČÍSLO
				MĚŘÍTKO
				1:750
				Č. VÝKRESU
				C-003