


SANACE PODZEMNÍHO PROSTORU
NALEZENÉHO POZÚSTATKU STOKY
1000/1800mm, max.délky cca 26,90m

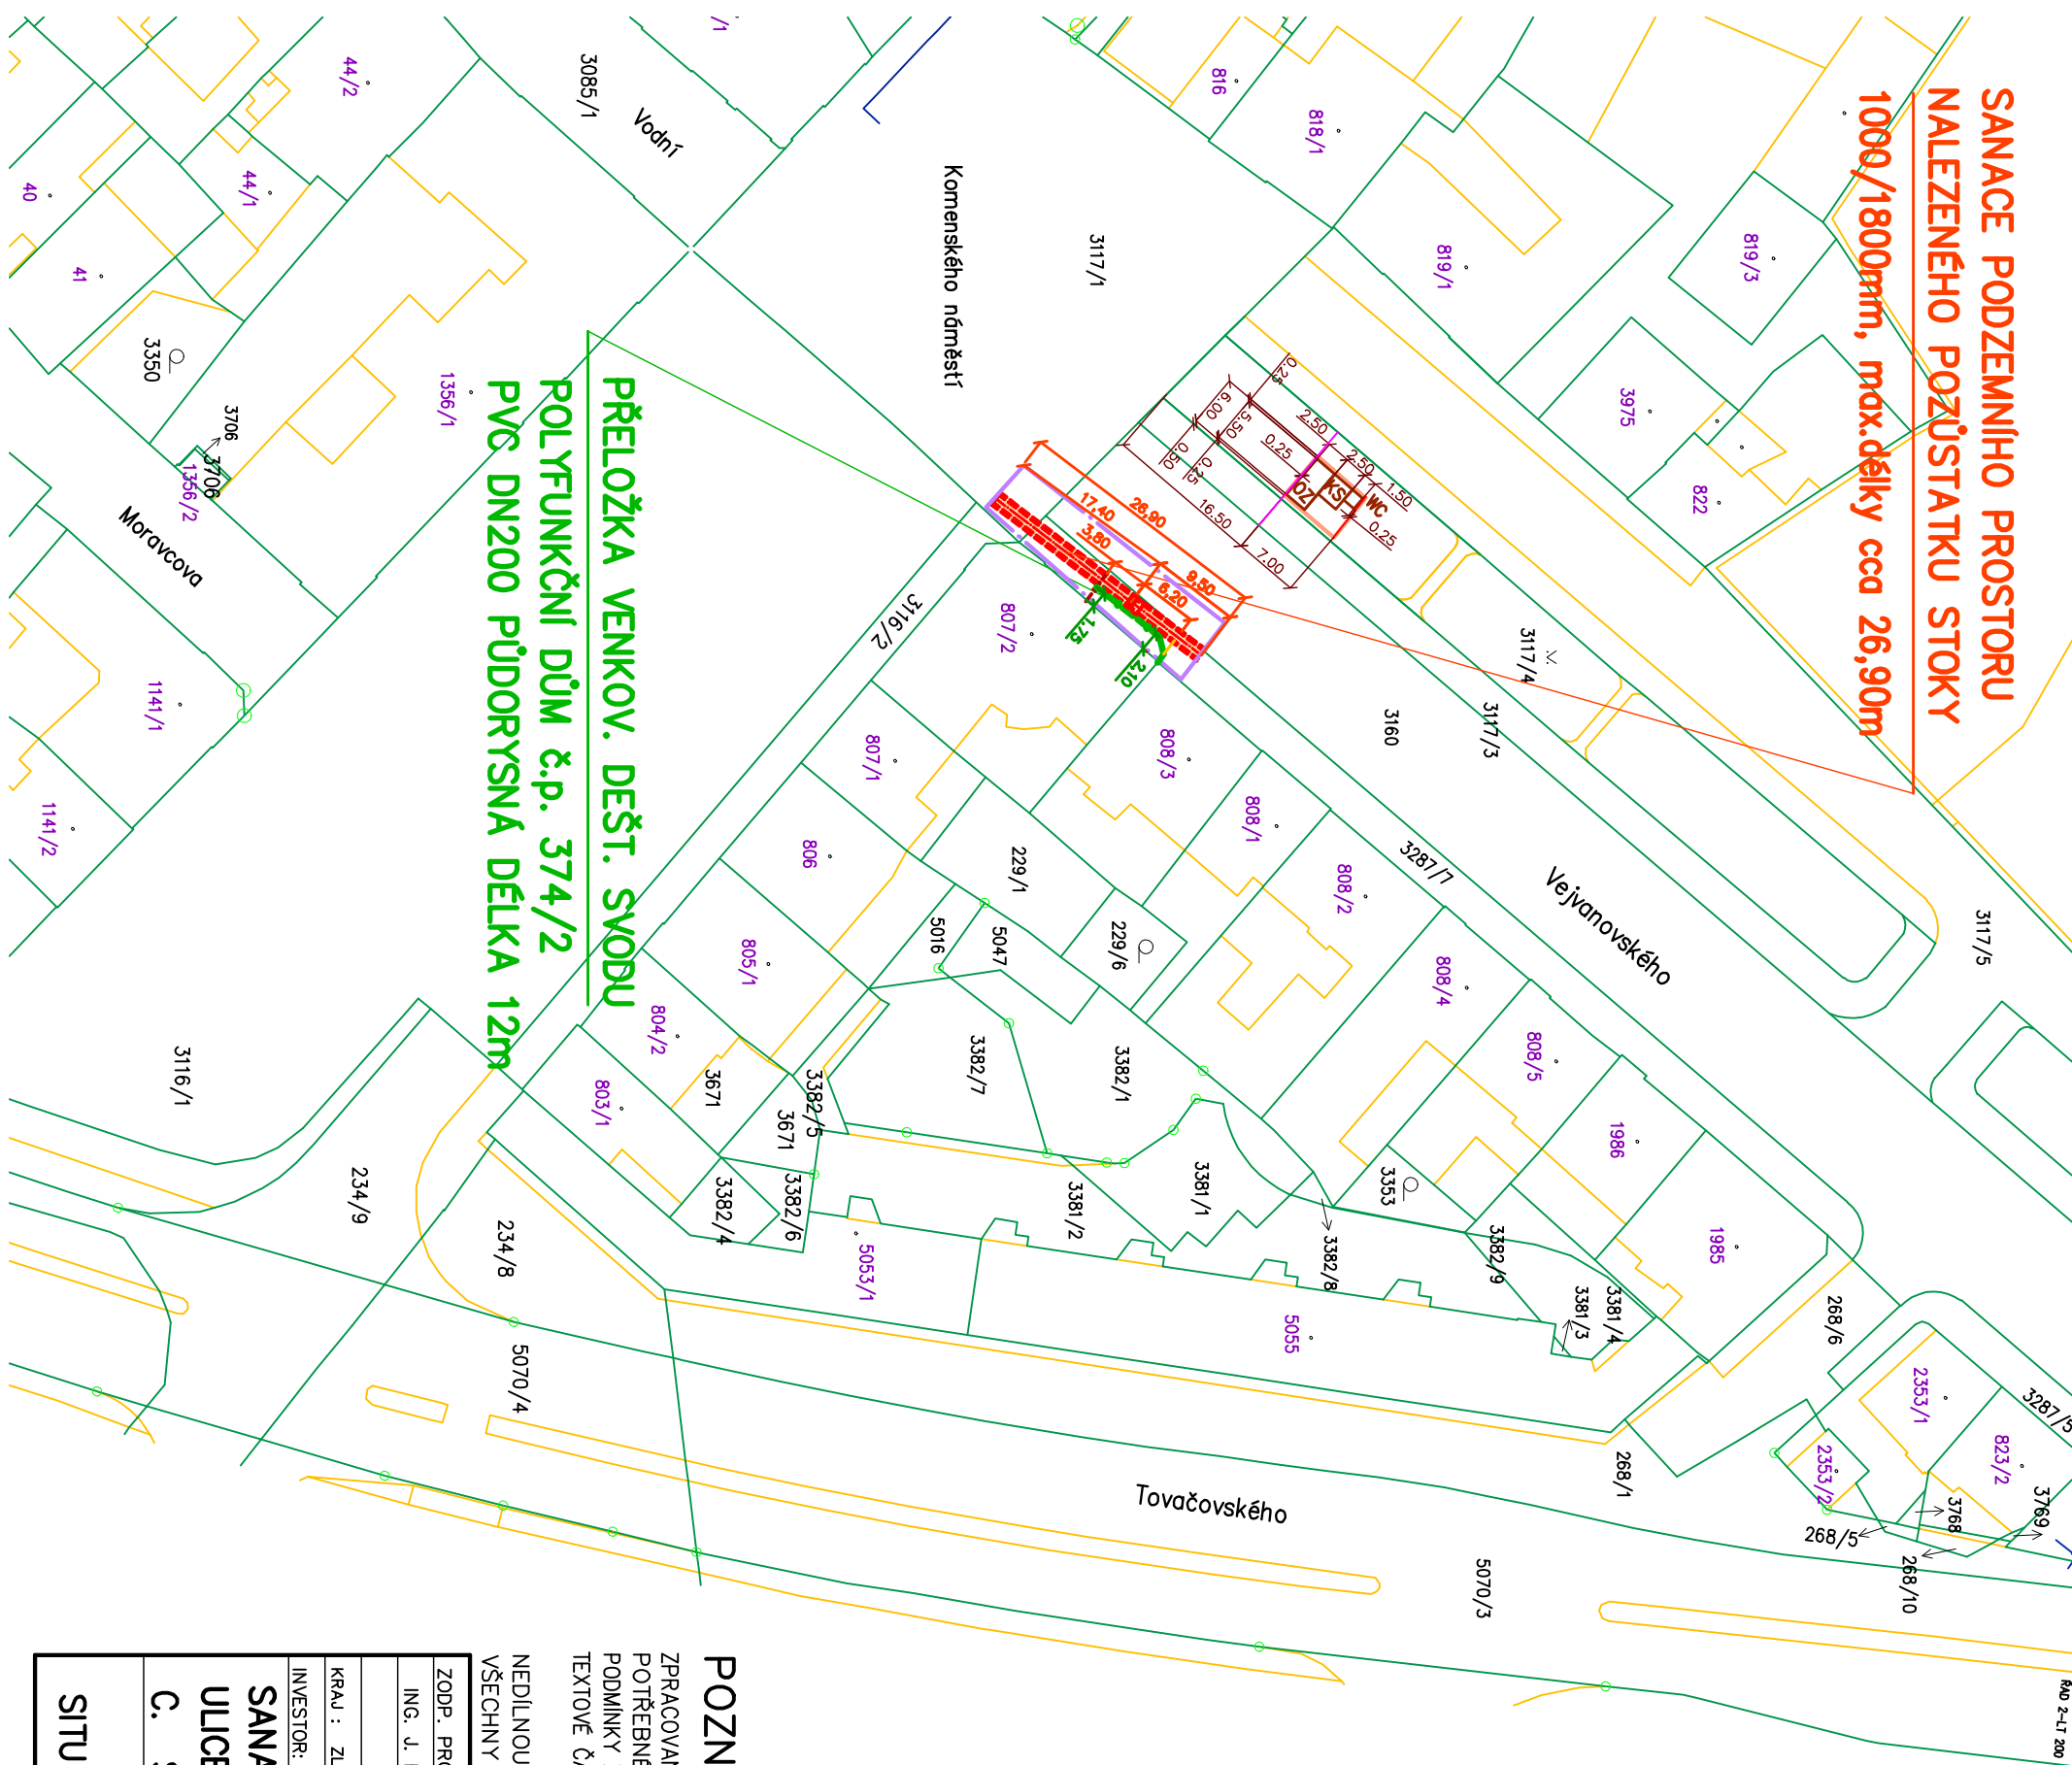

PŘELOŽKA VENKOV. DEŠT. SVODU
POLYFUNKČNÍ DŮM č.p. 374/2
PVC DN200 PŮDORYSNÁ DÉLKA 12m

- LEGENDA :
- SANOVANÝ PODZEMNÍ PROSTOR
 - PŘELOŽKA DEŠT. VODU P.D. Č.P. 374/2
 - RUŠENÝ ÚSEK DEŠT. VODU P.D. Č.P. 374/2

- REALIZACE STAVBY
- VMĚZENÍ CELKOVÉHO OBVODU STAVENÍŠTĚ
 - PLOCHA PRO OBJEKTY ZS / cca 50 m2/
- DOČAS. OBJEKTY ZS
/ BLÍŽE VIZ V.Č. C-03 A TEXT TZ /
- OZ OBJEKT ZAMĚŠTNANCŮ
 - KS KRYTÝ SKLAD
 - WC MOBILNÍ EKOL. WC

POZNÁMKA :

PRO ZAJIŠTĚNÍ POTŘEBNÉ PŘEHLEDNOSTI UMÍSTĚNÍ ŘEŠENÝCH OBJEKTŮ – SANACE, PŘELOŽKY DS NA JEDNOTLIVÝCH DOTČENÝCH POZEMCÍCH JE V PŘEDKLADANÉM VÝKRESU KATASTRÁLNÍ SITUACE PROVEDEN POUZE ZAKRES JEJICH UMÍSTĚNÍ A TRASY. TENTO VÝKRES NENÍ URČEN K VYTÝČENÍ A NESMÍ BÝT POUŽIT JAKO PODKLAD PRO ZADÁNÍ A PROVEDENÍ ZEMNÍCH PRÁCI. ZAKRESLENÍ VŠECH OSTATNÍCH STAV. INŽ. SÍTÍ JE PROVEDENO VE VÝKRESU KOORD. SITUACE.

NÁVRH PŘECHOD. DOPRAVNÍHO ZNAČENÍ

UZAVÍRKA CHODNÍKU A DOČASNÉ OMEZENÍ PARKOVÁNÍ 0A / CELKOVÁ DÉLKA OPATŘENÍ cca 30–50m /

B30 ZÁKAZ VSTUPU CHODCŮ
B28 ZÁKAZ ZASTAVENÍ
B29 ZÁKAZ STÁNÍ
E08a ZÁČATEK ÚSEKU
E08c KONEC ÚSEKU
E12 TEXT – POZOR, PRŮCHOD STAVBOU
Z02 ZABRÁNÁ PRO OZN. UZAVÍRKY
Z04g SMĚR. DESKA LEVÁ

- B 28 B 29 B 30 E 8a E 8c
- E 12 Z 02 Z 04a

POZNÁMKA :

ZPRACOVANÝ VÝKRES PŘECHODNÉHO DOPRAVNÍHO ZNAČENÍ ŘEŠÍ POUZE ZAJIŠTĚNÍ POŽADOVANÉ DOPRAVNÍ ÚPRAVY POTŘEBNÉ PRO PROVEDENÍ PLÁNOVANÉ SANACE A PŘELOŽKY DEŠT. SVODU P.D. 374/2. PODMINKY ZAJIŠTĚNÍ STAVENÍŠTĚ Z HLEDISKA BOZP – VIZ ÚDAJE OBSAŽENÉ V PŘÍSLUŠNÝCH VÝKRESOVÝCH PŘÍLOHÁCH, TEXTOVÉ ČÁSTI PD / TZ KAP. 11 – ZABEZPEČENÍ STAVENÍŠTĚ /

NEDILNOU ČÁST PD TVOŘÍ I VŠECHNY TECHN. INFORMACE A POKYNY UVEDENÉ V TECHN. ZPRÁVĚ. VŠECHNY DALŠÍ PODMINKY PROVÁDĚNÍ BUDOU UPŘESNĚNY PŘI REALIZACI.

ZODP. PROJEKTANT	VYPRACOVAL	KRESLIL	KONTROLOVAL	PIKAZ Kroměříž spol.s r.o
ING. J. BRABEC	ING. P. ŠTĚPÁN		ING. P. ŠTĚPÁN	ZTRACENÁ 2647, 767 01 KROMĚŘÍŽ
				tel. 573337507
KRAJ : Zlínský	MĚÚ: KROMĚŘÍŽ	FORMÁT	2A4	
INVESTOR: MĚSTO KROMĚŘÍŽ, VELKÉ NÁMĚSTÍ 115, 76701 KROMĚŘÍŽ	DATUM	DPS	09/2021	
SANACE PODZEMNÍHO PROSTORU	ÚČEL	Č. ZAKÁZKY	11 828A	
ULICE VEJVANOVSKÉHO KROMĚŘÍŽ	Č. KOPIE			
C. SITUAČNÍ VÝKRESY	ARCH. ČÍSLO	MĚŘÍTKO	Č. VÝKRESU	
SITUACE – PŘECHODNÉ DOPRAVNÍ ZNAČENÍ		1:750	C-005	