



SCHEMA SKLADBY UL. VPUSTĚ

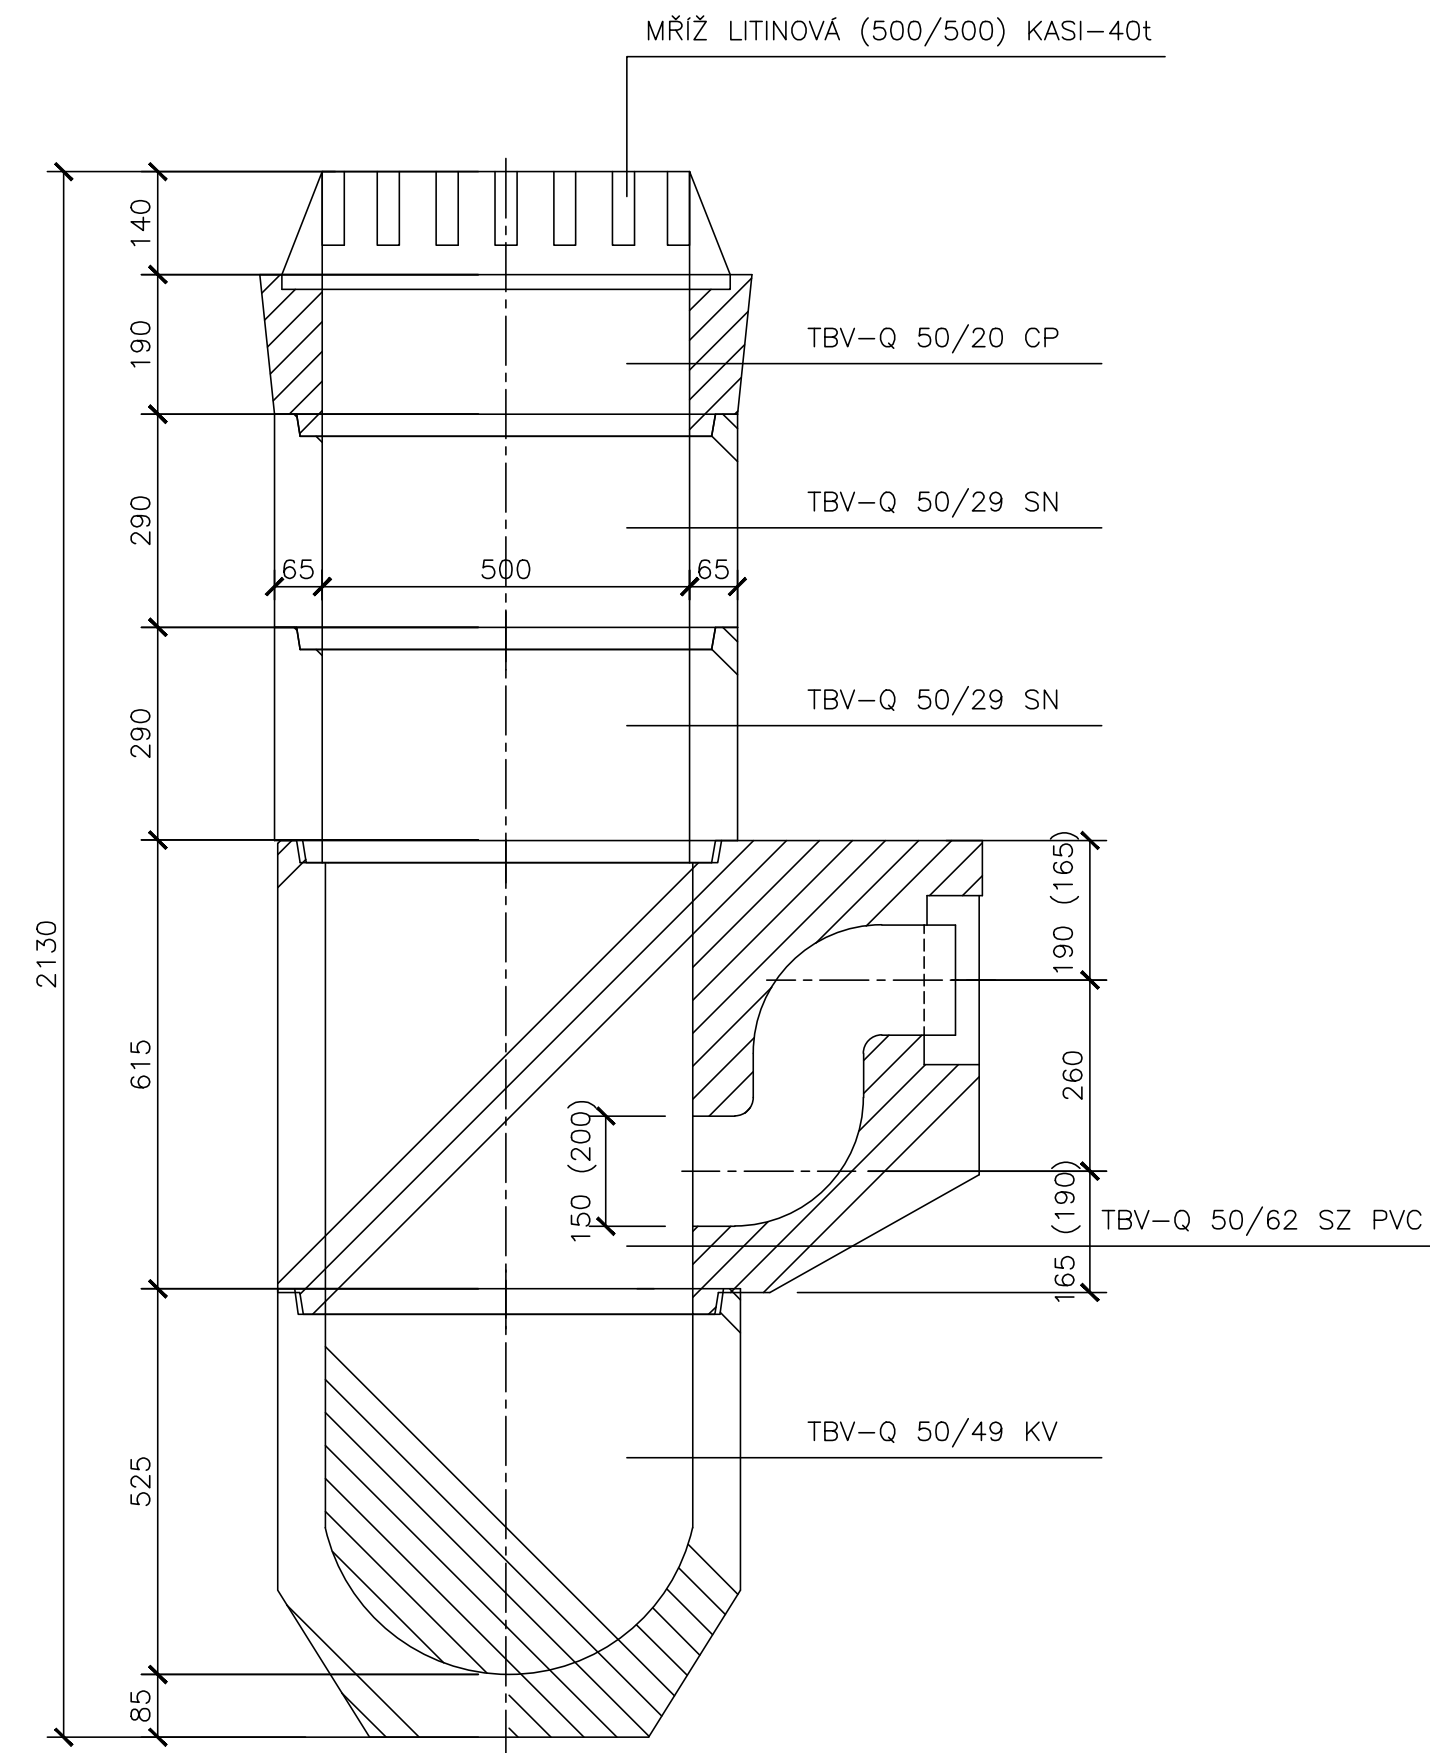

POZNÁMKA :
PŘÍPOJKA ULIČNÍ VPUSTĚ JE NAVRŽENA Z TRUBEK PVC DN 200

VEDOUcí PROJEKTANT	VYPRACOVAL	OBJEKT	 PROJEKTOVÁ KANCELÁŘ Ing. arch. Radko Pavlacký Nám. 3. května č.1605 765 02 Otrokovice tel,fax:577 938 192	
ING. ARCH. RADKO PAVLACKÝ	ING. JOISEF HANDL	SO 101		
INVESTOR:Město Kroměříž, Velké náměstí 115			DATUM	04. 2013
OPRAVA ZAHRADY MŠ MÁNESOVA Č. P. 3880, KROMĚŘÍŽ			FORMÁT	4 x A4
			STUPEŇ	PP
SO 101 – ZPEVNĚNÉ PLOCHY			ZAK. ČÍSLO	13-013
			MĚŘÍTKO	–
SCHEMA SKLADBY UL. VPUSTĚ			S0101	09