




OBJEKT A - BETON. ZÁKLAD PÍSKOVIŠTĚ

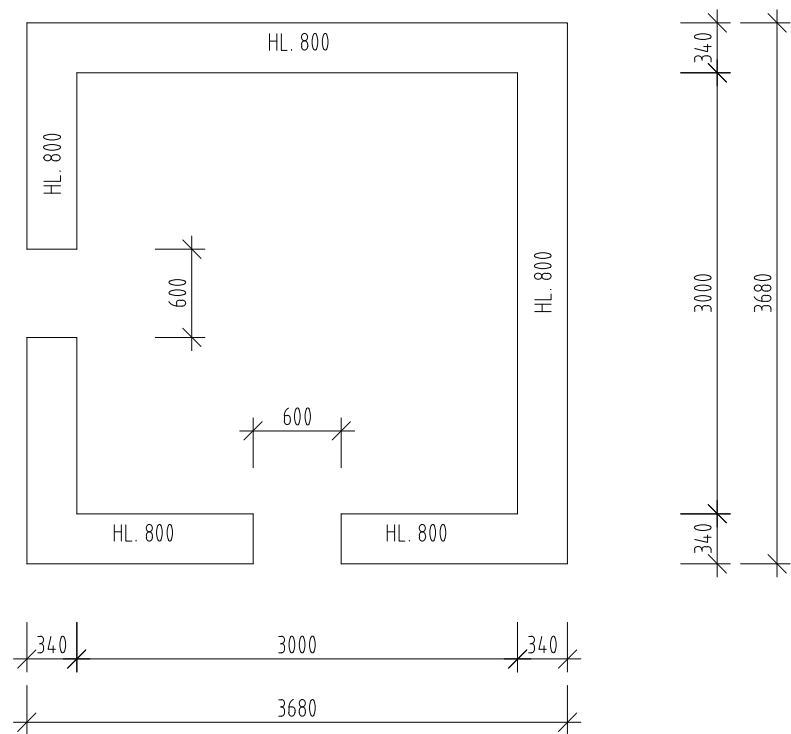


OBJEKT B - BETON. ZÁKLAD SKLENÍKU

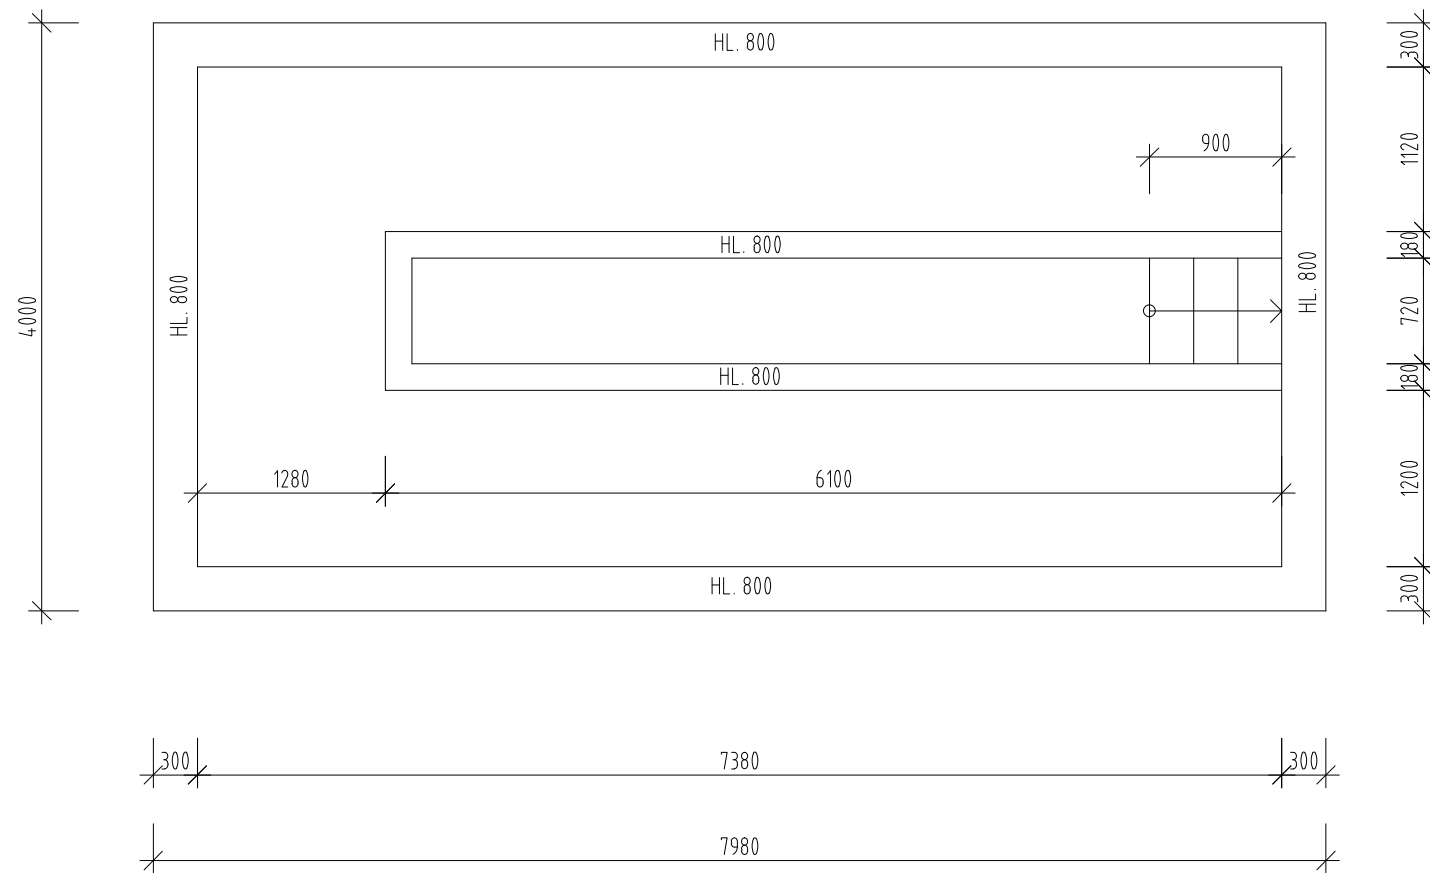

OBJEKT C - BETON. ZÁKLAD SKLENÍKU

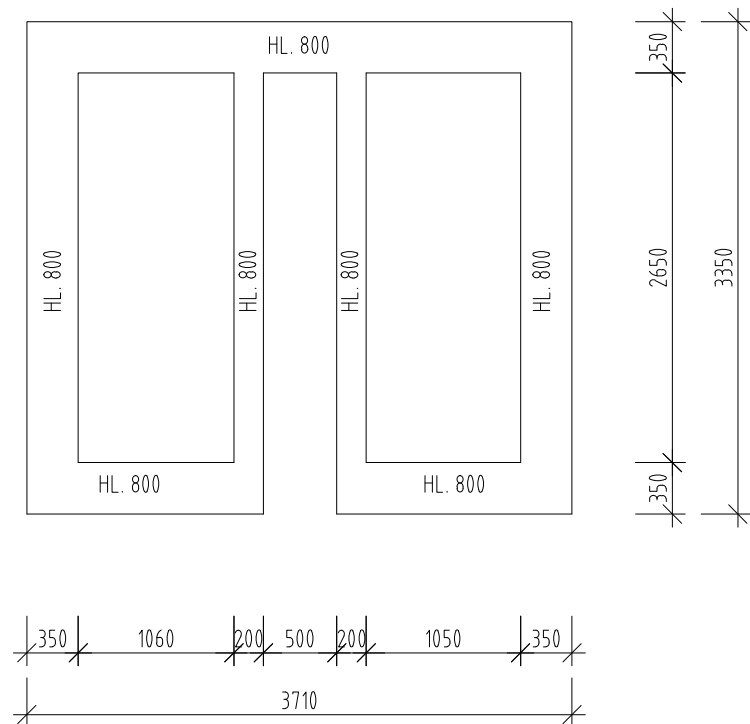

| | | | | | |
|--|--|----------------------|-----------------------------|---|-----------|
| VEDOUČÍ PROJEKTANT | | VYPRACOVAL | OBJEKT SO 101 |  PROJEKTOVÁ KANCELÁŘ Ing. arch. Radko Pavlacký <small>Nám. 3. května č.1605 765 02 Otrokovice tel,fax:577 938 192</small> | |
| ING. ARCH. RADKO PAVLACKÝ | | ING. ZBYNĚK POSPÍŠIL | | | |
| | | | | | |
| INVESTOR: Město Kroměříž, Velké náměstí 115 | | | | DATUM | 04. 2013 |
| ÚPRAVA ZAHRADY A PLOTU MŠ MÁNESOVA Č. P. 3880, KROMĚŘÍŽ | | | | FORMÁT | 4 x A4 |
| | | | | STUPEŇ | PP |
| C - SITUAČNÍ VÝKRES | | | | ZAK. ČÍSLO | 13-013 |
| | | | | MĚŘÍTKO | 1 : 50 |
| OBJEKT A, B, C - BOURACÍ PRÁCE | | | | SO 101 | 04 |