

DRUH POZEMKU
ÚZEMNĚ EVIDENČNÍ JEDNOTKA
OKRES KROMĚŘÍŽ


PODÉLNÝ PROFIL
1:500/100
VĚTEV K1

OSTATNÍ PLOCHA
KROMĚŘÍŽ

KM 0.00000 ZÚ K1

KM 0.04523 UV1
KM 0.04548 KÚ K1

SKLONOVÉ POMĚRY

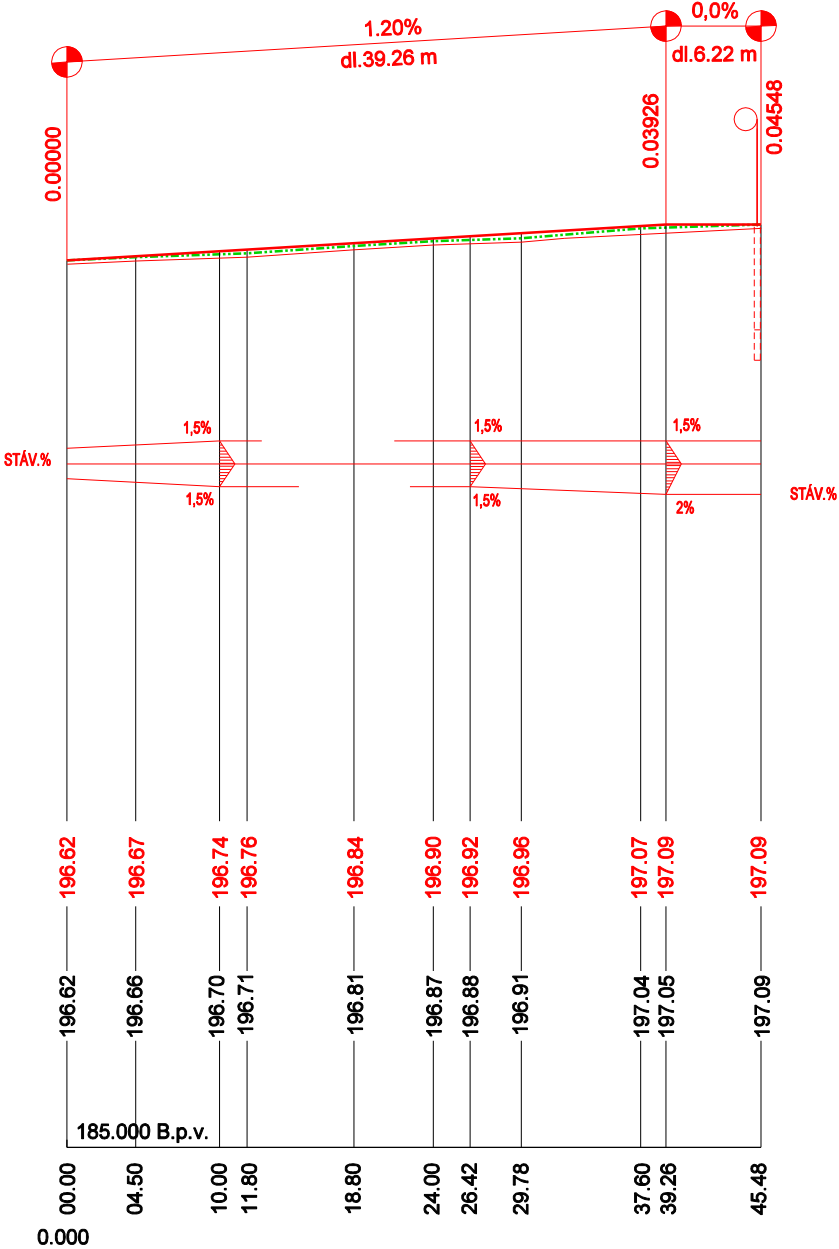

KÓTY NIVELETY


KÓTY TERÉNU

SROVNÁVACÍ ROVINA

STANIČENÍ

SMĚROVÉ POMĚRY

ČÍSLA ŘEZŮ
VZDÁLENOST ŘEZŮ
KONSTRUKCE VOZOVKY

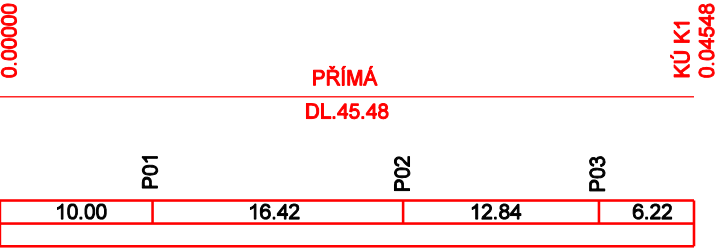

ZODP. PROJ.	VYPRACOVAL	KONTROLOVAL	Ing. ŘIHÁK Vojtěch - ComTech Projektová a inž. činnost, dopravní stavby 767 01 Kroměříž, Nitranská 4486 IČ 68048998, DIČ CZ7107224399	
Ing. ŘIHÁK	Ing. ŘIHÁK			
KRAJ: Zlínský		Město: Kroměříž		FORMÁT
INVESTOR: Město Kroměříž, Velké nám.115 , 767 01 Kroměříž				2A4
STAVEBNÍ ÚPRAVA KŘÍŽOVATKY ULIC ALBERTOVA A NITRANSKÁ, KROMĚŘÍŽ D.1.1 OBJEKTY POZEMNÍCH KOMUNIKACÍ		DATUM		04/2020
		ÚČEL		DUR + DSP
		ČÍS. ZAKÁZKY		1020
		ČÍS. SOUPRAVY		
PODÉLNÝ PROFIL VĚTVY K1		MĚŘÍTKO 1:500/100	ČÍSLO VÝKRESU 103	