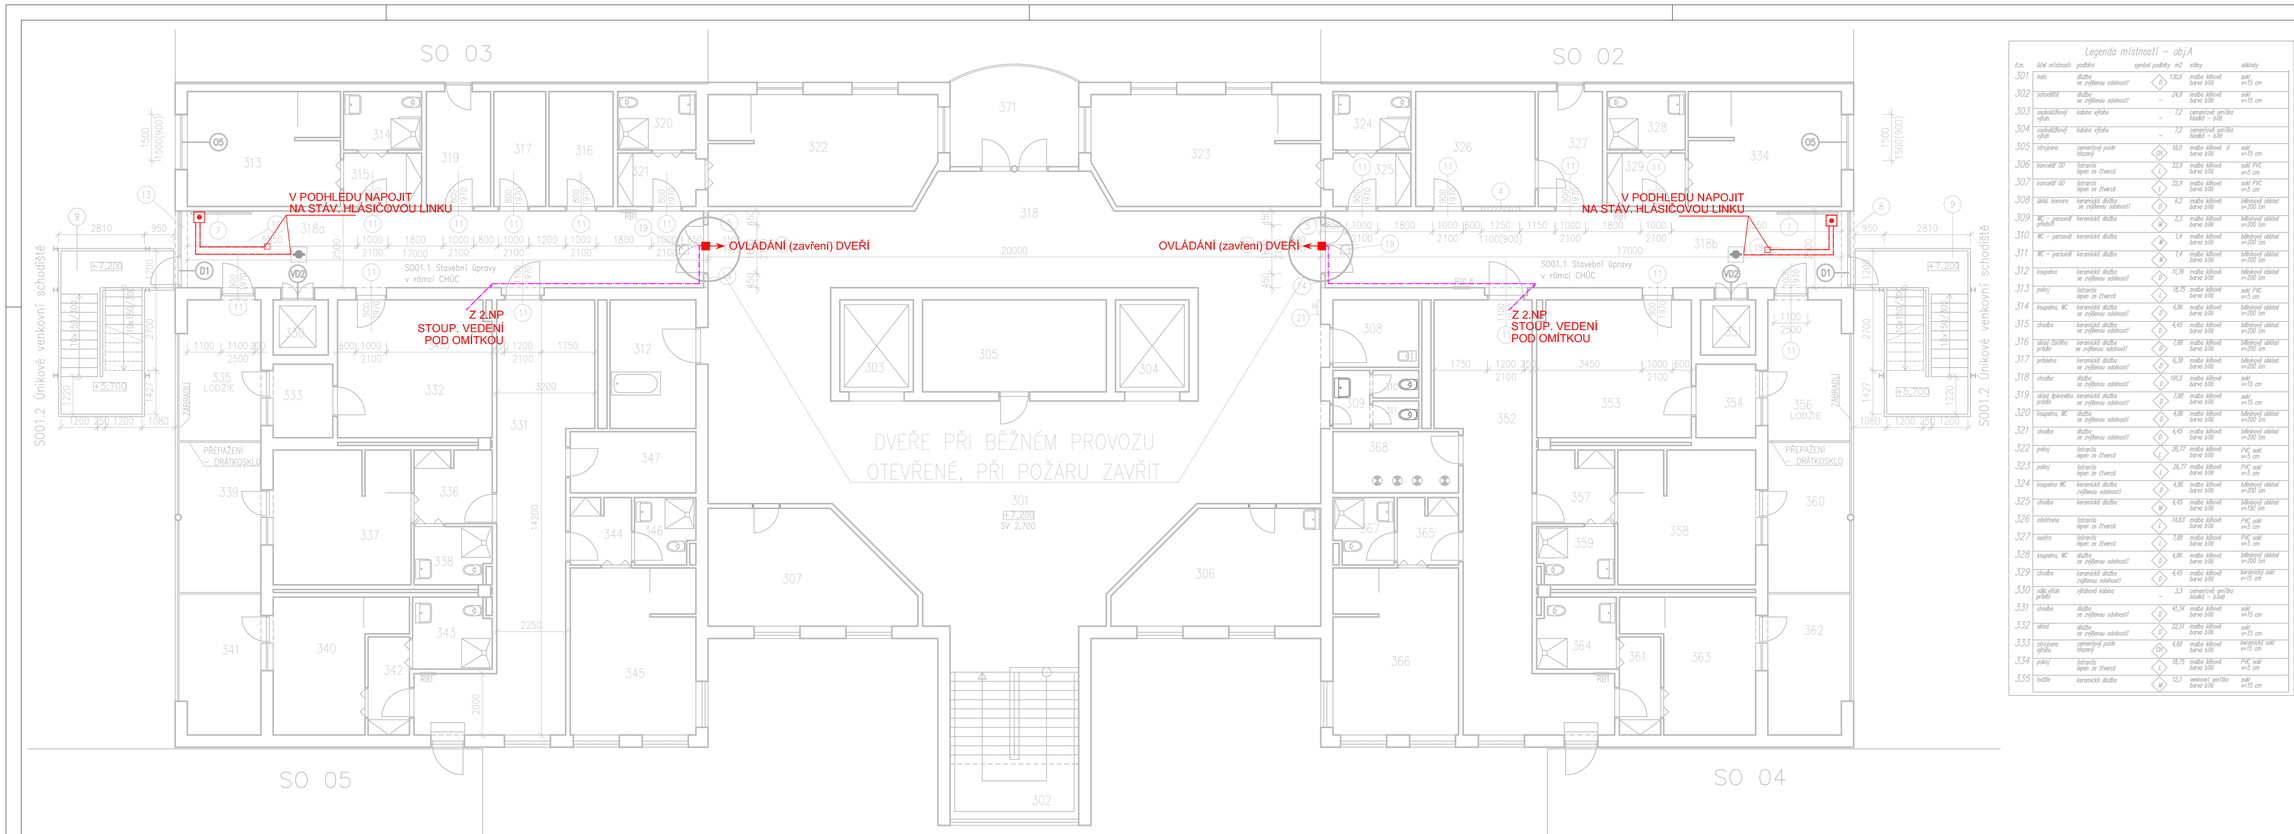

Legenda místností – objA

č.m.	účel místnosti	podlaha	symbol podlahy	m2	stěny	obklady
301	hala	dlažba se zvýšenou odolností	D	130,6	malba křídová barvě bílé	sokl, v=15 cm
302	schodiště	dlažba se zvýšenou odolností	–	24,8	malba křídová barvě bílé	sokl, v=15 cm
303	sociálněfázový výtah	kabina výtahu	–	7,2	cementově omítka hladká – bílá	
304	sociálněfázový výtah	kabina výtahu	–	7,2	cementově omítka hladká – bílá	
305	strojovna výtahu	cementový polér hlazený	CH	18,0	malba křídová barvě bílé	sokl, v=15 cm
306	kancelář DD	linoleum lepen ze čtverců	L	22,9	malba křídová barvě bílé	sokl PVC v=3 cm
307	kancelář DD	linoleum lepen ze čtverců	L	22,9	malba křídová barvě bílé	sokl PVC v=3 cm
308	úklid. komora	keramická dlažba se zvýšenou odolností	D	6,2	malba křídová barvě bílé	bělninový obklad v=200 cm
309	WC – personál předsíň	keramická dlažba	W	2,2	malba křídová barvě bílé	bělninový obklad v=200 cm
310	WC – personál	keramická dlažba	W	1,4	malba křídová barvě bílé	bělninový obklad v=200 cm
311	WC – personál	keramická dlažba	W	1,4	malba křídová barvě bílé	bělninový obklad v=200 cm
312	koupelna	keramická dlažba se zvýšenou odolností	D	11,76	malba křídová barvě bílé	bělninový obklad v=200 cm
313	pokoj	linoleum lepen ze čtverců	L	18,25	malba křídová barvě bílé	sokl PVC v=3 cm
314	koupelna, WC	keramická dlažba se zvýšenou odolností	D	4,86	malba křídová barvě bílé	bělninový obklad v=200 cm
315	chodba	keramická dlažba se zvýšenou odolností	D	4,45	malba křídová barvě bílé	bělninový obklad v=200 cm
316	sklad čistého prádla	keramická dlažba se zvýšenou odolností	D	7,88	malba křídová barvě bílé	bělninový obklad v=200 cm
317	prádelna	keramická dlažba se zvýšenou odolností	D	6,38	malba křídová barvě bílé	bělninový obklad v=200 cm
318	chodba	dlažba se zvýšenou odolností	D	191,5	malba křídová barvě bílé	sokl, v=15 cm
319	sklad špinavého prádla	keramická dlažba se zvýšenou odolností	D	7,88	malba křídová barvě bílé	sokl, v=15 cm
320	koupelna, WC	dlažba se zvýšenou odolností	D	4,86	malba křídová barvě bílé	bělninový obklad v=200 cm
321	chodba	dlažba se zvýšenou odolností	D	4,45	malba křídová barvě bílé	bělninový obklad v=200 cm
322	pokoj	linoleum lepen ze čtverců	L	26,77	malba křídová barvě bílé	PVC sokl v=3 cm
323	pokoj	linoleum lepen ze čtverců	L	26,77	malba křídová barvě bílé	PVC sokl v=3 cm
324	koupelna WC	keramická dlažba zvýšenou odolností	D	4,86	malba křídová barvě bílé	bělninový obklad v=200 cm
325	chodba	keramická dlažba	W	4,45	malba křídová barvě bílé	bělninový obklad v=150 cm
326	ošetřovna	linoleum lepen ze čtverců	L	14,63	malba křídová barvě bílé	PVC sokl v=3 cm
327	sestra	linoleum lepen ze čtverců	L	7,88	malba křídová barvě bílé	PVC sokl v=3 cm
328	koupelna, WC	dlažba se zvýšenou odolností	D	4,86	malba křídová barvě bílé	bělninový obklad v=200 cm
329	chodba	keramická dlažba zvýšenou odolností	D	4,45	malba křídová barvě bílé	keramický sokl v=10 cm
330	odkl.výtah prádel	výtahová kabina	–	3,3	cementově omítka hladká – bílá	
331	chodba	dlažba se zvýšenou odolností	D	41,34	malba křídová barvě bílé	sokl, v=15 cm
332	sklad	dlažba se zvýšenou odolností	D	22,51	malba křídová barvě bílé	sokl, v=15 cm
333	strojovna výtahu	cementový polér hlazený	CH	4,68	malba křídová barvě bílé	keramický sokl v=10 cm
334	pokoj	linoleum lepen ze čtverců	L	18,75	malba křídová barvě bílé	PVC sokl v=3 cm
335	lodžie	keramická dlažba	W	12,3	venkovní omítka barvě bílé	sokl, v=15 cm

LEGENDA ZNAČEK EPS – NOVÁ INSTALACE

- TLAČÍTKOVÝ HLÁSIČ
- MODUL VSTUPVÝSTUP
- RELEOVÝ MODUL
- POMOCNÝ NAPÁJECÍ ZDROJ + BATERIE
- PROPOJOVACÍ KRABICE
- VÝSTUP NÁVAZNÝCH PBZ
- TRASA SE ZACHOVÁNÍM FUNKČNOSTI - OVLÁDÁNÍ
- TRASA HLÁSIČOVÉ LINKY
- PROSTUP DO DALŠÍHO PODLAŽÍ

– STÁVAJÍCÍ INSTALACE EPS

- ÚSTŘEDNA EPS
- HLÁSIČ OPTICKO-KOUŘOVÝ

POZNÁMKY:

- V PROJEKTOVÉ DOKUMENTACI NEBYLO PROVEDENO KÓTOVÁNÍ ROZMÍSTĚNÍ PRVKŮ EPS. JEJICH UMÍSTĚNÍ BUDE DLE ZÁSAD UVEDENÝCH V ČSN 73 0875 A ČSN 342710.
- TLAČÍTKOVÉ HLÁSIČE UMÍSTIT VE VÝŠCE 1,2 AŽ 1,5 M NAD PODLAHOU U VÝCHODU Z ÚNIKOVÉ CESTY, V ZORNÉM POLI UNIKAJÍCÍCH OSOB A TO NEJDÁLE 3 M OD UVEDENÝCH VÝCHODŮ.
- PŘÍDRŽNÉ A OVLÁDACÍ KONZOLE JSOU SOUČÁSTÍ DODÁVKY STAVBY

ROZVODY

ROZVODY PRO EPS BUDOU VEDENY V SAMOSTATNÝCH KABELOVÝCH TRASÁCH.

VOLNĚ VEDENÉ KABELOVÉ TRASY PRO OVLÁDÁNÍ MUSÍ SPLŇOVAT FUNKČNÍ INTEGRITU A KABELY TŘÍDU REAKCE NA OHEŇ 15-R VE SMYSLU ČSN 73 0895, PŘIČEMŽ KABEL MUSÍ BÝT TŘÍDY REAKCE NA OHEŇ B2CA-S-D0 VE SMYSLU ČSN EN 13501-6

JE NUTNÉ DODRŽET ODSTUPY SLABOPROUDÝCH ROZVODŮ OD ROZVODŮ SILNOPROUDÝCH :
PŘI SOUBĚHU DO 5M - ODSTUP 6 CM
PŘI SOUBĚHU NAD 5 M - ODSTUP 20 CM

- PŘÍPOJNÝ BOD 230V
- PŘÍVOD ZEMNĚNÍ

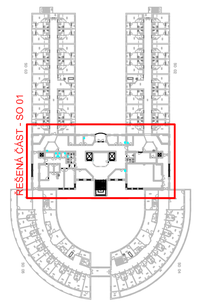

VYPRACOVAL:	Eva Lobpreisová	FAKO spol. s r.o. Kotojedská 2588, 767 01 Kroměříž
ZODP. PROJEKTANT:	Ing. Martin Janoušek	
INVESTOR:	Sociální služby města Kroměříže, p.o., Riegrova nám. 159, 767 01 Kroměříž	Sociální služby města Kroměříže
MÍSTO STAVBY:	Lesní 299/54, Kroměříž, k.ú. Vážany u Kroměříže, p.č. 681/68, 681/5	
ČÁST PD:	D.1.4.2 ZAŘÍZENÍ SLABOPROUDÉ ELEKTROTECHNIKY	FORMÁT: 6xA4
NÁZEV AKCE:	Úprava a rozšíření požárních únikových cest v DPS Vážany	DATUM: 02/2022
		STUPEŇ PD: DUR+DSP, DPS
NÁZEV VÝKRESU:	Půdorys 3.NP	MĚŘÍTKO: 1:100 / ČÍSLO VÝKRESU: D.1.4.1–4