

Regulace zástavby nového plaveckého bazénu

Kroměříž - Hrubý rybník

- SO 01** Prostor pro nový plavecký bazén
- SO 02** Prostor pro nový objekt - podmíněno výstavbou nového plaveckého bazénu, který nahradí stávající plavecký bazén v ploše SO 02.

Legenda regulačního výkresu



Stavební čára

Určuje závazné umístění převažující části průčelí hlavní stavby na pozemku vzhledem k veřejnému prostranství. Stavební čára je stanovena jako nepřekročitelná pro umístění jakékoliv budovy nebo její části, vyjma arkýřů, markýz, stříšek, vyrovnávacích zídek apod.



Stavební hranice

Je stanovena jako nepřekročitelná linie pro umístění jakékoliv budovy nebo její části vyjma arkýřů, markýz, stříšek, vyrovnávacích zídek apod.



Řešené objekty



Projekt sportovní haly



Okolní stávající budovy



Plochy veřejného prostranství



Plochy veřejné zeleně



Stabilizované plochy ostatní



Rozvojové plochy ostatní




Návrh nové dopravní infrastruktury



Hlavní přístupové směry do objektů



Katastr

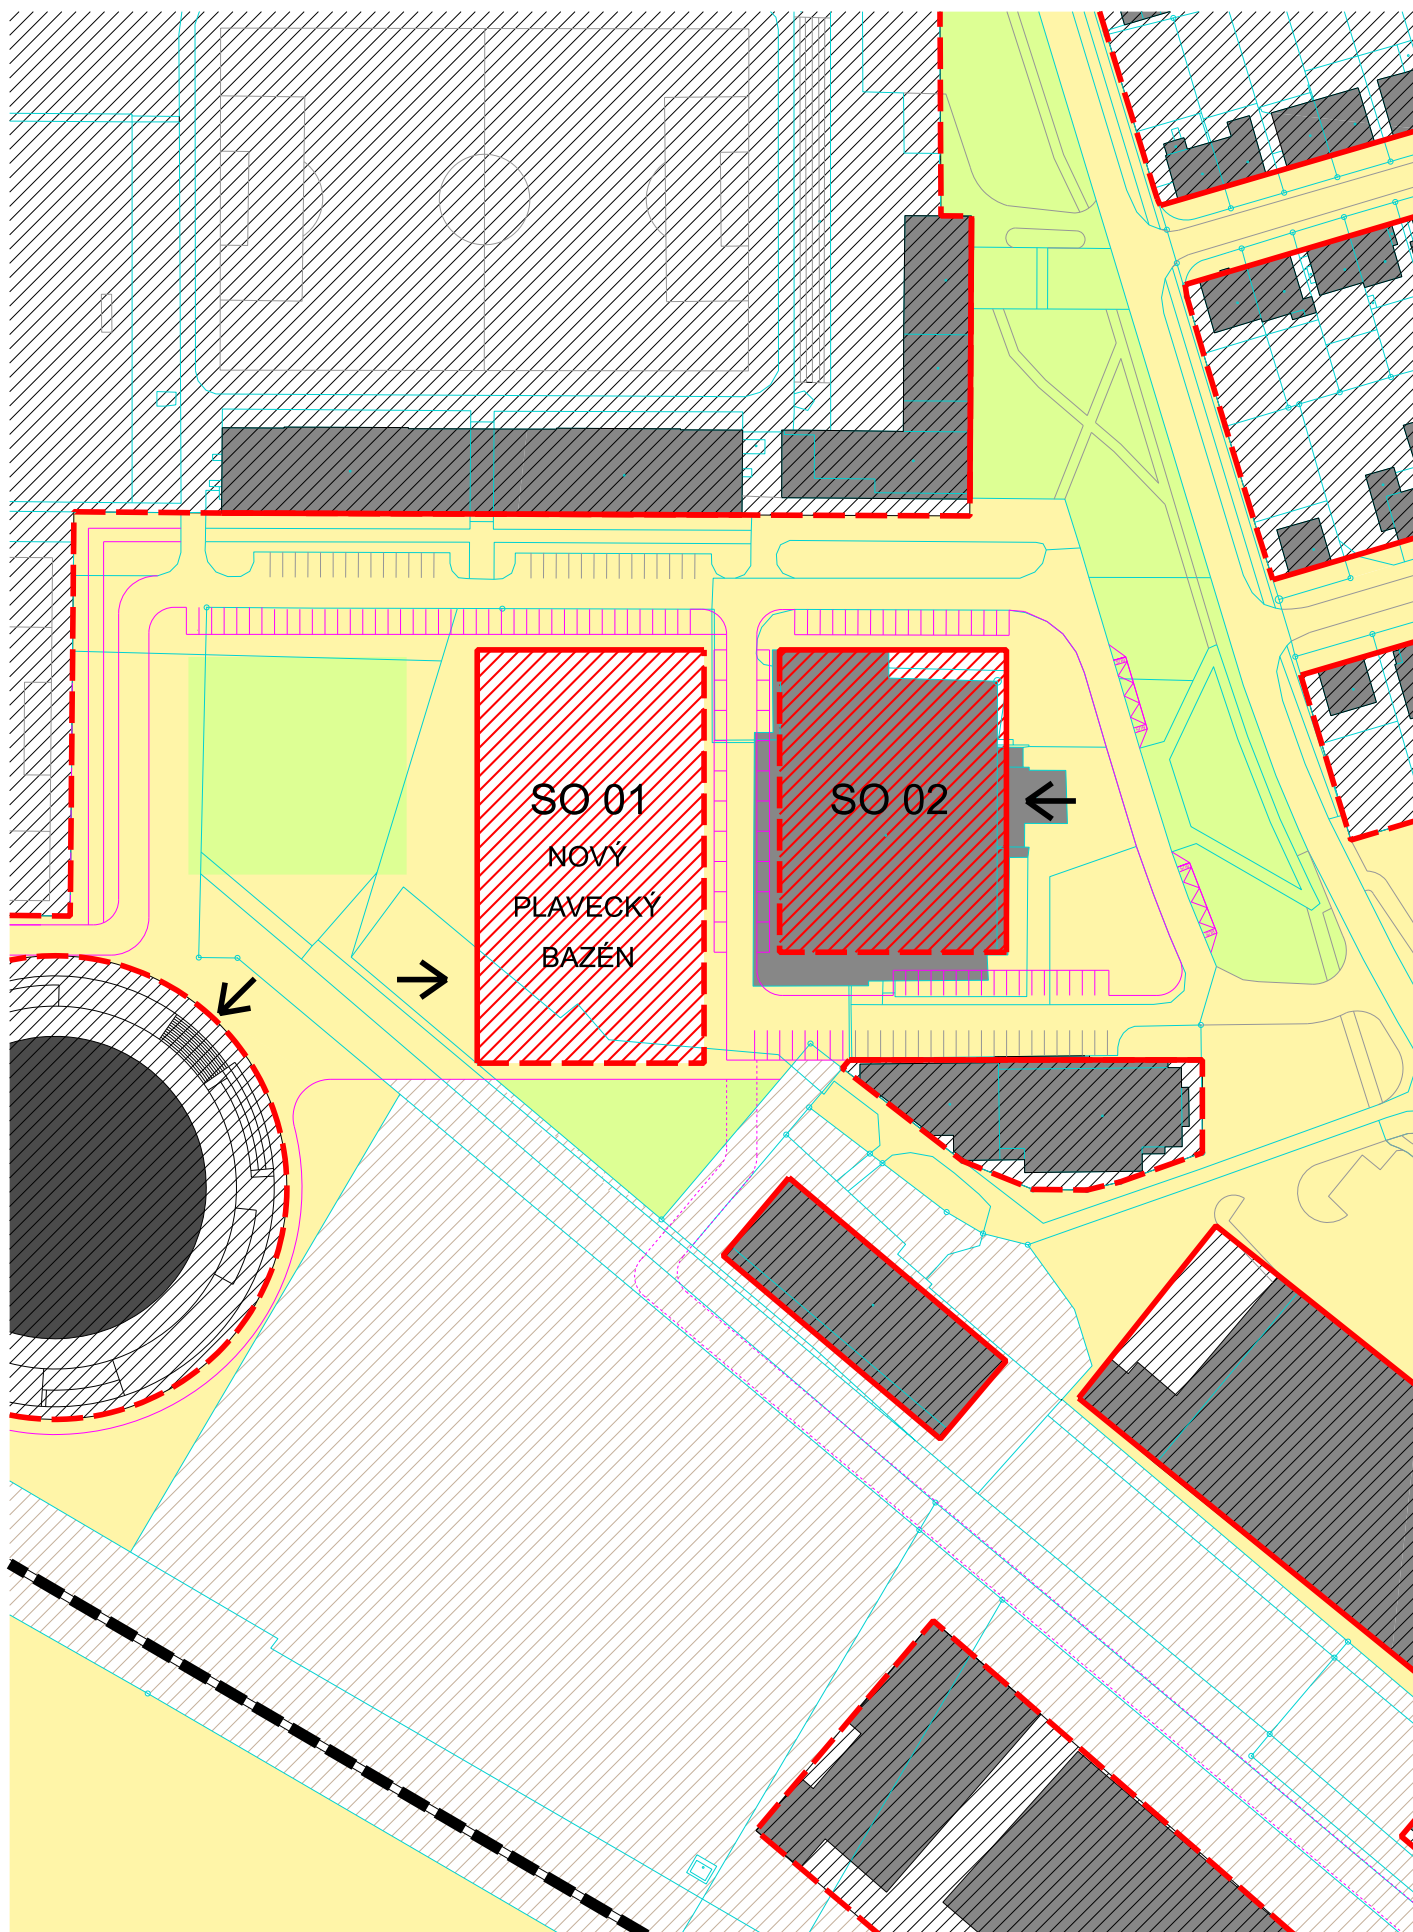

Regulační výkres / 1:1500

