


ŘEZ 1  
KM 0.172470

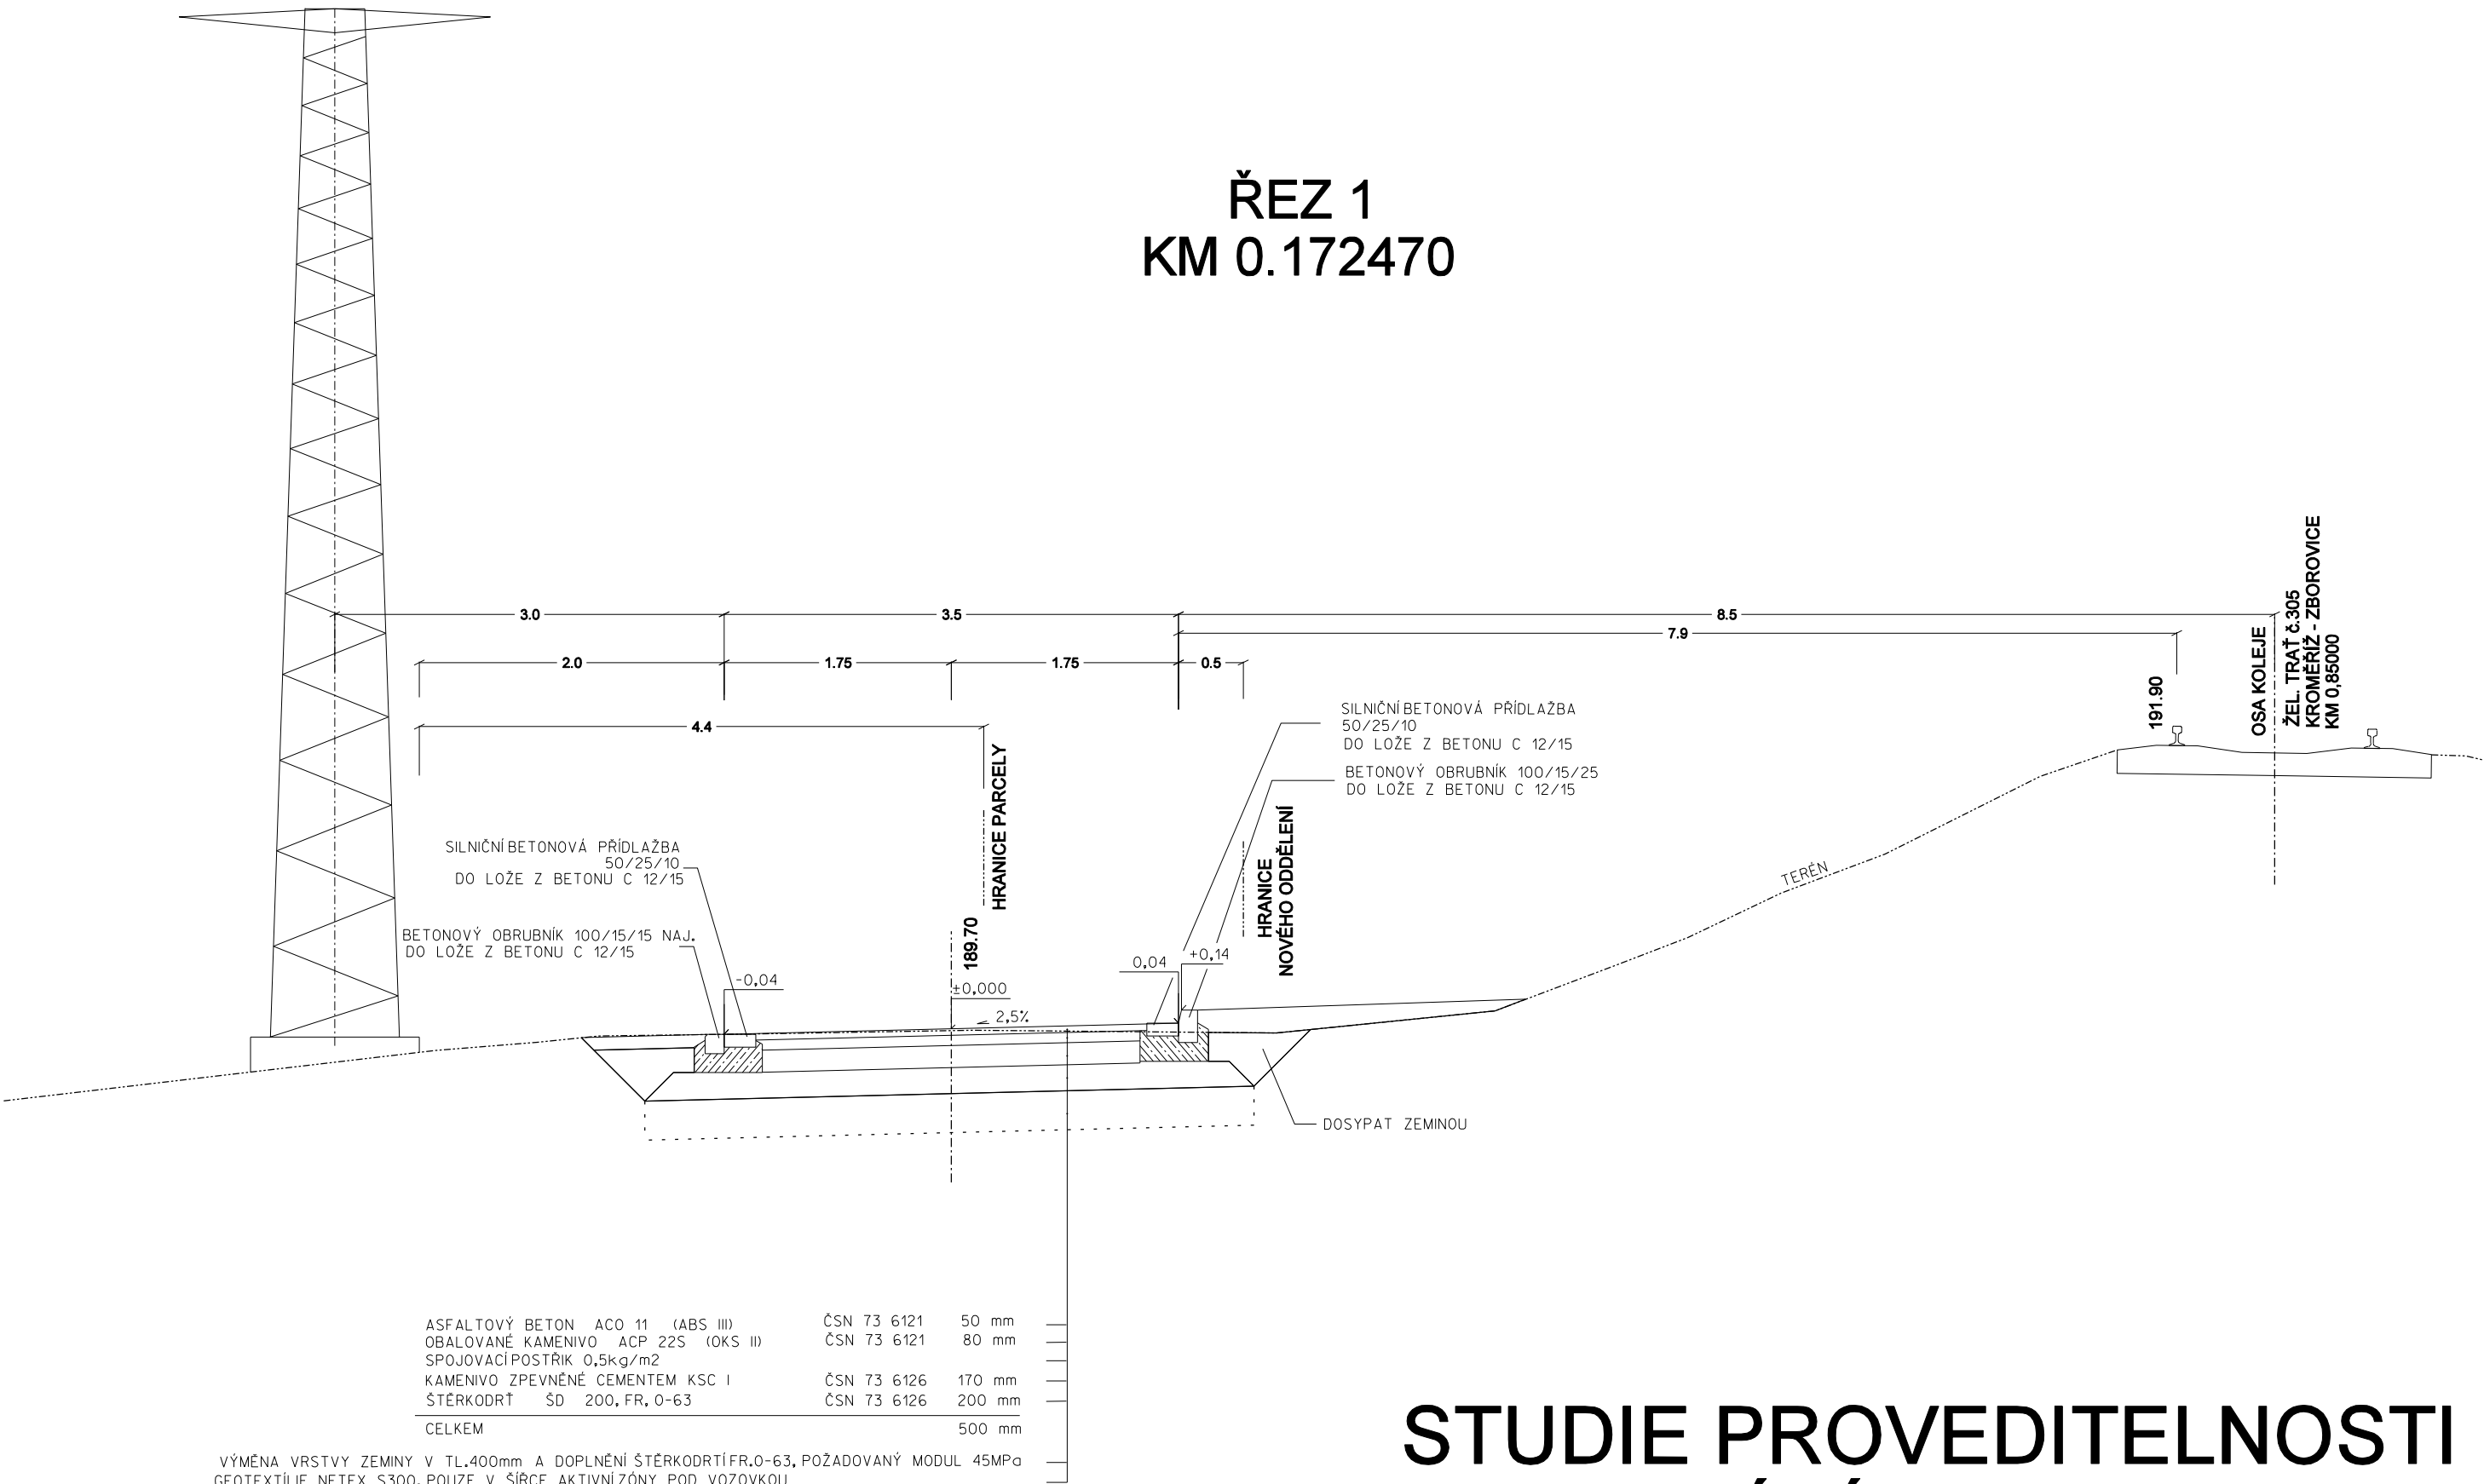

# STUDIE PROVEDITELNOSTI PARKOVÁNÍ NA UL. ZBOROVSKÁ KROMĚŘÍŽ

VZOROVÝ PŘÍČNÝ ŘEZ č.1 - VARIANTA "C.1"

MĚŘÍTKO 1:50  
DATUM 03/2021

VYPRACOVAL:

Ing. ŘIHÁK Vojtěch - ComTech  
Projektová a inž. činnost, dopravní stavby  
767 01 Kroměříž, Nitranská 4486  
IČ 68048998, DIČ CZ7107224399