





Průvodní zpráva A.1

Identifikační údaje

A.1.1 Údaje o stavbě

a) název stavby,

REKONSTRUKCE SMUTEČNÍ SÍNĚ V KROMĚŘÍŽI, VELEHRADSKÁ 3893

b) místo stavby - adresa, čísla popisná, katastrální území, parcelní čísla pozemků,

Velehradská 3893/30, 76701 Kroměříž, k.ú. Kroměříž, parc.č. 807/2, 2514, 807/3

c) předmět dokumentace - nová stavba nebo změna dokončené stavby, trvalá nebo dočasná stavba, účel užívání stavby.

Změna dokončené stavby – trvalá stavba, Stavba veřejné občanské vybavenosti - pohřebnictví

A.1.2 Údaje o žadateli

a) obchodní firma nebo název, identifikační číslo osob, adresa sídla (právnícká osoba).

Město Kroměříž, Velké náměstí 115/1, 76701 Kroměříž, ič: 00287351

A.1.3 Údaje o zpracovateli dokumentace

a) jméno, příjmení, obchodní firma, identifikační číslo osob, místo podnikání (fyzická osoba podnikající)

Ing.arch. Martin Cviček, Rostislavovo náměstí 59/7, 61200 Brno – Královo Pole, ič: 73762903, autorizovaný architekt ČKA 04652

A.2 Členění stavby na objekty a technická a technologická zařízení

SO01 – Smuteční síň se zázemím

SO02 – Úprava veřejného prostranství (parkování, přístupové komunikace, terénní a sadové úpravy)

A.3 Seznam vstupních podkladů

Zaměření stávajícího stavu objektu smuteční síně se zázemím , dobová dokumentace ze stavebního archivu, obrazová a písemná dokumentace z archívu NPÚ.

B Souhrnná technická zpráva

B.1 Popis území stavby

a) charakteristika území a stavebního pozemku, zastavěné území a nezastavěné území, soulad navrhované stavby s charakterem území, dosavadní využití a zastavěnost území,

Stavba se nachází v jihovýchodně orientovaném výčnělku městského hřbitova. Pozemek je rovinatý parkového charakteru z východní jižní a západní strany oplocen zděným plotem vysokým 1,6-1,8 m členěný sloupy nebo otvory. Při jižním průčelí smuteční síně je umístěn židovský hřbitov. Roh jihovýchodní části hřbitova je napojena

stávajícím sjezdem na komunikaci č. II / 432. Ze severu je výčnělek městského hřbitova pozvolně napojen na hlavní část hřbitova členěnou chodníky s pravidelnými oválnými tvary lemované vysokým stromořadím. Na tomto pozemku se nachází stávající smuteční síň se zázemím a parkovací plocha s přístupovými komunikacemi k vstupům do objektu. Území hřbitova sousedí při východní straně s okresní komunikací II/432. V jižní části navazuje zástavba s patrovými dvoj-domy se zahradami. Za západu řízenou skládkou. Dosavadní využití je pro pohřebnictví a pohřební služby a tato funkce zde zůstane beze změny.

b) údaje o souladu stavby s územně plánovací dokumentací, s cíli a úkoly územního plánování, včetně informace o vydané územně plánovací dokumentaci,

Dle platné ÚPD je pozemek a stavba zařazena do PLOCHY MĚSTSKÉ ZELNĚ – HŘBITOVY – (Zh)



Hlavní funkce je veřejné pohřebiště

Přípustné jsou: - stavby a zařízení, které svým charakterem odpovídají určenému způsobu využití plochy: sakrální stavby, odpočívadla, obřadní síně, kolumbária, veřejné WC. - parkové vegetační úpravy. Související služby související dopravní infrastruktura související technická infrastruktura veřejná prostranství sídelní zeleň

Podmíněně přípustné využití bydlení za podmínky, že se jedná o byty správce nebo majitele zařízení a za podmínky splnění hyg. limitů pro bydlení velkoplošná

reklamní zařízení - stavby pro reklamu za podmínky, že jejich umístěním nedojde k narušení charakteru a hodnot území jiné stavby a zařízení za podmínky, že nesnižují kvalitu prostředí a nenarušují hodnoty území a slouží zejména uživatelům a obyvatelům dané plochy Podmínky prostorového uspořádání včetně základních podmínek ochrany krajinného rázu.

Nepřípustné využití činnosti, zařízení, stavby a opatření, které nesouvisí s hlavním využitím a které snižují kvalitu a pietu prostředí vlivy provozu a dopravní zátěží nebo takové důsledky vyvolávají druhotně

c) ochrana území podle jiných právních předpisů

Pozemek i stavba jsou součástí ochranného pásma MPR Kroměříž.

d) požadavky na asanace, demolice, kácení dřevin,

V rámci návrhu stavby dojde k odstranění dřevin, které budou zasahovat do plochy stavby. Bude provedena náhradní výsadba v rámci úprav veřejného prostranství při smuteční síni. Bude odstraněno stávající zázemí smuteční síně a zpevněné plochy zejména ve dvorní části smuteční síně.

e) územně technické podmínky - zejména možnost napojení na stávající dopravní a technickou infrastrukturu, možnost bezbariérového přístupu k navrhované stavbě,

Řešený pozemek je přístupný stávajícím sjezdem umístěný na par.č. 3234/2 a 644/2 z parcely č. 3234/1 (silnice II třídy). Objekt bude napojen na stávající technickou infrastrukturu.

f) seznam pozemků podle katastru nemovitostí, na kterých se stavba umísťuje,

ozn.	druh pozemku / využití	plocha	ochrana
807/2	ostatní plocha (pohřebiště)	2322	památkově chráněné území
2514	zast.plocha a nádvoří	646	památkově chráněné území
807/3	ostatní plocha (pohřebiště)	3913	památkově chráněné území
Pro stavbu rekonstrukce smuteční síně a úprava prostranství			
3234/2	ostatní plocha (komunikace)	1543	památkově chráněné území
3234/14	ostatní plocha (komunikace)	45	památkově chráněné území
Pro stavbu rozšíření sjezdu			

B.2 Celkový popis stavby

B.2.1 Základní charakteristika stavby a jejího užívání

a) navrhované parametry stavby - zastavěná plocha, obestavěný prostor, užitná plocha a předpokládané kapacity provozu a výroby, počet funkčních jednotek a jejich velikosti, apod.,

Stávající stav:

Zastavěná plocha: 869m², obestavěný prostor 3920m³, užitná plocha 690m²

Navrhovaný stav:

Zastavěná plocha 700m², obestavěný prostor 5459m³, užitná plocha 902m²

Rozměry stavby: délka 48,6m , šířka 14,4m, výška7,8m

b) orientační náklady stavby.

Odstraněná zastavěná plocha 551 m².

Nově vybudovaná zastavěná plocha 400m² (bez plochy stávajícího sálu).

Nová přístavba zázemí 400m² x 7,8 m = 3120m³ x 7500 Kč/m³ = 23,4 mil Kč

Odstranění stávajícího zázemí 551m² x3,3m = 1818m³ x1100Kč/m³ = 2,0 mil. Kč

Rekonstrukce sálu 300m² x 7,8m = 2340m³ x 5500Kč/m³ = 12,87 mil. Kč

Celkem za rekonstrukci objektu = 38,27 mil. Kč

Ter. úpravy a parking plocha, pěší komunikace 4000m² x 2100 Kč/m² = 8,4 mil Kč

Celkový předběžný odhad stavebních nákladů = **46,67 mil.Kč bez DPH**

c) popis stavby.

Analýza lokality a návrh řešení stavby

- Přestavbou resp. zbouráním poškozené původní obřadní síně z 60.-80. let 20. stol. zůstal zachován původní vstup orientovaný do uličního prostoru – sál smuteční síně dispozičně nekomunikuje s provozním zázemím, které má taktéž vlastní vstup pro veřejnost opodál. Sál a provozní zázemí jsou pouze propojeny v čelní stěně sálu úzkými krčky a katafalkem. Sál a předsíň nemá hygienické zázemí a návštěvníci musí i během obřadu projít exteriérem do provozní části na hyg. zázemí.

- Sál bez denního osvětlení působí temným dojmem, v sále se projevují nepříjemné dozvuky.

- Vytvořit hyg. zázemí pro sál v rámci půdorysu sálu by bylo na úkor kapacity sálu a vytvořit přístavek hyg. zázemí přímo k sálu by bylo nevzhledné a dehonestující k stávající architektuře při uplatněném prvku vysokého řádu na fasádě síně.

- V provozní části chybí místnost pro vyšší hygienické zaopatření těl zemřelých. Tato činnost se aktuálně provádí ve vstupní chodbě provozního zázemí což je nehygienické a dehonestující.

- Chybí zde zastřešené a pohledům ukryté místo pro manipulaci zemřelého z pohřebního auta do chladicího zařízení. Současně se tato činnost řeší přes exteriér provozního dvoru.

- Taktéž se v malém provizorním skladu ve dvoře řeší uložení prázdných rakví současně s parkováním osobních aut zaměstnanců pohřební služby.

- Stavebně technický stav povrchů a vybavení je na hraně technické životnosti a z hlediska morální životnosti již nevyhovující např. bezbariérovost, ergonomie.

- Nové dispoziční a stavebně technické úpravy stávajícího provozního zázemí by byly rozsáhlé a musely by se řešit rozšířením stávající plochy přístavbami vč. určitých dispozičních omezení vyplývajících z hlediska zachování podélného konstrukčního dvoutraktového stěnového systému.

- Stávající umístění dvorní části provozního zázemí těsně při smuteční síni tvoří bariéru pro rozvoj prostranství a rekonstrukci objektu smuteční síně

- Nové řešení zachovává ve své původní pozici a konstrukci smuteční sál. Dispoziční řešení ovšem obrací vstup a umístění katafalku v návaznosti na nové propojení areálu smuteční síně se hřbitovem. Sál se prosvětlí a propojí s exteriérem čtyřmi novými okenními otvory.

- Vstup je z urbanistického důvodu umístěn do vnitřní části hřbitova k západní straně (klidné nehlukné prostranství s optickým napojením na komunikační strukturu hřbitova).

- Propojení smuteční síně a provozního zázemí pro návštěvníky z jednoho místa.

- Moderní a prostorné zázemí pro výkon činností pohřební služby.

- Zajištění dostatečné kapacity parkovacích ploch smutečních návštěvníků.

- Koncentrace provozní části a její zásobování k rušnější části hřbitova a přilehlé městské dopravní třídy.

Prostranství kolem rekonstruované smuteční síně je rozděleno do tří částí.

Dojde k odstranění stávajících objektů provozní části vč. přístupových komunikací a nezbytně nutné odstranění stávající zeleně. Účelné je ovšem zachovat co největší počet vzrostlých stromů, které tvoří stávající cennou prostorovou kompozici městského hřbitova.

Jihovýchodní a jižní část je určena pro parkování osobních automobilů návštěvníků smutečního obřadu. Dle ČSN 736110 je potřeba celkového počtu parkovacích stání odvozena od celkového počtu míst k sezení 200 sedadel / 5 sedadel na 1 park. stání = 40 míst. Celkem je navrženo 46 parkovacích stání z tohoto počtu budou vyhrazena 4 místa pro osoby ZTP. V objektu je navržena dvojgaráž pro parkování vozidel převážející zemřelé. Pakovací plocha bude tvořena ze zatravnovací betonové dlažby pro parkovací místa a komunikace bude z betonové zámkové dlažby. Plocha bude doplněna o listnaté stromy poskytující stinné plochy. Při jižním průčelí smuteční síně se nachází židovský hřbitov. Tento hřbitov zůstane ve své ploše i účelu zachován a zakomponován do celkového pojetí jihovýchodní části prostranství. Parkovací plocha bude od okolních prostranství doplněna o vegetační zeleň s geometrickou úpravou pro vytvoření optických předělů a odhlučnění. Areál bude napojen na stávající chodník prodloužením chodníku před vjezdovou bránou.

Západní část prostranství je určena pro klidný přístup návštěvníků k vstupní části smuteční síně. Jsou zde chodníky napojující se z parkování a z oválné struktury hřbitovních chodníků vyúsťující na zpevněném nástupním prostoru do smuteční síně. V rámci tohoto prostranství se bude řešit přemístění jednoho trojlístku stávajících kolumbárii z provozně prostorových důvodů.

Severní část prostranství je navržena jako hřbitovní louka s možností umístění nových kolumbárii. Sluncem nasvícena hřbitovní louka se vzrostlými stromy dotvoří celkovou atmosféru smutečního sálu propojením přes severně orientované prosvětlovacích okna.

Objekt se bude rozšiřovat ve své podélné ose východ západ. Vstupní a provozní část na západ pro smuteční hosty a na východ pro zázemí smuteční síně. Vznikne takto kompaktní kvádrová hmota členěná vysokým řádem sloupů, pilastrů a oken utvářející rytmus jako základní kompoziční prvek objektu. Veškeré prostory jsou integrovány do hlavní jednodílné hmoty. Tomuto je zvolena úprava dispozičního i prostorového řešení objektu. K hlavní hmotě sálu od západu bylo pro smuteční návštěvníky přiřazeno hyg. zázemí a kancelář do hlavního přísálí. Přísálí i hlavní sál jsou převýšené proto je nad kanceláři a hyg. zázemím vytvořena galerie k hlavnímu sálu, na které mohou být hosté nebo také doprovodná hudební kapela dotvářející atmosféru obřadu. Další důležitou zásadou utvářející dispoziční řešení bylo manipulování s tělem zemřelého z pohřebního auta v objektu. Těla zemřelých jsou po převozu ukládána do chladicího případně mrazicího zařízení v klidné části 2.np objektu vč. zázemí pro přípravu těla k obřadu a s tím související skladování rakví a jiných prostředků pro přípravu obřadu. Ve 2.np je také situována technická místnost zajišťující techniku prostředí celého objektu (vytápění, větrání, rekuperaci tepla, technologie chlazení atd). V přízemí je pak situovaná denní místnost se zázemím pro pracovníky pohřební služby. Vertikální přesun těl zemřelých je zajištěn jednopodlažním sloupovým výtahem o velikosti nezbytně nutné k převážení rakví ve vodorovné poloze. K provozní části je pak přičleněná místnost pro výstavu zemřelého a intimní rozloučení nejbližších pozůstalých zemřelého. Odtud je pak rakev možno rychle přesunout na katafalk do hlavního výstavního sálu. Místnost pro výstavu zemřelého je přístupná chodbou z přísálí. Prolomení fasády okny z jižní části umožní použít po celém obvodu rytmického komponování fasády a tím sjednocení celkového vzhledu objektu. Okna do hlavního sálu ze severu pak tvoří hlavní prosvětlení sálu a optické propojení se hřbitovem. Katafalk je pak možno také řešit sjednocujícím kompozičním prvkem vysokého otvoru, kterým proudí tlumené denní světlo nad rakev zemřelého při obřadu.

Materiálové řešení vnějšího pláště objektu vychází z architektury smutečního domu, která je odvozena ze stávajícího tvarosloví, které přebírá vysoký řád smuteční síně s rytmem plných a prosklených částí nesoucí zastřešení. Výrazová střídmost a jednoduchost dodává objektu monumentalitu a honosnost pro atmosféru smutečních obřadů. Pilastry a sloupovář je tvořeno obkladovými deskami z travertinového kamene. Ostění kolem okenních otvorů je tvořeno omítkou v bílém odstínu. Okenní otvory jsou tvořeny z hliníkových profilů

s izolačním trojskly. Mohutná atika je provedena v bílé omítkě. Povrch střešního pláště je tvořen zelenou vegetační vrstvou z důvodu eliminace tepelných zisků od slunečního záření. Garážová vrata budou z hliníku se zateplením. Otvor do tech. zázemí bude tvořen z hliníkových žaluzií. Prosklení okenních otvorů situované do provozního zázemí budou pohledově odstíněny průsvitnou úpravou satinato. Řešení úpravy interiéru smutečního sálu. Novým prvkem jsou čtyři okenní otvory přes celou výšku sálu, umožňující optické propojení s exteriérem a prosvětlení sálu. Z provozně prostorových podmínek dojde k otočení katafalku. Podhled a stěny jsou řešeny polstrovaným obložením s mezerami pro zajištění akustické pohody a také umožňují zapustit veškerá média, vzduchotechnické rozvody, osvětlení, ozvučení a další nezbytné technické zařízení. Podlaha je řešena z zachování stávající mramorové dlažby případně z litého terasu ve světlém odstínu.

Hyg. zázemí pro návštěvníky je dimenzováno pro kapacitou shromažďovacího prostoru do 200 lidí - 2 kabiny s wc mísou a 2 umyvadla pro ženy, 1 kabina s mísou a dva pisoáry a dvě umyvadla pro wc muži, jedna samostatná prostorná kabina s mísou a umyvadlem a přebalovacím pultem pro wc ztp a jedno wc s umývatkem pro pracovníky pohřební kanceláře.

Hygienické zázemí pro personál pohřební služby v 1.np je situováno v provozní části 1 kabina s wc mísou a předsíňkou s umyvadlem a jedna kabina se sprchou. Denní místnost s denním osvětlením okenním otvorem je vybavena kuchyňským koutem s posezením. Veškeré prostory pro smuteční hosty budou řešeny bezbarierově v souladu s Vyhláškou o obecných technických požadavcích zabezpečujících bezbariérové užívání staveb č. 398/2009 Sb.

Napojení na tech. infrastrukturu.

Stávající objekt je napojený přípojkou elektro NN, datovým kabelem, přípojkou vody, kanalizační přípojkou a plynovou přípojkou. Tyto přípojky (nápojně body) zůstanou ve stávající poloze. Při rekonstrukci budou veškeré areálové rozvody od přípojek odpojeny a v návaznosti na nové uspořádání smuteční síně bude upravena trasa všech areálových rozvodů. Nové areálové rozvody budou umístěny v jihovýchodní části prostranství a budou vedeny ke garáži a technické místnosti nad garáží v 2np.

Koncepce řešení techniky prostředí stavby:

Větrání: Hlavní smuteční sál a přilehlé prostory k sálu budou větrány pomocí velké vzt jednotky která bude dimenzovaná na cca 200 osob cca 2200 -2800 m3 vzduchu za hodinu. Jednotka bude umístěna v technické místnosti ve 2np přístupná ze schodiště nebo pomocí stahovací žaluzie z exteriéru z venkovní příjezdové plochy.

Větrání přípravy zemřelého a hygienických prostor v 1np a 2.np zajistí jednotka vzt menší velikosti s umístěním na stěnu dimenzovaná na 15 osob s výměnou vzduchu cca 950m3 za hodinu. Zdrojem energie bude pro provoz a ohřev bude elektřina. Taktéž bude řešeno větrání místnosti pro výstavu zemřelého samostatnou jednotkou.

Větrání hyg. zázemí v přízemí bude řešeno podtlakově s odvedením nad střechu objektu.

Parametry vnitřního prostředí:

Smuteční sál a přilehlé prostory, návrhová vnitřní teplota v zimním období +20°C
Kanceláře, pracovní místnosti, návrhová vnitřní teplota v zimním období + 20 °C

Zdrojem pro vytápění objektu bude elektrický proud. Vytápění bude řešeno centrálně s rozvodem k jednotlivým radiátorům a podlahovým konvektorům. Zdrojem tepla pro centrální soustavu bude soustava tepelných čerpadel (systém vzduch – voda) a bivalentní zdroj bude kondenzační plynový kotel. Venkovní jednotky čerpadel budou umístěné v technické místnosti s přísunem vzduchu přes žaluzii. Vnitřní zařízení vytápění bude umístěno taktéž v technické místnosti. Podrobnější řešení bude součástí dalšího stupně PD.

Osvětlení vstupních prostor a sálu

Plošným vertikálním způsobem osvětlení typu akcentního a nepřímého docílíme prosvětlení prostor. Vymezi nejen výšku, ale bude určovat délku a šířku. Prostor bude pocitově příjemnější. Plošný způsob slouží nejen k zviditelnění architektury, ale je především unikátním nástrojem, jak zviditelnit strukturu lineárního členění sálu. Díky tomuto osvětlení nebudou vznikat ostrá přsvícená místa. Lištový systém je rozvrhnut po liniích umístěných na stropě v polích mezi latěmi. Plošné vertikální osvětlení je zde v kombinaci s akcentním osvětlením na vystavenou rakev a květinovou výzdobu volně stojící v prostoru. Plošným vertikálním způsobem osvětlení dojde k optickému propojení obou pater – přízemí a galerie. Docílí se jednotného vzhledu daných prostor. Vznikne klidný, nerušený a příjemně nasvětlený prostor. Použitím oválného efektu světla, který dokáže uspořít počty svítidel. Dokáže jedním světlometem nahradit až 5 světlometů. Ve svítidlech jsou osazeny předřadníky a světelné zdroje LED nadstandardní kvality umožňující spolehlivý a bezúdržbový provoz svítidel výrazně déle než obecně zmiňovaných 50.000 provozních hodin. Pokles světleného toku za tuto dobu je 0,1 %. Součástí hlavních prostor budou lustry, které nebudou hlavními zdroji světla, ale dotvoří celkovou atmosféru sálu, jako prostorové oku příjemné světlo vyzařující objekty pro rytmizaci prostoru.

Akustika - Zajištění optimálních akustických podmínek pro šíření zvuku v interiéru smuteční síně.

Řešením je průzvučný obklad a podhled umístěny na stavební konstrukci požárního podhledu a stěn sálu. Kombinací odrazivých a pohltivých ploch podhledu a obkladu stěn s vyloučením dozvuku. Použitím bezespárého absorpčního systému „nekonečné minimalistické plochy“ pro minimalistické působení prostoru.

Tento lineární rastr v sobě bude ukrývat vzduchotechnické šterbinové difuzory, svítidla, čidla, reproduktory a jiné technologické zařízení, které opticky nebudou narušovat vzhled sálu.

Absorbce (pohlcování) středních a vyšších kmitočtů, která je charakteristická zejména pro mluvené slovo bude řešena formou akusticky funkčního sendvičového panelu s použitím absorpční plochy minerální vaty v tl. 40 mm krytá černou netkanou nehořlavou textilií, kryté hoblovanými dřevěnými latěmi v černém nátěru, kde v mezerách mezi latěmi dochází taktéž k pohlcování

Obklad latěmi horizontálně i vertikálně bude mít funkci strukturálního odrazu lineární 2D difuzity difuzní akustické struktury s odrazem do prostoru. Utváří tak jednolitý design celého prostoru.

Elektroinstalace -Silnoproudé rozvody

Napojení na zdroj elektrické energie smuteční síně bude realizováno z nové hlavní elektroměrové skříně a stávající hlavní domovní skřín umístěné v rohu na jižní fasádě provozního zázemí se odstraní. Z této stávající hlavní domovní skříně bude veden kabel pod zemí na hlavní vypínač umístěný v hlavním domovním rozvaděči RE. Rozvaděč RE je umístěn v místnosti v garáži v 1NP. Z rozvaděče RE bude provedeno odbočení k jednotlivým hlavním jističům v přízemí (1NP) a patře (2NP). Měření spotřeby elektrické energie bude provedeno pomocí elektroměrového rozvaděče RE. Z rozvaděče RE bude proveden hlavní napájecí rozvod elektrické energie v objektu. V objektu bude zřízen TOTAL STOP. Tlačítko TOTAL STOP vypíná veškerá zařízení. V objektu bude v rámci dispozičních úprav provedena nová elektroinstalace dle jednotlivých okruhů (zásuvkové, světelné) a

požadavků v dalším stupni PD. Bude kompletně provedená nová ochrana proti blesku provedena dle ČSN EN 62305.

Slaboproudé rozvody

Napojení na internetovou síť bude realizováno napojením na novou skříň společnosti CETIN stávající skříň společnosti CETIN umístěnou na fasádě provozního zázemí se odstraní a odstraní se vedení v rámci terenních úprav. Z nové skříně bude následně proveden rozvod datový rozvod po objektu do jednotlivých částí, kde bude zakončen ve slaboproudých rozvodnicích.V smuteční síni bude instalován systém domovního telefonu, televizní rozvod a kamerový systém cctv.

Vodovod a kanalizace pro zajištění hygienického provozu budou řešeny v celém objektu nově podle příslušných předpisů. Napojení bude na stávající přípojky.

Popis technologie provozního zázemí smuteční síně:

Rekonstrukce smuteční síně je navržena v souladu podle zákona č. 256/2001 Sb. o pohřebnictví zejména § 7-9 a Vyhlášky o technických požadavcích na stavby 268/2009 Sb.

Zázemí obsahuje garáž pro dvě vozidla zvláštního určení (pohřební zákon § 9 (1)) pro přepravu zemřelých. Garáž bude vybavena sekčními garážovými vraty na dálkové ovládaní. S těly bude z vozidla manipulováno až po uzavření garáže. Odtud budou těla převezena vozíkem pomocí jednopatrového sloupového výtahu do 2.np a uložena do chlazeného boxu pro úchovu zemřelých.

Dle vyjádření pohřební služby KONKORDIA Kroměříž je stávající kapacita smuteční síně je 40 pohřbů za kalendářní měsíc. Kapacita chladicího zařízení je 10 míst. Kapacita mrazicího zařízení jsou 2 místa. Návrh umožňuje provést větší kapacitu chladicího zařízení s trvale udržitelnou teplotou 0°C až 5°C na celkem 15 - 18 míst a kapacitu mrazicího zařízení s trvale udržitelnou teplotou -10°C na 3-6 míst. Chladírenská technologie je umístěna v sousední technické místnosti. Boxy pro úchovu zemřelých jsou chladicí komory, které jsou sestaveny ze sendvičových PUR panelů opláštěných nerezovým nebo bíle lakovaným pozinkovaným plechem. Systém spojení panelů umožňuje jednoduchou instalaci případně i demontáž a možnost rozšíření komory. Komora je vybavena izolačními otočnými dveřmi. Boxy jsou provedeny tak, že těla zemřelých jsou uložena ve třech patrech nad sebou a to také pro těla uložená v rakvích. Chladicí zařízení je v provedení jako stropní kompaktní.

Součástí výbavy komory je zásobník na plata pro těla zemřelých a zdvihací (polohovací) vozík určený pro dopravu a ukládání plat s těly zemřelých do zásobníku komory.

Boxy budou součástí místnosti pro úpravu zemřelých. Místnost pro úpravu zemřelých bude mít snadno omyvatelné stěny, nepropustnou podlahu vyspádovanou do podlahové vpusti, odpovídající denní i umělé osvětlení, přívod teplé a studené vody, větrání, zabezpečení proti hmyzu. Místnost pro úpravu zemřelého je přístupná z chodby pro manipulaci těl zemřelých je dostatečně prostorná pro manipulaci s těly. Místnost pro přípravu zemřelých obsahuje také boxy pro uložení zemřelých.

Místnost je vybavena nerezovým stabilním pitevním stolem z nerezové oceli s velkým dřezem s přepadem a s integrovaným napouštěním vody pomocí pákové baterie dvě hadice s pákově ovládanými sprchovými růžicemi

umístěné na obou bocích stolu, velký volný odtok vany o průměru 75 mm, chráněný vyjímatelným sítkem s možností dodávky a snadnou instalaci podpory pro tělo – máry. Standardní rozměry: délka: 2700 mm, šířka: 800 mm, výška: 900.

Dále nerezovými kontejnery na odpad, vodní vývěvou, dřezem a umyvadlem. Místnost je také doplněna o samostatné příslušenství pro hygienu pracovníka úpravy zemřelého – (filtr) převlékárna, sprcha, wc a umyvadlo. V provozní části v přízemí při schodišti je navržena prostorná úklidová komora obsluhující celý objekt.

Součástí této studie bylo vydáno vyjádření KHS a předběžné vyjádření pracovníků oddělení státní památkové péče, které je nedílnou součástí této studie.

Krajská hygienická stanice Zlínského kraje se sídlem ve Zlíně

Havlíčkovo nábreží 600, 760 01 Zlín

Tel.: 577006737, e-mail: khs@khszlin.cz, podatelna@khszlin.cz, ID: xwsai7r

Č.j.: KHSZL 0578 1/2021

V Kroměříži dne 7. 4. 2021

Spisová značka: KHSZL/0578 1/2021/2.5/HOK/KM/STA-02

Č.j. odesílatele: neuvedeno

Vyřizuje:

Hana Stachoňová, tel.: 573 504 117, e-mail: hana.stachonova@khszlin.cz

V další korespondenci s námi užívejte výše uvedené č.j.

Ing. Arch. Martin Cviček

Rostislavovo náměstí 59/7

612 00 Brno – Královo Pole

Vyjádření Krajské hygienické stanice Zlínského kraje se sídlem ve Zlíně k návrhu stavby „Rekonstrukce smuteční síně v Kroměříži, Velehradská 3893/30“.

Dne 15. 3. 2021 byla Krajské hygienické stanici Zlínského kraje se sídlem ve Zlíně doručena žádost pana Ing. Arch. Martina Cvrčka, Rostislavovo náměstí 59/7, 612 00 Brno – Královo Pole o vydání vyjádření k návrhu stavby „Rekonstrukce smuteční síně v Kroměříži, Velehradská 3893/30“.

V návrhu stavby je řešena změna dokončené stavby Smuteční síně v Kroměříži, Velehradská 3893/30, která se nachází na parc. č. 807/2, 2514, 807/3 v k.ú. Kroměříž. Stavba se nachází v jihovýchodně orientovaném výčnělku městského hřbitova v Kroměříži, v jižním průčelí smuteční síně je umístěn židovský hřbitov. Na pozemku se nachází stávající smuteční síň se zázemím a parkovací plocha s přístupovými komunikacemi k vstupům do objektu. Dosavadní využití je pro pohřebnictví a pohřební služby a tato funkce zde zůstane bez změny.

Dle platné ÚPD je pozemek a stavba zařazena do PLOCHY MĚSTSKÉ ZELENĚ – HŘBITOVY.

Stavba je členěna na část SO01 – Smuteční síň se zázemím a na část SO02 – Úprava veřejného prostranství (parkování, přístupové komunikace, terénní a sadové úpravy).

Současná zastavěná plocha 869 m², nově by zastavěná plocha činila 700 m².

Nové dispoziční a stavebně technické úpravy by byly rozsáhlé, zachovávaly by ovšem ve své původní pozici smuteční sál. Dispozičně by byl obrácen vstup a umístění katafalky v návaznosti na nové propojení areálu smuteční síně se hřbitovem, sál by byl prosvětlen a propojen s exteriérem čtyřmi novými okenními otvory.

Dále by bylo provedeno propojení smuteční síně a provozního zázemí pro návštěvníky z jednoho místa. Vybudováno moderní a prostorné zázemí pro výkon činnosti pohřební služby, zajištěna dostatečná kapacita parkovacích ploch smutečních návštěvníků, bylo by upraveno prostranství kolem rekonstruované smuteční síně apod.

Po prostudování podkladů předloženého návrhu stavby „Rekonstrukce smuteční síně v Kroměříži, Velehradská 3893/30“ sdělujeme, že k výše uvedenému dokumentu nemá Krajská hygienická stanice Zlínského kraje se sídlem ve Zlíně v tomto stupni připomínky.

Na závěr si však dovoluujeme upozornit, že v návaznosti na stavební řízení je nutné Krajské hygienické stanici Zlínského kraje se sídlem ve Zlíně předložit k posouzení dokumentaci k územnímu řízení a projektovou dokumentaci ke stavebnímu řízení.

Hana Stachoňová
odborný referent
oddělení hygieny obecné a komunální

V Brně 30.4.2021

Ing.arch. Martin Cviček



NÁRODNÍ
PAMÁTKOVÝ
ÚSTAV

ÚZEMNÍ ODBORNÉ
PRACOVNÍSTĚ
V KROMĚŘÍŽI

Ing. arch. Martin Cviček
Rostislavovo náměstí 59/7
612 00 Brno - Královo pole
Tel.: +420 605 769 062
martin.cvicek@seznam.cz

Váš dopis č. j. / ze dne:

Naše č. j.: NPU-373/27411/2021
Vyřizuje: Mgr. Barbora Dostálová
Spisový znak: 823

Kroměříž 08.04.2021

Kroměříž, ul. Velehradská, č. p. 3893/30, parc. č. 2514 st., parc. č. 807/2, 807/3, k.ú. Kroměříž, kraj Zlínský. Objekt se nachází v OP MPR Kroměříž.

Konzultační vyjádření podle ustanovení § 32 zákona č. 20/1987 Sb., o státní památkové péči, ve znění pozdějších předpisů

Předmět žádosti:

„Rekonstrukce smuteční síně v Kroměříži, Velehradská 3893, na parcelách č. 807/2, 807/3, st. 2514, v k. ú. Kroměříž“

Přílohy žádosti:

- žádost o konzultační vyjádření odeslaná Ing. arch. Martinem Cvičkem dne 15.03.2021
- studie „Rekonstrukce smuteční síně v Kroměříži, Velehradská 3893“ vypracovaná Ing. arch. Martinem Cvičkem datovaná 12.03.2021

Popis zamýšlených prací:

Předmětem tohoto konzultačního vyjádření je záměr přestavby smuteční síně kroměřížského hřbitova na periférii ochranného pásma Městské památkové rezervace Kroměříž. Cílem projektu je obrátit hlavní vstup obřadní síně směrem od ulice Velehradská, napojit jej na pěší komunikace hřbitova, rozšířit parkovací stání pro návštěvníky a přizpůsobit vnitřní prostory současným provozním požadavkům i vizuálními kvalitám. Výsledkem jsou dvě alternativní studie nové obřadní síně. Obě dvě decentně poukazují na historickou podobu smuteční síně architekta Šebestiána Zeliny ponecháním vysokého pilastrového řádu, kubickým hmotovým řešením minimalistických, čistých tvarů. Půdorys obou řešení je obdélný, varianta první s jižní přístavbou provozního zázemí obřadní síně, varianta druhá delšího půdorysu s provozními místnostmi součástí budovy. Oba návrhy počítají s rovným zastřešením vegetačními vrstvami navazujícími na volně zatravněné plochy obklopující obřadní síň směrem do centra hřbitova. Zásadním vizuálním rozdílem obou variant je užití kontrastního dekorativního kamenného obkladu (varianta č. 2). Pro stavbu jsou voleny rozměrné Al okenní výplně s izolačními trojskly, vnější fasáda v kombinaci bílé omítky s travertinovým obkladem na pilastrech (v případě varianty č. 1 pouze omítková vrstva). Uspořádání a funkci vnitřního prostoru s ohledem na platnou legislativu památková péče neposuzuje.

Charakteristika věci / objektu / území:

Stavba smuteční síně se nachází v jihovýchodně orientovaném výčnělku kroměřížského hřbitova, v sousedství pozůstatků židovského hřbitova, který zanikl spolu s původní obřadní síní projektovanou místním stavitelem Ladislavem Mesenským z 20. let 20. století. Původně antikizující chrám byl poničen výbuchem v roce 1939 a v sedmdesátých letech nahrazen aktuální stavbou obřadní síně zlínského architekta Šebestiána Zeliny. Navazující na proporce původního Mesenského chrámu Zelina

navrhl minimalistickou stavbu dekorovanou kamennými pilastry s průčelím obráceným ke komunikaci Velehradská vycházejícím z proporcí tympanonu antického chrámu. Na vnitřní výzdobě se podíleli Svatopluk Slovenčík, Vladimír Vaculka a František Nikl.

Současný stav poznání dotčených chráněných kulturně-historických hodnot:

Předmětný pozemek se nachází v periferní části ochranného pásma Městské památkové rezervace Kroměříž. U staveb v ochranném pásmu MPR je nutno dbát, aby jejich stavebními úpravami nedošlo ke změnám půdorysné, výškové a hmotové konfigurace zástavby, aby nebyla oslabena nebo narušena historická a urbanistická skladba, měřítko a siluety Městské památkové rezervace Kroměříž. Ke všem exteriér měnicím úpravám, jež jsou posuzovány individuálně s ohledem na dotčené kulturněhistorické hodnoty, je nutné získat závazné stanovisko odboru památkové péče Městského úřadu v Kroměříži.

Připomínky ze strany odborné organizace NPÚ, ÚOP v Kroměříži k předloženému záměru:

Ačkoliv se smuteční síň Kroměřížského hřbitova umístěním dotýká samotné periferie ochranného pásma Městské památkové rezervace a je fakticky nemožné, aby tak v předkládaných dimenzích ovlivnila její historický charakter, je nutné na současný i navrhovaný objekt pohlížet jako na součást lokální historie. Původní objekt obřadní síně stavitele Ladislava Mesenského vznikl k zajištění židovského hřbitova při jižním okraji hřbitova, který, stejně jako budova samotná, zanikl v průběhu 2. světové války. S vědomím duchovního významu lokality navázal na antikizující vzhled původní budovy architekt Šebestián Zelina, který v 70. letech 20. století navrhl stávající obřadní síň. Nové pojetí navazuje na oba tyto objekty ponecháním vysokého pilastrového řádu jakožto základního kompozičního prvku, výškou budovy i vnitřní obřadní síně, jinak však minimalisticky pojeté budovy s rovným zastřešením a vegetační střechou. Zásadní rozdíl mezi variantou č. 1 a č. 2 je řešení provozního zázemí síně, které je v případě první varianty ponecháno při jižní části budovy. Toto řešení vnímáme jako problematické z hlediska výskytu území bývalého židovského hřbitova, které by tak bylo provozními místnostmi obřadní síně z větší části zastavěno. Proto s ohledem na hlubokou historii lokality preferujeme variantu druhou, v jejímž případě je zázemí síně integrováno do východní části samotné budovy a ponechává prostor pietě bývalého židovského hřbitova. Tuto variantu doporučujeme i na základě kvalitnějšího materiálového řešení. Vzhledem k funkci objektu i parkové úpravě hřbitova považujeme za vhodnější užití přírodního travertinového obkladu na úkor ponechání bílé omítky. Pro výše uvedené proto vylučujeme variantu první a naopak podporujeme návrh č. 2, který považujeme za adekvátnější specifikám pohřební kultury i významu místa.

Vzhledem k citlivosti problematiky zásadních stavebních zásahů do území, na nichž se nacházejí zaniklé či zničené židovské památky, lze doporučit konzultování záměru s Židovskou obcí Brno.

Zdroje:

Markéta Mercová – Vlastimil Sochor, Smuteční síň a památník židovských občanů, in: *Kroměřížský hřbitov*, Kroměříž 2001, s. 18.

Jaroslav Klenovský, *Židovské památky Zlínského kraje*, Brno 2015.


Marek Perůtka, heslo: Obřadní síň židovské obce, in: *Umělecké památky Kroměříže*, Kroměříž 2015, s. 136.

Toto konzultační vyjádření se vztahuje pouze k výše uvedenému záměru (studie smuteční síně hřbitova v Kroměříži) a neslouží pro vydání závazného stanoviska příslušného výkonného orgánu v dané věci. Upozorňujeme, že je nutné ke každému stupni projektové dokumentace si vyžádat závazné stanovisko MěÚ Kroměříž.

Ing. arch. Jaroslav Novosad
vedoucí odboru péče o památkový fond



ŘEŠENÁ LOKALITA

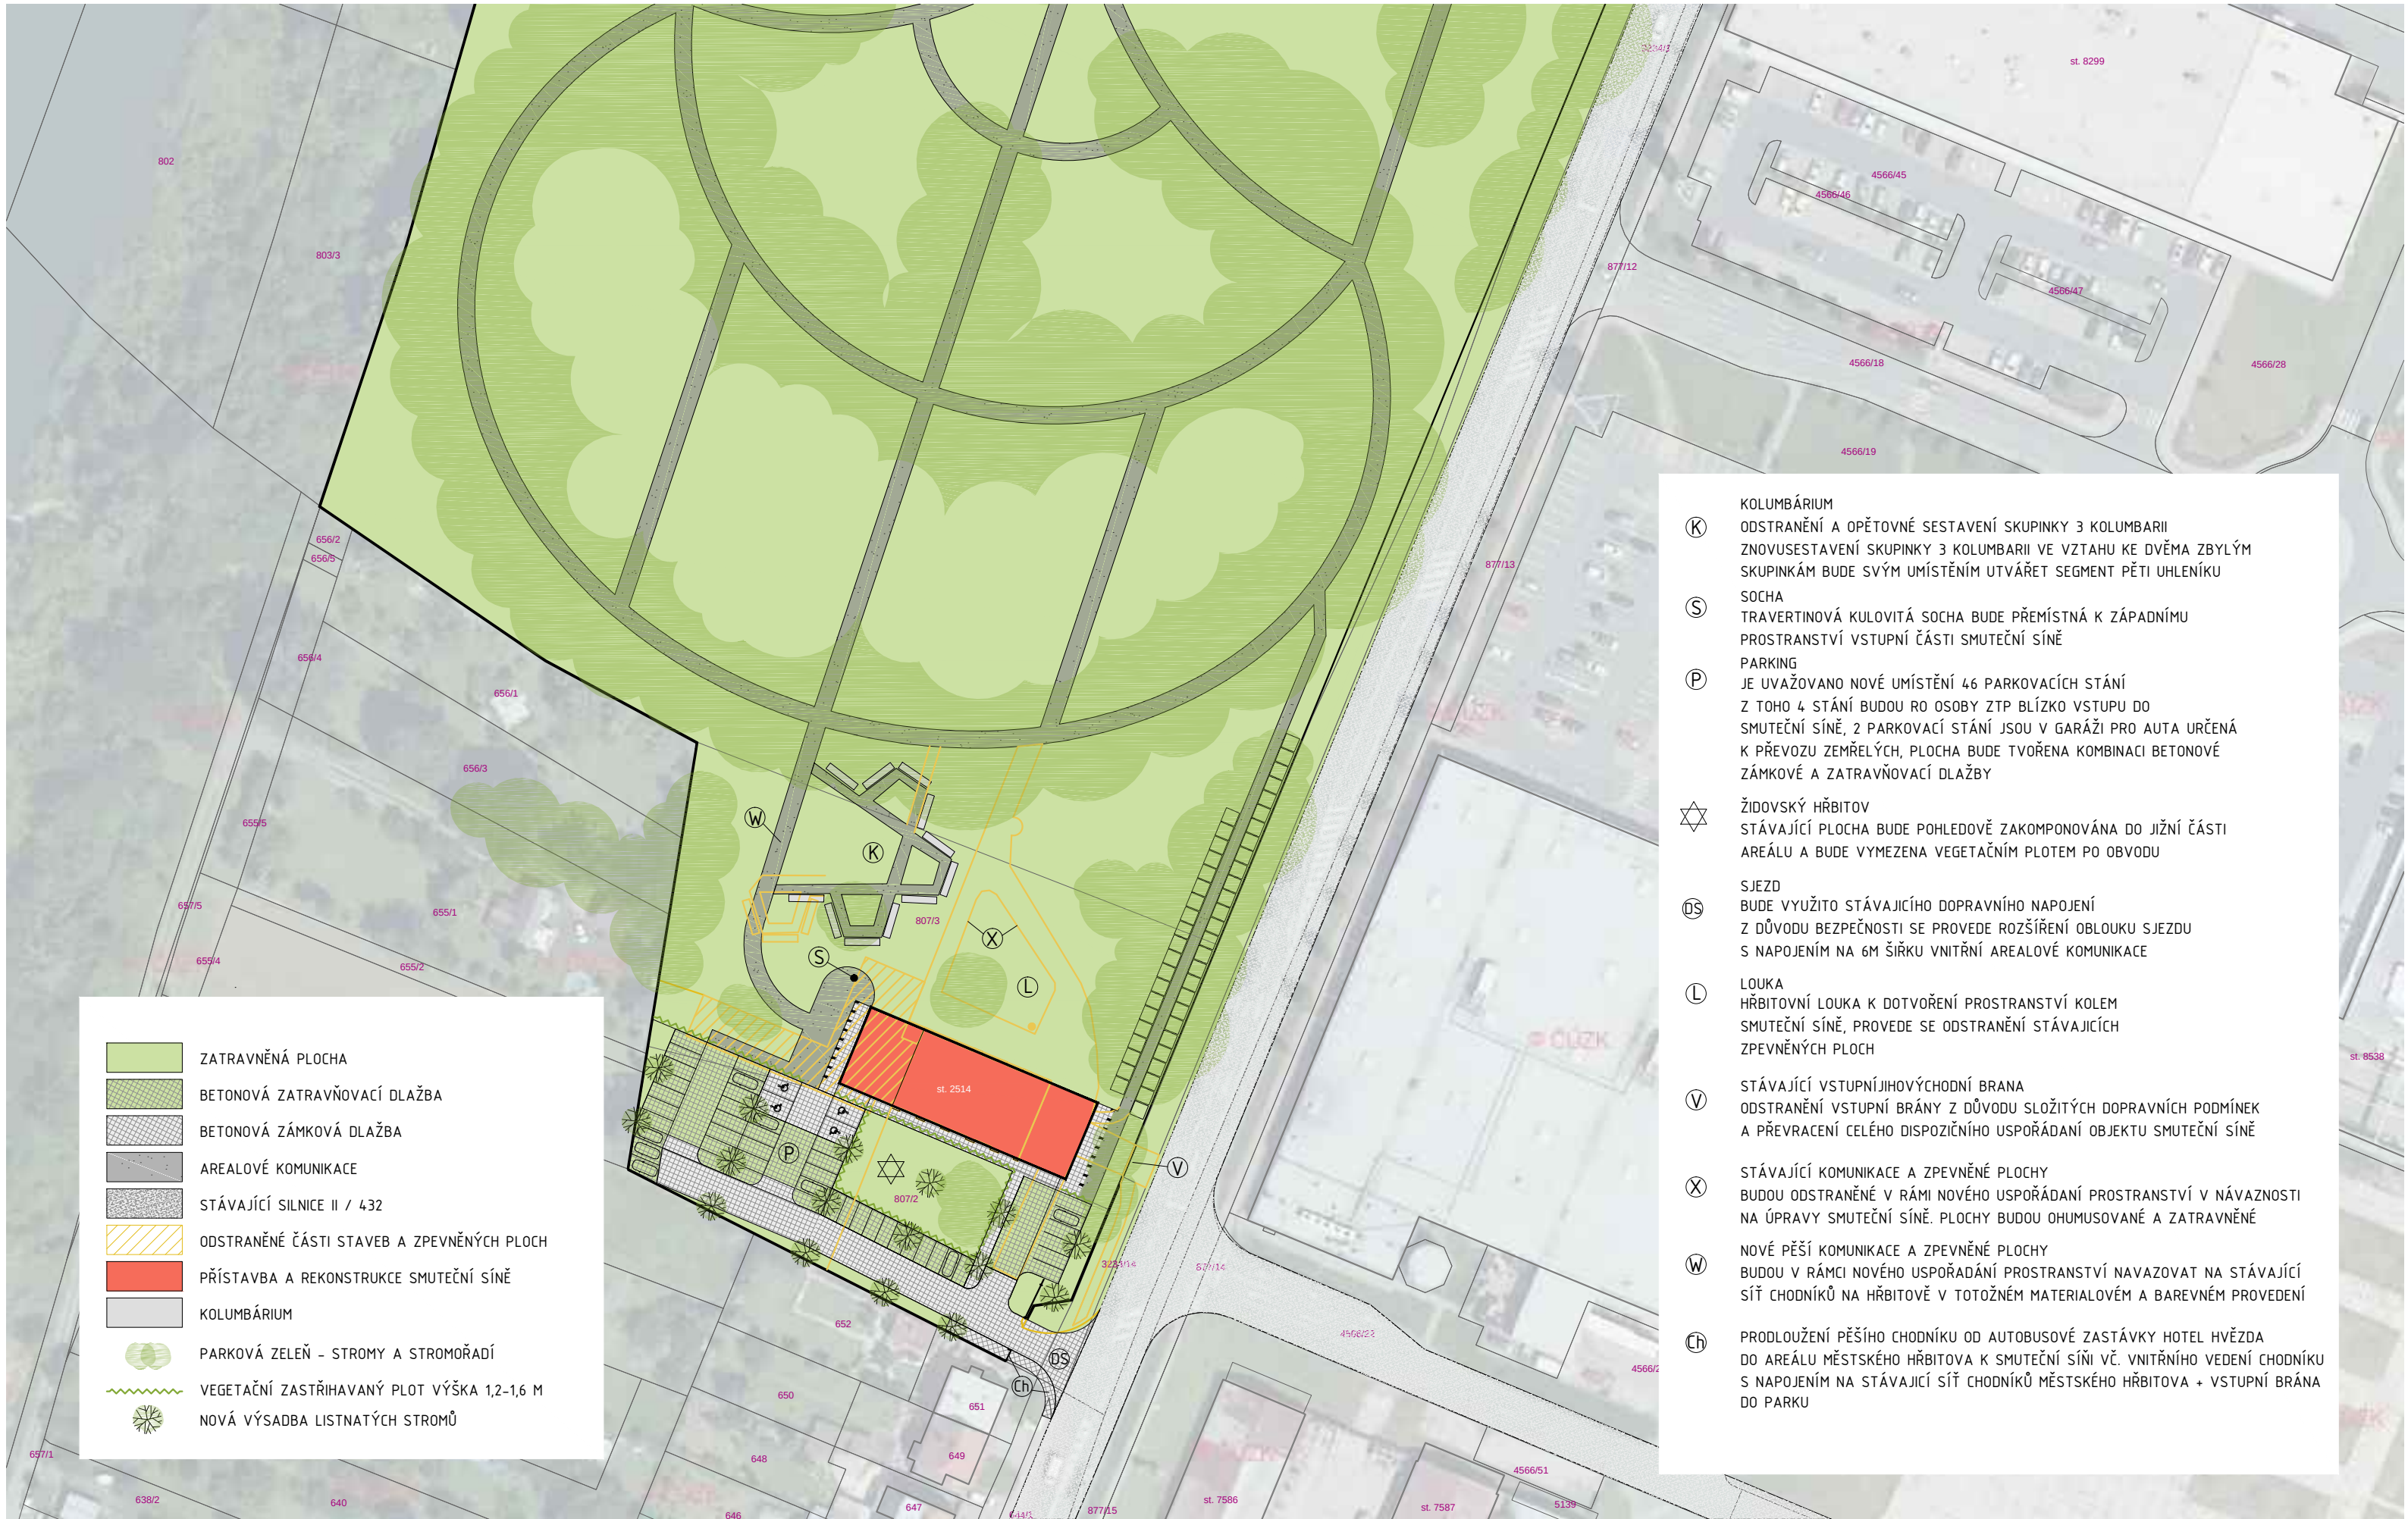


- ZATRAVNĚNÁ PLOCHA
- BETONOVÁ ZATRAVŇOVACÍ DLAŽBA
- BETONOVÁ ZÁMKOVÁ DLAŽBA
- AREALOVÉ KOMUNIKACE
- STÁVAJÍCÍ SILNICE II / 432
- ODSTRANĚNÉ ČÁSTI STAVEB A ZPEVNĚNÝCH PLOCH
- PŘÍSTAVBA A REKONSTRUKCE SMUTEČNÍ SÍNĚ
- KOLUMBÁRIUM
- PARKOVÁ ZELEŇ - STROMY A STROMOŘADÍ
- VEGETAČNÍ ZASTŘIHAVANÝ PLOT VÝŠKA 1,2-1,6 M
- NOVÁ VÝSADBA LISTNATÝCH STROMŮ

- K KOLUMBÁRIUM
ODSTRANĚNÍ A OPĚTOVNÉ SESTAVENÍ SKUPINKY 3 KOLUMBARII
ZNOVUSESTAVENÍ SKUPINKY 3 KOLUMBARII VE VZTAHU KE DVĚMA ZBYLÝM
SKUPINKÁM BUDE SVÝM UMÍSTĚNÍM UTVÁŘET SEGMENT PĚTI UHLENÍKU
- S SOCHA
TRAVERTINOVÁ KULOVITÁ SOCHA BUDE PŘEMÍSTNÁ K ZÁPADNÍMU
PROSTRANSTVÍ VSTUPNÍ ČÁSTI SMUTEČNÍ SÍNĚ
- P PARKING
JE UVAŽOVANO NOVÉ UMÍSTĚNÍ 46 PARKOVACÍCH STÁNÍ
Z TOHO 4 STÁNÍ BUDOU RO OSOBY ZTP BLÍZKO VSTUPU DO
SMUTEČNÍ SÍNĚ, 2 PARKOVACÍ STÁNÍ JSOU V GARÁŽI PRO AUTA URČENÁ
K PŘEVOZU ZEMŘELÝCH, PLOCHA BUDE TVOŘENA KOMBINACÍ BETONOVÉ
ZÁMKOVÉ A ZATRAVŇOVACÍ DLAŽBY
- Ž ŽIDOVSKÝ HRBITOV
STÁVAJÍCÍ PLOCHA BUDE POHLEDOVĚ ZAKOMPOUNOVÁNA DO JIŽNÍ ČÁSTI
AREÁLU A BUDE VYMEZENA VEGETAČNÍM PLOTEM PO OBVODU
- SJ SJEZD
BUDE VYUŽITO STÁVAJÍCÍHO DOPRAVNÍHO NAPOJENÍ
Z DŮVODU BEZPEČNOSTI SE PROVEDE ROZŠÍŘENÍ OBLOKU SJEZDU
S NAPOJENÍM NA 6M ŠÍRKU VNITŘNÍ AREALOVÉ KOMUNIKACE
- L LOUKA
HRBITOVNÍ LOUKA K DOTVOŘENÍ PROSTRANSTVÍ KOLEM
SMUTEČNÍ SÍNĚ, PROVEDE SE ODSTRANĚNÍ STÁVAJÍCÍCH
ZPEVNĚNÝCH PLOCH
- V STÁVAJÍCÍ VSTUPNÍ JIHOVÝCHODNÍ BRANA
ODSTRANĚNÍ VSTUPNÍ BRÁNY Z DŮVODU SLOŽITÝCH DOPRAVNÍCH PODMÍNEK
A PŘEVRAČENÍ CELÉHO DISPOZIČNÍHO USPOŘÁDÁNÍ OBJEKTU SMUTEČNÍ SÍNĚ
- X STÁVAJÍCÍ KOMUNIKACE A ZPEVNĚNÉ PLOCHY
BUDOU ODSTRANĚNÉ V RÁMCI NOVÉHO USPOŘÁDÁNÍ PROSTRANSTVÍ V NÁVAZNOSTI
NA ÚPRAVY SMUTEČNÍ SÍNĚ. PLOCHY BUDOU OHUMUSOVANÉ A ZATRAVNĚNÉ
- W NOVÉ PĚŠÍ KOMUNIKACE A ZPEVNĚNÉ PLOCHY
BUDOU V RÁMCI NOVÉHO USPOŘÁDÁNÍ PROSTRANSTVÍ NAVAZOvat NA STÁVAJÍCÍ
SÍŤ CHODNÍKŮ NA HRBITOVĚ V TOTOŽNÉM MATERIÁLOVÉM A BAREVNÉM PROVEDENÍ
- Ch PRODLOUŽENÍ PĚŠÍHO CHODNÍKU OD AUTOBUSOVÉ ZASTÁVKY HOTEL HVĚZDA
DO AREÁLU MĚSTSKÉHO HRBITOVA K SMUTEČNÍ SÍŤI VČ. VNITŘNÍHO VEDENÍ CHODNÍKU
S NAPOJENÍM NA STÁVAJÍCÍ SÍŤ CHODNÍKŮ MĚSTSKÉHO HRBITOVA + VSTUPNÍ BRÁNA
DO PARKU



- | | | | |
|--|--|--|---|
| | HŘBITOVNÍ LOUKA | | PROVOZNÍ VJEZD DO GARÁŽE |
| | ZATRAVNĚNÁ PLOCHA | | HL.VSTUP DO OBJEKTU - POZŮSTALÍ |
| | BETONOVÁ ZATRAVŇOVACÍ DLAŽBA | | PROVOZNÍ VSTUP DO OBJEKTU - ZAMĚSTNANCI |
| | BETONOVÁ ZÁMKOVÁ DLAŽBA | | PŘÍSTUPOVÁ PLOCHA ŽIDOVSKÉHO HŘBITOVA |
| | AREALOVÉ KOMUNIKACE | | HROBOVÉ MÍSTO |
| | STÁVAJÍCÍ SILNICE II / 432 | | SOLITÉRNÍ LED VEŘEJNÉ SVÍTIDLO NA STOŽÁRU |
| | ODSTRANĚNÉ ČÁSTI STAVEB A ZPEVNĚNÝCH PLOCH | | ZAHRADNÍ LED LAMPA |
| | PŘÍSTAVBA A REKONSTRUKCE SMUTEČNÍ SÍŇE | | ODPADKOVÝ KOŠ |
| | KOLUMBÁRIUM | | PARKOVÁ LAVIČKA |
| | PARKOVÁ ZELEŇ - STROMY A STROMOŘADÍ | | |
| | VEGETAČNÍ ZASTŘIHAVANÝ PLOT | | |
| | NOVÁ VÝSADBA STROMŮ | | |
- ČLENĚNÍ STAVBY :
- SO 01 Smuteční síň se zázemím
- SO 02 Úprava veřejného prostranství

- KOLUMBÁRIUM
- Ⓚ ODSTRANĚNÍ A OPĚTOVNÉ SESTAVENÍ SKUPINKY 3 KOLUMBARIÍ ZNOVUSESTAVENÍ SKUPINKY 3 KOLUMBARIÍ VE VZTAHU KE DVĚMA ZBYLÝM SKUPINKÁM BUDE SVÝM UMÍSTĚNÍM UTVÁŘET SEGMENT PĚTI UHLENÍKU
- Ⓢ SOCHA
- TRAVERTINOVÁ KULOVITÁ SOCHA BUDE PŘEMÍSTNÁ K ZÁPADNÍMU PROSTRANSTVÍ VSTUPNÍ ČÁSTI SMUTEČNÍ SÍŇE
- Ⓟ PARKING
- JE UVAŽOVANO NOVÉ UMÍSTĚNÍ 46 PARKOVACÍCH STÁNÍ Z TOHO 4 STÁNÍ BUDOU RO OSOBY ZTP BLÍZKO VSTUPU DO SMUTEČNÍ SÍŇE, 2 PARKOVACÍ STÁNÍ JSOU V GARÁŽI PRO AUTA URČENÁ K PŘEVOZU ZEMŘELÝCH, PLOCHA BUDE TVOŘENA KOMBINACÍ BETONOVÉ ZÁMKOVÉ A ZATRAVŇOVACÍ DLAŽBY
- ☆ ŽIDOVSKÝ HŘBITOV
- STÁVAJÍCÍ PLOCHA BUDE POHLEDOVĚ ZAKOMPO NOVÁNA DO JIŽNÍ ČÁSTI AREÁLU A BUDE VYMEZENÁ VEGETAČNÍM PLOTEM PO OBVODU
- Ⓢ SJEZD
- BUDE VYUŽITO STÁVAJÍCÍHO DOPRAVNÍHO NAPOJENÍ Z DŮVODU BEZPEČNOSTI SE PROVEDE ROZŠÍŘENÍ OBLOKU SJEZDU S NAPOJENÍM NA 6M ŠÍŘKU VNITŘNÍ AREALOVÉ KOMUNIKACE
- Ⓛ LOUKA
- HŘBITOVNÍ LOUKA K DOTVOŘENÍ PROSTRANSTVÍ KOLEM SMUTEČNÍ SÍŇE, PROVEDE SE ODSTRANĚNÍ STÁVAJÍCÍCH ZPEVNĚNÝCH PLOCH
- Ⓥ STÁVAJÍCÍ VSTUPNÍ JIHOVÝCHODNÍ BRANA
- ODSTRANĚNÍ VSTUPNÍ BRÁNY Z DŮVODU SLOŽITÝCH DOPRAVNÍCH PODMÍNEK A PŘEVRAZENÍ CELÉHO DISPOZIČNÍHO USPOŘÁDÁNÍ OBJEKTU SMUTEČNÍ SÍŇE
- ⓧ STÁVAJÍCÍ KOMUNIKACE A ZPEVNĚNÉ PLOCHY
- BUDOU ODSTRANĚNÉ V RÁMI NOVÉHO USPOŘÁDÁNÍ PROSTRANSTVÍ V NÁVAZNOSTI NA ÚPRAVY SMUTEČNÍ SÍŇE. PLOCHY BUDOU OHUMUSOVANÉ A ZATRAVNĚNÉ
- Ⓦ NOVÉ PĚŠÍ KOMUNIKACE A ZPEVNĚNÉ PLOCHY
- BUDOU V RÁMCI NOVÉHO USPOŘÁDÁNÍ PROSTRANSTVÍ NAVAZOZOVAT NA STÁVAJÍCÍ SÍŤ CHODNÍKŮ NA HŘBITOVĚ V TOTOŽNÉM MATERIÁLOVÉM A BAREVNÉM PROVEDENÍ
- Ⓢ PRODLOUŽENÍ PĚŠÍHO CHODNÍKU OD AUTOBUSOVÉ ZASTÁVKY HOTEL HVĚZDA DO AREÁLU MĚSTSKÉHO HŘBITOVA K SMUTEČNÍ SÍŇI VČ. VNITŘNÍHO VEDENÍ CHODNÍKU S NAPOJENÍM NA STÁVAJÍCÍ SÍŤ CHODNÍKŮ MĚSTSKÉHO HŘBITOVA + VSTUPNÍ BRÁNA DO PARKU

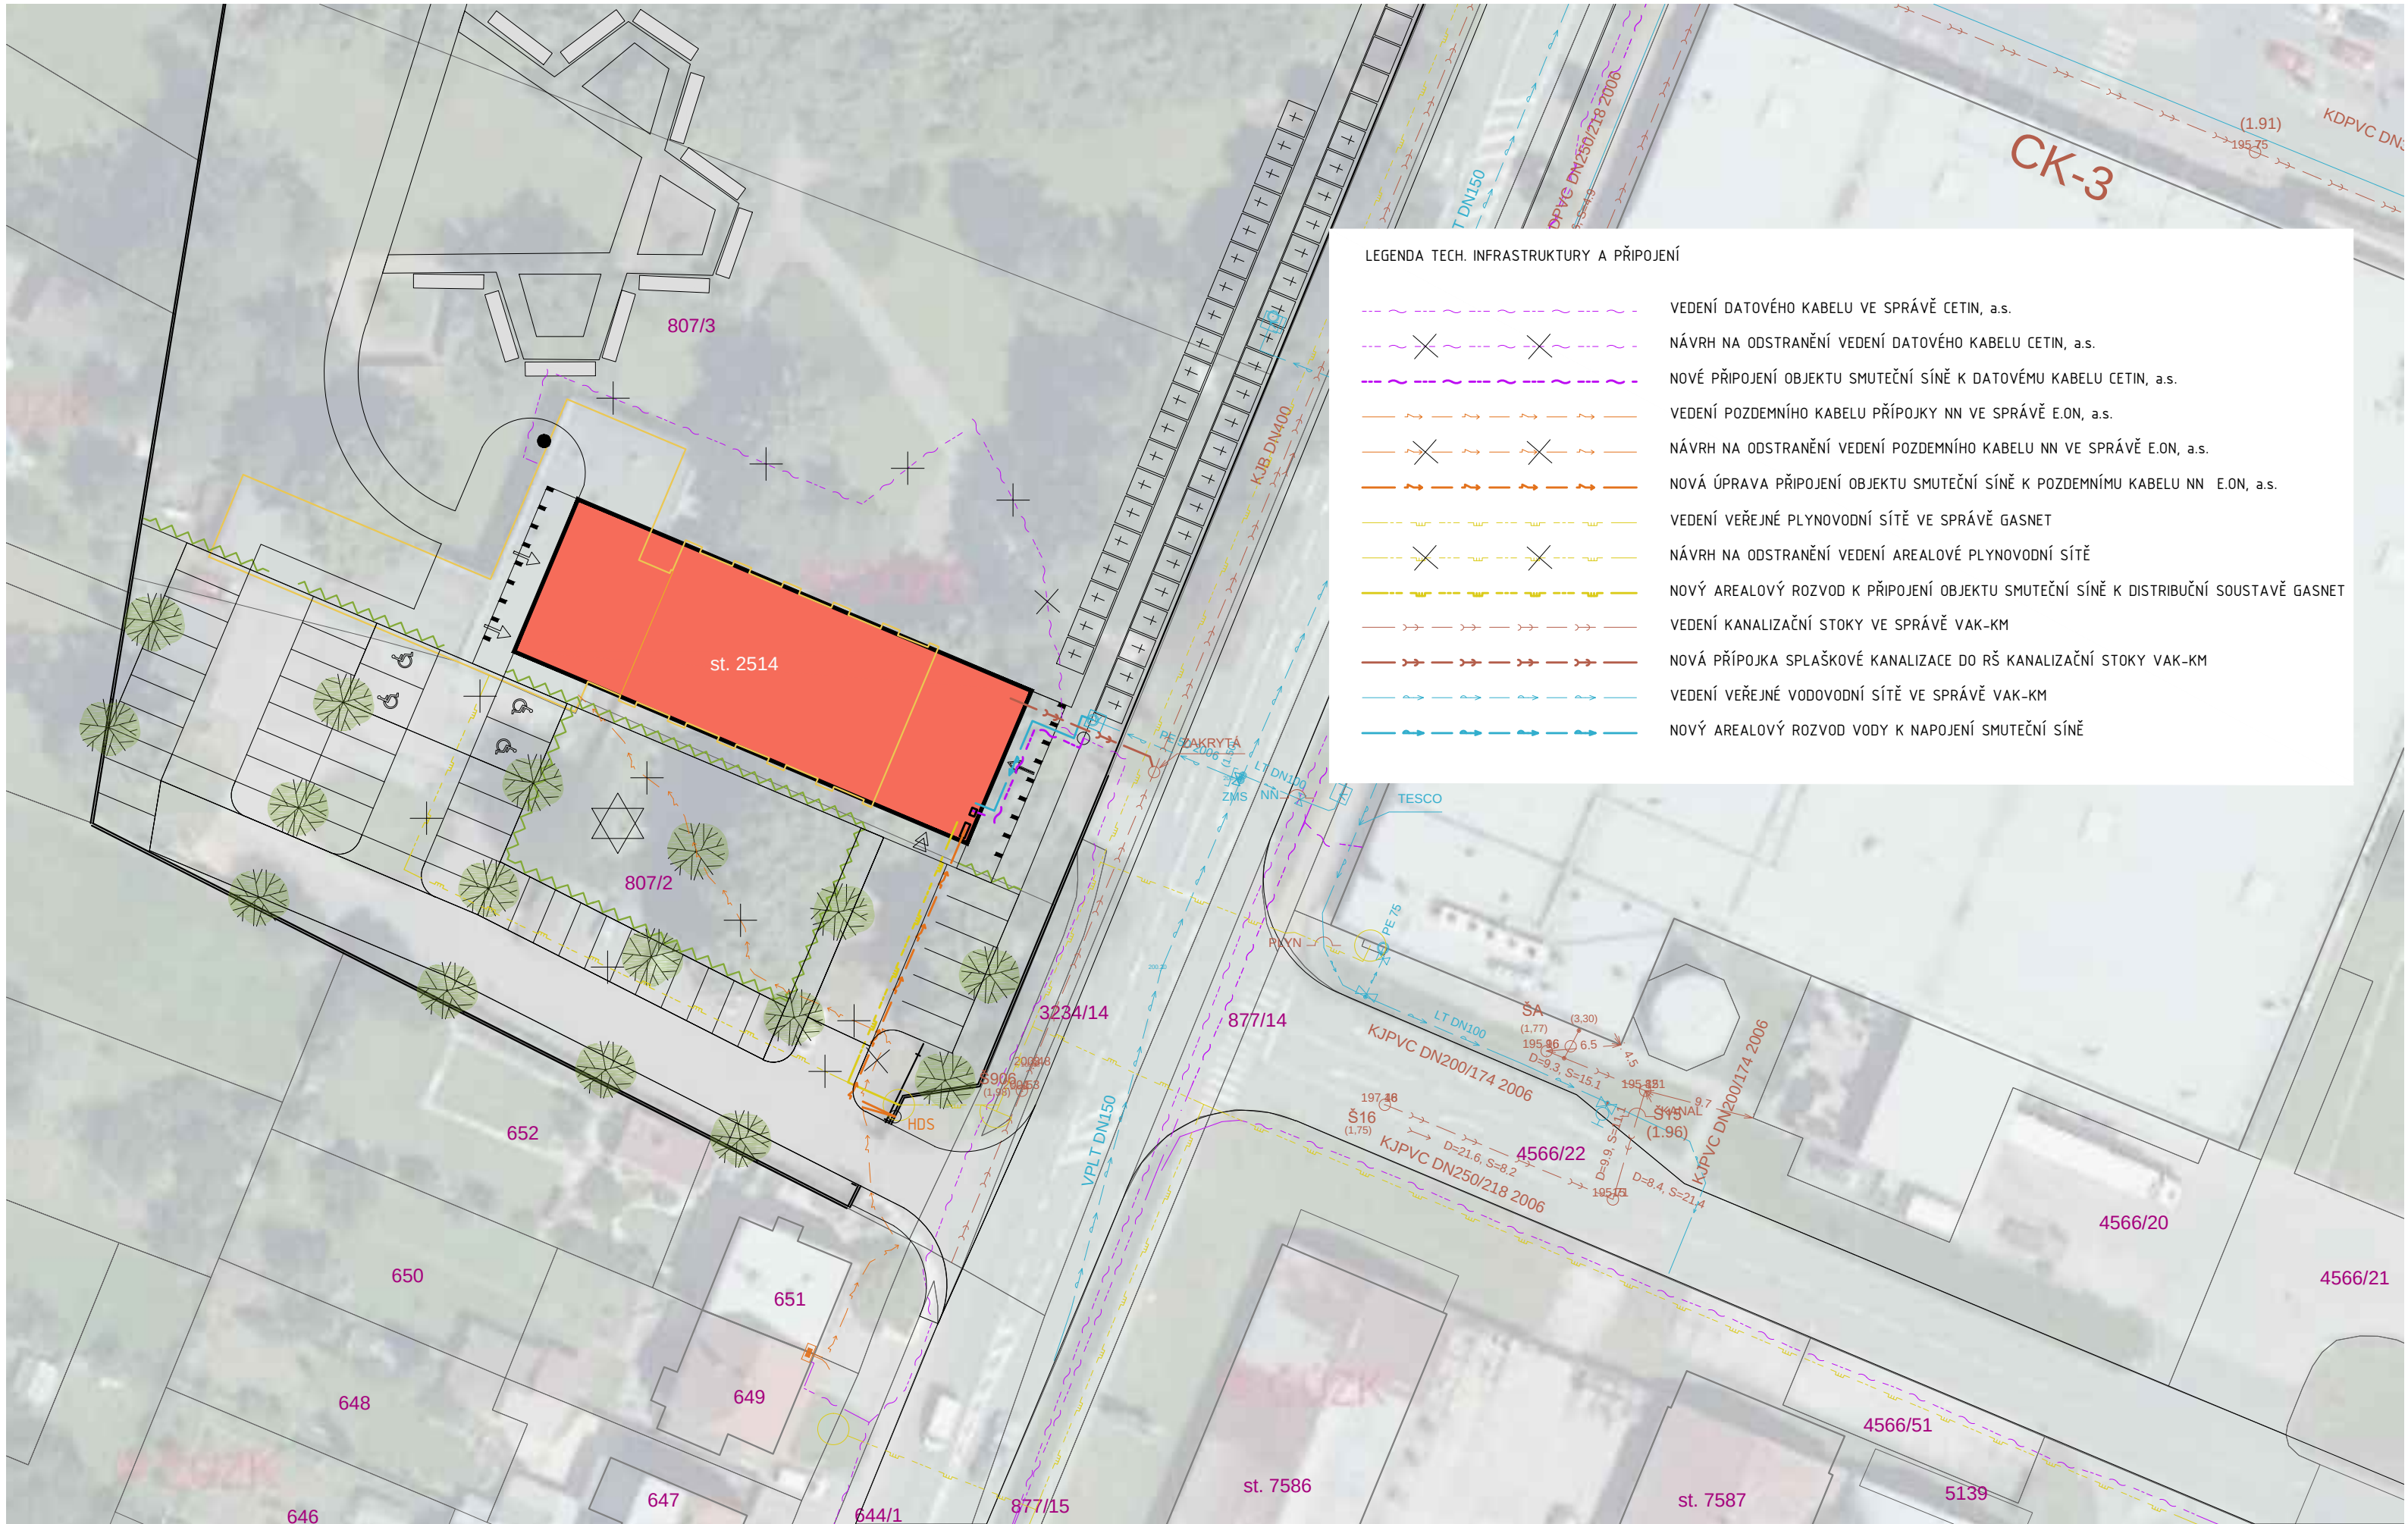

LEGENDA TECH. INFRASTRUKTURY A PŘÍPOJENÍ	
	VEDENÍ DATOVÉHO KABELU VE SPRÁVĚ CETIN, a.s.
	NÁVRH NA ODSTRANĚNÍ VEDENÍ DATOVÉHO KABELU CETIN, a.s.
	NOVÉ PŘÍPOJENÍ OBJEKTU SMUTEČNÍ SÍNĚ K DATOVÉMU KABELU CETIN, a.s.
	VEDENÍ POZDEMNÍHO KABELU PŘÍPOJKY NN VE SPRÁVĚ E.ON, a.s.
	NÁVRH NA ODSTRANĚNÍ VEDENÍ POZDEMNÍHO KABELU NN VE SPRÁVĚ E.ON, a.s.
	NOVÁ ÚPRAVA PŘÍPOJENÍ OBJEKTU SMUTEČNÍ SÍNĚ K POZDEMNÍMU KABELU NN E.ON, a.s.
	VEDENÍ VEŘEJNÉ PLYNOVODNÍ SÍTĚ VE SPRÁVĚ GASNET
	NÁVRH NA ODSTRANĚNÍ VEDENÍ AREALOVÉ PLYNOVODNÍ SÍTĚ
	NOVÝ AREALOVÝ ROZVOD K PŘÍPOJENÍ OBJEKTU SMUTEČNÍ SÍNĚ K DISTRIBUČNÍ SOUSTAVĚ GASNET
	VEDENÍ KANALIZAČNÍ STOKY VE SPRÁVĚ VAK-KM
	NOVÁ PŘÍPOJKA SPLAŠKOVÉ KANALIZACE DO RŠ KANALIZAČNÍ STOKY VAK-KM
	VEDENÍ VEŘEJNÉ VODOVODNÍ SÍTĚ VE SPRÁVĚ VAK-KM
	NOVÝ AREALOVÝ ROZVOD VODY K NAPOJENÍ SMUTEČNÍ SÍNĚ



BETONOVÁ ZATRAVNOVACÍ DLAŽBA se zkosenou hranou, bez distančníků

odvodnění přes trávnickové otvory, díky volné umístitelným výplňovým kamenům vysoká volnost tvorby, cca 57% podílu trávy a cca 39% podílu spár
licní beton z vysoce pevné křemenné drtě, betonové dlažby dle DIN EN 1338

Vestavba a pokládka, možné vyplnění vegetačním substrátem, granulovanou drtí a výplňovým kamenem výplňové kameny lze použít jako označení parkoviště, individuální tvorba
ploch možná, po pokládce není rozeznatelný žádný systém




BETONOVÁ DLAŽBA kolem sloupů
Sestava dlaždic: 9 rozměrů pro oživení povrchů při sloupů. Povrch
této dlažby je reliéfní a jeho povrchová struktura připomíná přírodní
žulu. S reliéfním povrchem je ideální do míst proti skluzu.



BETONOVÁ ČTVERCOVÁ DLAŽBA 200x200x80 / 60
Tvarově jednoduchá plocha je vhodná pro jezdecké i pochozí plochy.
Dlažba pro vytvoření hladkého a rovného povrchu, např. pro parkoviště
před supermarketem nebo pro in-line dráhy.

Dlažba je ošetřena systémem QSAVE proti nasákovosti a znečištění.
Optimální poměr vrchní nášlapné a spodní jádrové vrstvy betonu
zaručí, že dlažba je odolná vůči obrusu a chemickým rozmrazovacím
látkám, odolá vodě i nevládnému počasí.

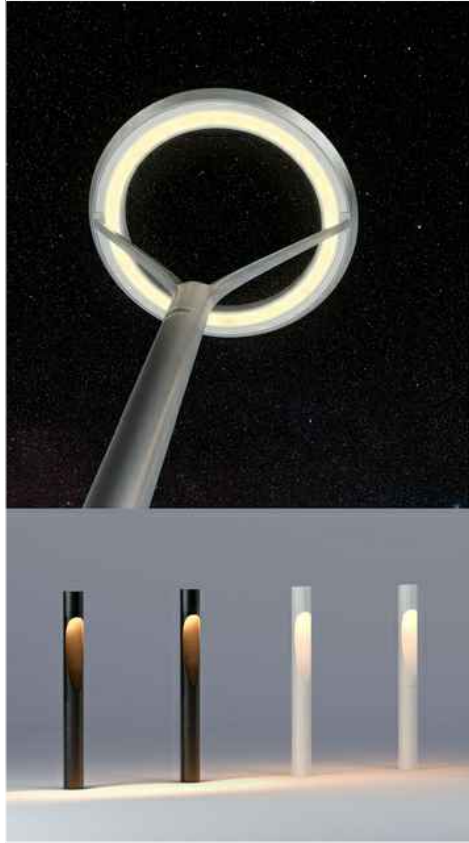

Led lampa SITECO DL 20
Svítilno pro stožár, čistý světelný tok 3010lm až 5380lm
Barevná teplota 3000 K; 4 000 K, Světelný efekt přímá asymetrická široká
distribuce; přímá asymetrická extrémně široká distribuce;
Elegantní design založený na svítilnách ve tvaru lucerny s robustním zpracováním
(IP66, IK08) a tvrzeným bezpečnostním sklem odolným proti nečistotám
Nepřetržitý provoz nenáročný na údržbu až 100 000 hodin s minimální degradací
světelného toku. Přesné rozložení světla díky technologii dvojitého reflektoru
kvality MIRO® pro různé situace na silnici a náměstí, Celkem 13 kusů



Výrobce: Louis Poulsen
Tato vekovní lampa vydává široké, asymetrické světlo směřující dolů. U země
vytváří světlo zajímavý organický obraz. Světlo je dostupné ve dvou velikostech.
Celkem 7 kusů



Parková lavička
mmcité, woody
Masivní dřevěné desky, spojeny nerezovými šrouby v nosný sendvič,
spočívají na ocelových zinkovaných nohách opatřených práškovým
vypalovacím lakem. Opěradlo tvoří jedná dřevěná deska na nosnících z
pozinkované oceli opatřené práškovým vypalovacím lakem.
Celkem 9 kusů



Odpadkový koš
mmcité, quinbin
Kombinovaná ocelovo-hliníková konstrukce nese opláštění z ocelového
pozinkovaného plechu, hliníkových profilů nebo dřevěných latí. Stříška
je opatřena zámkem. Unikátní vnitřní nádoba z odolného plastu.
Celkem 4 kusy



Hřbitovní louka mezi smuteční síní, kolumbárií a vl. pohřbovací plochou Bohatá plocha s osivem směsí lučních květů, která ma za úkol pokrýt v přírodním stylu většinu parkové plochy. Zapěstovaná květnatá louka nabízí pestré možnosti tvarování a využití. Louky můžeme sekat častěji, asi jednou za měsíc a vytvořit nízký porost pro střední přecházení. Takto je možné v zahradě tvořit cestičky a pobytová místa. Výhodou je možnost změny pouze změnou místa sekání. Po vynechání seče louka opět obroste a vykveté většinou do pěti týdnů.

Mezi tradiční luční směsí patří Česká květnice, Horská louka, Chalupářská louka, Kopretinová louka, Louka pro motýly, Louka starých časů, Luční květy na obohacení porostu, Slunná strážka, Zahradní loučka, Zelený chodíček. Následující kompozice přírodních rostlin jsou především možností jak přidat do tradičních luk květiny určité barvy. Jde o směsi Bílá louka, Červená louka, Modrá louka a Žlutá louka. Uvažovaná plocha je 2600 m²

Vegetační "živý" plot – předěl mázi parkováním a městským hřbitovem Habr obecný (Carpinus betulus) velmi dobře snáší foz a proto je mimořádně vhodný pro živý plot. V přírodě se jedná o strom či keř pokud roste ve stínu. Koruna je nepravidelná a mladé větve mírně plstnaté. Kmen má hladkou šedou borku. Listy jsou podlouhle vejčité, 5 – 10 cm dlouhé a na podzim se barví do zlatožluté. Listy opadávají až do předjaří. Habr preferuje středně těžké, vlhčí půdy. Dobře snese dočasné zamokření nebo kratší přísušek. Celkem 101 bm

Javor babyka (Acer campestre) – částečné zastínění parkingu Listnatý opadavý strom s užší, oválnou rozvětvenou korunou dorůstající do výšky 10m. Kůra stromu je hnědošedá. Laločnaté velké listy na podzim zežloutnou. Plod je křídlatá dvounažka.

Vhodné je slunné až polostinné stanoviště s živnou půdou jako součást parků, zahrad a alejí, městských stromofadí. Celkem 16 vzrostlejších kusů



MLÁTOVÝ CHODNÍK POJÍZDNÝ, parkdekor
Obrusná vrstva
zrnitost 0/5 - soudržnost, vrstva 4 cm
minimální únosnost do 7,5t
vodopropustnost, barevná shoda s podkladní vrstvou
Podkladní vrstva, zrnitost 0/16, vrstva 6cm
minimální únosnost do 7,5t
vodopropustnost
Ochranná vrstva – plášť
optimální tloušťka 25cm
vodopropustná, stabilní
dle normy Kontrola zhutnění zemin a sypanin CSN721006
Povrchová úprava pro napojení chodníku mezi hřbitovem a smuteční síní a kolem kolumbářií vč. prostranstvím před vstupem do smuteční síně.



Stavba smuteční síně se nachází v jihovýchodně orientovaném výnělku kroměřížského hřbitova, v sousedství pozůstatků židovského hřbitova, který zanikl spolu s původní obřadní síní projektovanou místním stavitelům Ladislavem Mesenským z 20. let 20. století. Původně antikizující chrám byl poničen výbuchem v roce 1939 a v sedmdesátých letech nahrazen aktuální stavbou obřadní síně zlínského architekta Šebestiána Zeliny. Navazující na proporce původního Mesenského chrámu Zelina navrhl minimalistickou stavbu dekorovanou kamennými pilastrami s průčelím bráncem ke komunikaci Velehradská vycházejícím z proporcí tympanonu antického chrámu. Architektura návrhu opět vychází z předchozího dobového řešení smutečního místa při použití jednoduché kubické hmoty, členěnou pilastrami a sloupovádkami před vstupy do objektu. Dispozičně je síň převrácená a orientovaná hlavním vstupem k centrální ose městského hřbitova na západ. Ke komunikaci Velehradská je umístěno provozní zázemí. Materiálově i takticky navazuje na ztvárnění smutečního místa použitím bílé omítky a travertinových pilastrů a sloupovádek vynášející zastřešení. Na vnitřní výzdobě se podíleli Svatopluk Slovečnický, Vladimír Vaculka a František Nkl. Veškeré vnitřní umělecké předměty a hodnotné vybavení budou zakomponovány do nového interiéru smuteční síně.

NÁVRH

PŮVODNÍ HISTORICKÉ ZTVÁRNĚNÍ



Architektonická studie stavby, Rekonstrukce smuteční síně, Velehradská 3893, Kroměříž

CELKOVÉ POJETÍ ARCHITEKTURY OBJEKTU




ING ARCH. MARTIN CVÍČEK

Rostislavovo nám. 59/7, 612 00 Brno – Královo Pole
email : martin.cvick@seznam.cz, gsm : 605 769 062

- PROVOZNÍ VJEZD DO GARÁŽE
 HL.VSTUP DO OBJEKTU - POZŮSTALÍ
 PROVOZNÍ VSTUP DO OBJEKTU - ZAMĚŠTNANCI

LEGENDA:


- PROSTORY PRO SMUTEČNÍ HOSTY
 PROSTORY PROVOZNÍHO ZÁZEMÍ
 STÁVAJÍCÍ PROSTORY SMUTEČNÍ SÍNĚ
 NÁVRH NA ODSTRANĚNÍ

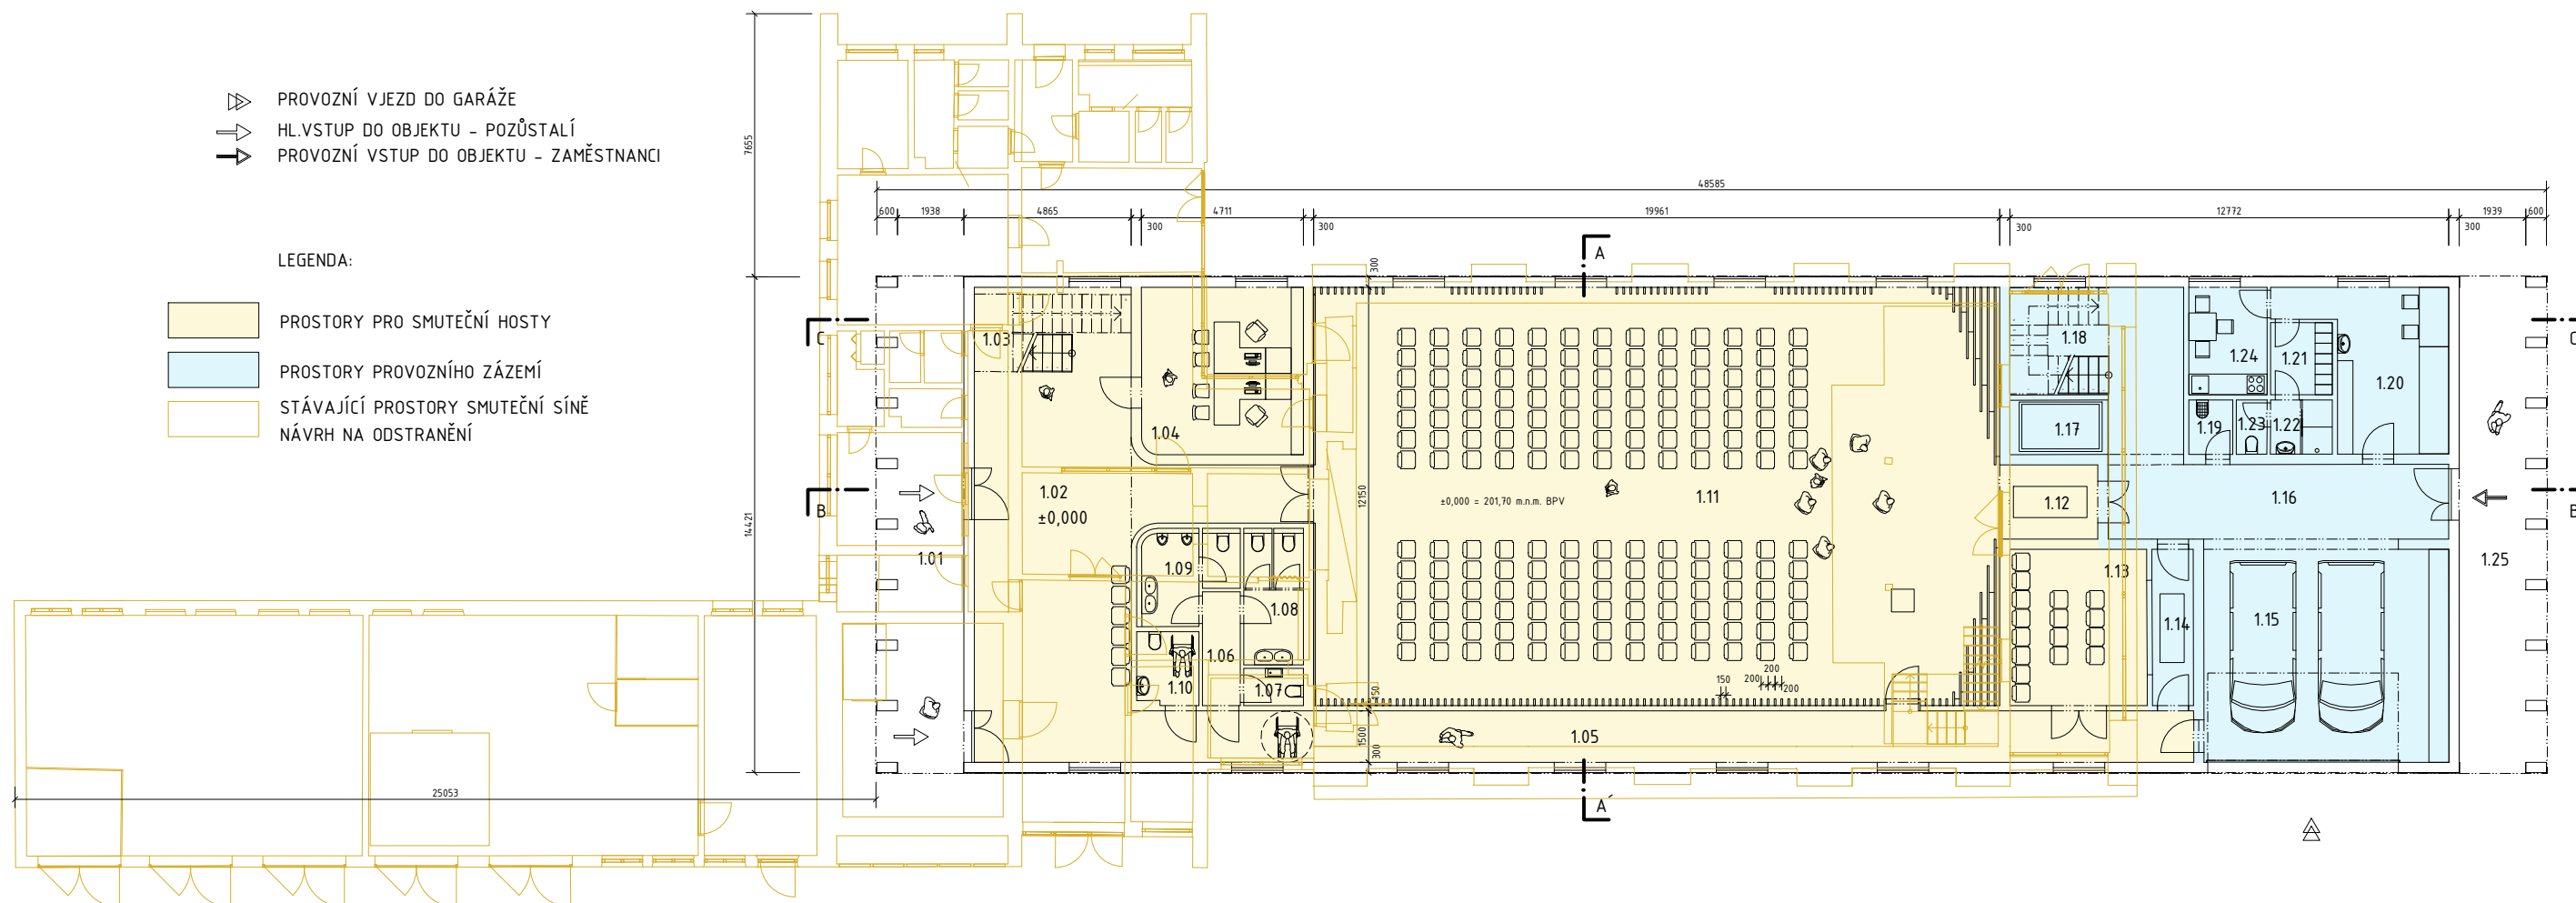

LEGENDA MÍSTNOSTÍ

OZN	NÁZEV	M2
1.01	PORTICUS	35,6
1.02	VSTUPNÍ SÍŇ	61,0
1.03	SCHODIŠTĚ	11,2
1.04	KANCELÁŘ	22,9
1.05	CHODBA	46,3
1.06	WC CHODBA	3,6
1.07	WC KANCELÁŘ	1,9
1.08	WC ŽENY	6,9
1.09	WC MUŽI	7,2
1.10	WC ZTP	3,8
1.11	SMUTEČNÍ SÁL	243,0
1.12	KATAFALK	6,1
1.13	SMUTEČNÍ POKOJ	18,1
1.14	VÝSTAVA ZEMŘELÉHO	5,5
1.15	GARÁŽ	45,9
1.16	MANIPULAČNÍ CHODBA	32,7
1.17	SLOUPOVÝ VÝTAH	4,6
1.18	SCHODIŠTĚ	9,0
1.19	ÚKLIDOVÁ MÍSTNOST	2,0
1.20	VAZÁRNA KVĚTIN	17,6
1.21	ŠATNA	3,8
1.22	KOUPELNA ZAM.	2,8
1.23	WC ZAMĚŠTNANCI	1,4
1.24	DENNÍ MÍSTNOST	7,2
1.25	PORTICUS	35,3



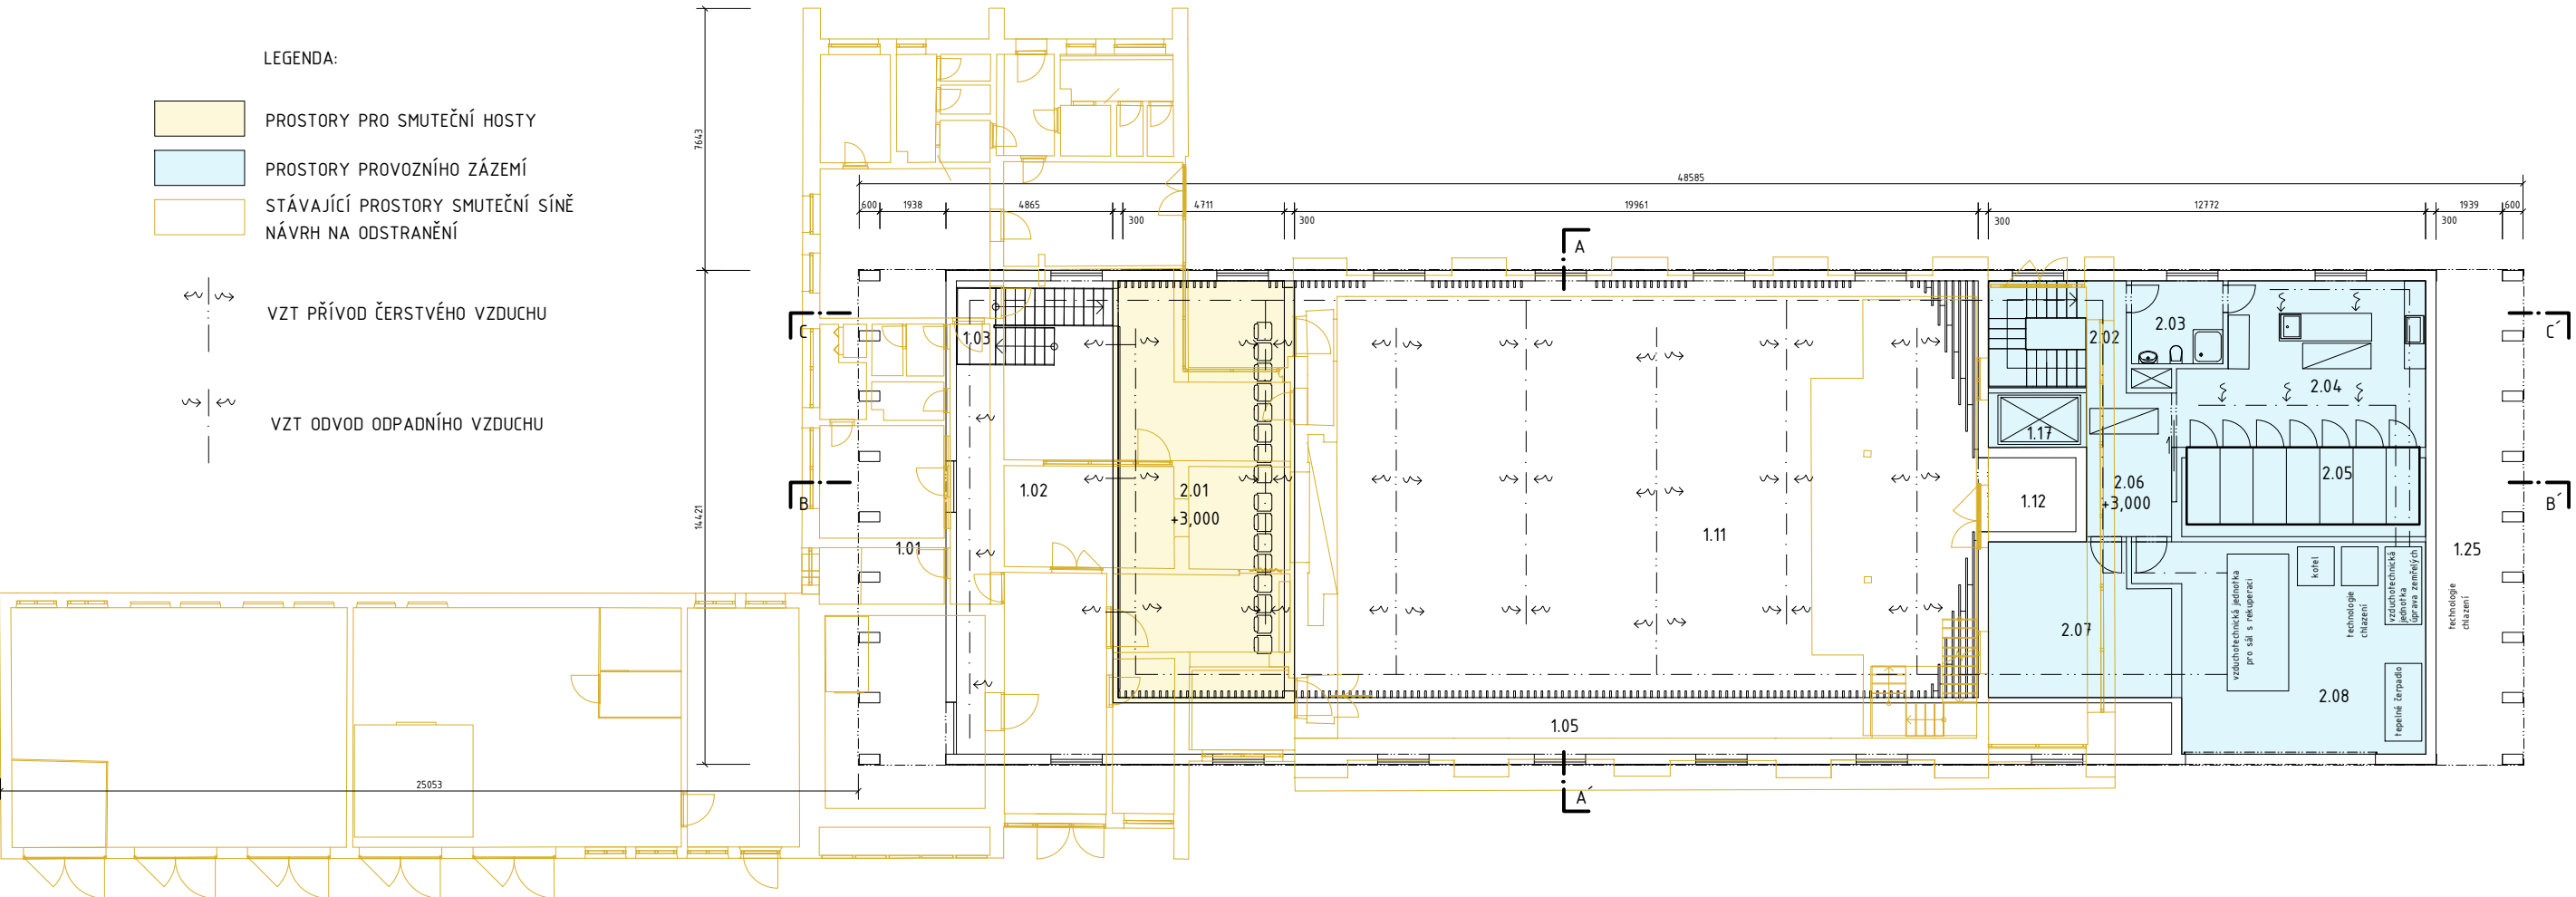


LEGENDA MÍSTNOSTÍ

OZN	NÁZEV	M2
1.01	PORTICUS	35,6
1.02	VSTUPNÍ SÍŇ	61,0
1.03	SCHODIŠTĚ	11,2
1.05	CHODBA	46,3
1.11	SMUTEČNÍ SÁL	243,0
1.12	KATAFALK	6,1
1.17	SLOUPOVÝ VÝTAH	4,6
1.25	PORTICUS	35,3

LEGENDA MÍSTNOSTÍ

OZN	NÁZEV	M2
2.01	GALERIE	59,0
2.02	SCHODIŠTĚ	12,6
2.03	FILTR	6,5
2.04	VYŠŠÍ HYG.ZAOPATŘENÍ	31,5
2.05	BOX-CHLADÍRNA MRAZÁK	18,5
2.06	MANIPULAČNÍ CHODBA	10,6
2.07	SKLAD RAKVÍ	22,5
2.08	TECHNICKÁ MÍSTNOST	46,0

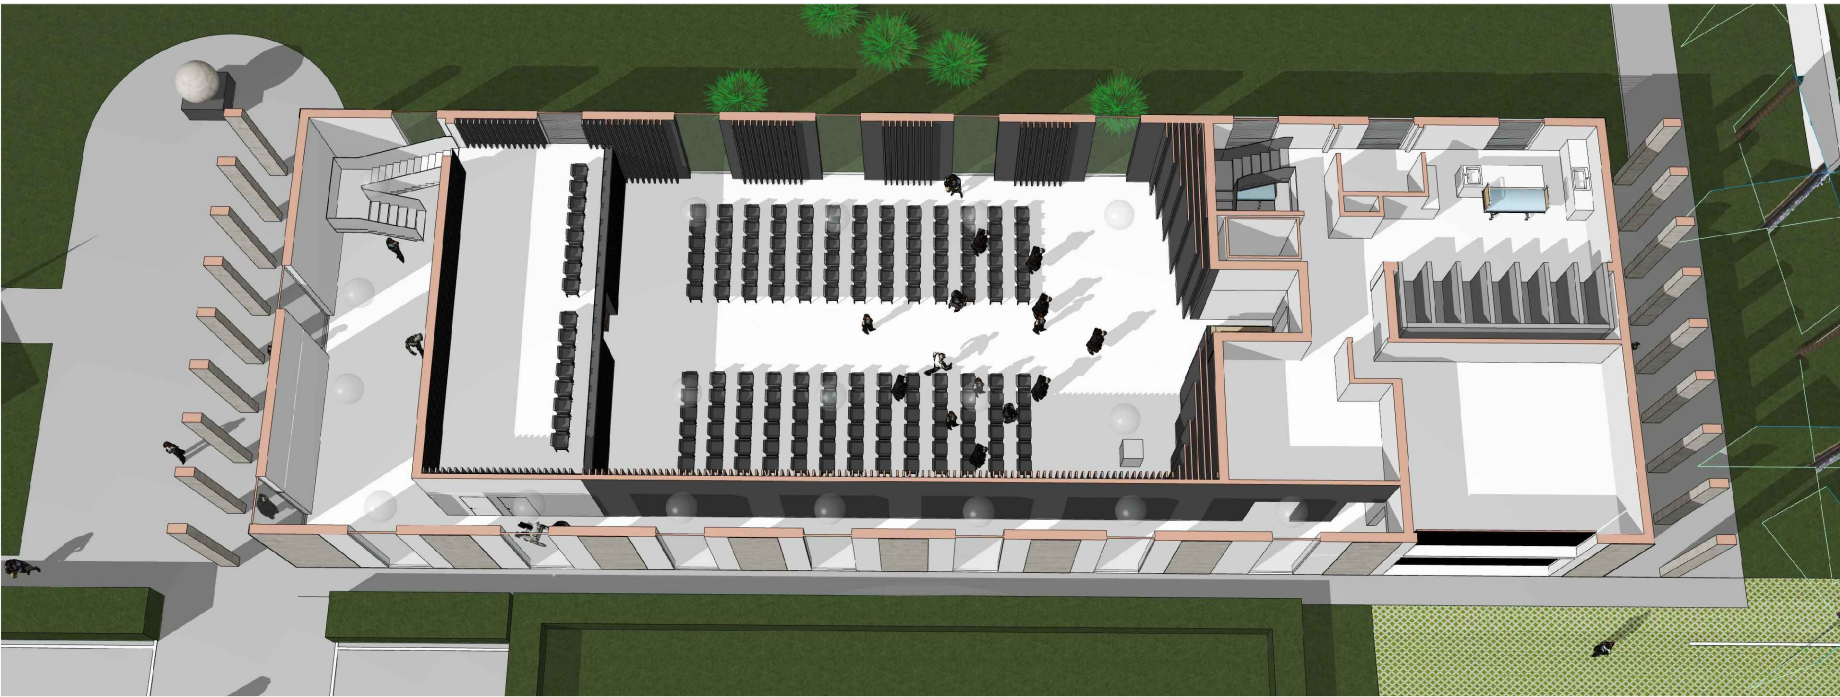


LEGENDA ŘEŠENÍ AKUSTIKY SMUTEČNÍHO SÁLU

- ① DESKY Z MINERÁLNÍCH VLÁKEN ISOVER SSP2 TL. 50MM - SKRYTÁ MONTÁŽ
- ② REZONÁTOR BF1 - SON PRO SNÍŽENÍ ZVUKOVÉ POHLTIVOSTI NA NIŽŠÍCH FREKVENCÍCH - SKRYTÁ MONTÁŽ
- ③ OBKLAD ZE ZVUKOPOLHTIVÝCH DESEK ECOPHON WALL PANEL - VIDITELNÁ MONTÁŽ
požadovaná doba dozvuku dle ČSN 73 0527 bude $T0 = 0,95$ s
- ④ VNITŘNÍ POVRCHY STROPU A BOČNÍCH STĚN SÁLU V PODOBĚ OBKLADU Z DŘEVĚNÝCH LATÍ S ROZESTUPEM JEDNOTLIVÝCH LATÍ V ŠÍŘCE 150 MM. Z HLEDISKA PROSTOROVÉ AKUSTIKY SE TENTO OBKLAD BUDE CHOVAT JAKO AKUSTICKY TRANSPARENTNÍ MŘÍŽ



BAREVNÝ ODSŤÍN RAL 7016 - ANTRACITOVÁ ŠEDÁ




VIZUÁLNÍ ŘEŠENÍ VZHLEDU PODHEDU VČ. UMÍSTĚNÍ TECHNOLOGICKÝCH PRVKŮ

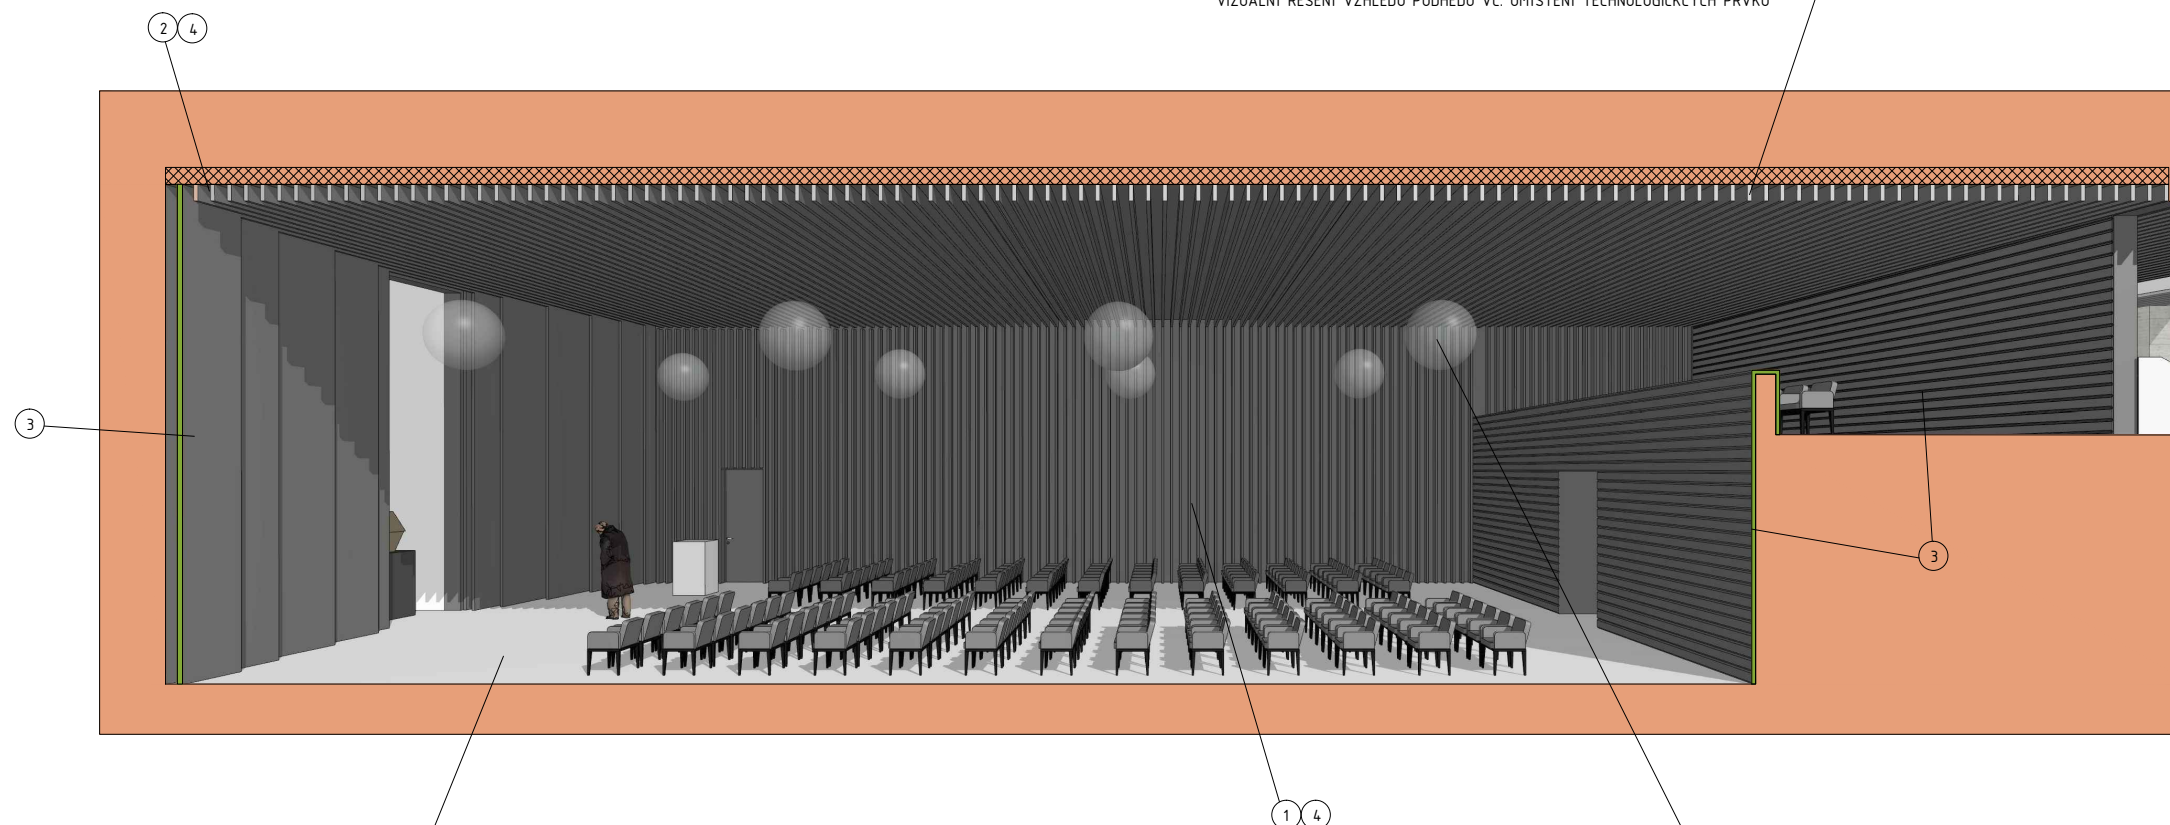


LITÉ BROUŠENÉ A LEŠTĚNÉ BILÉ TERACO JAKO KONTRASTNÍ PRVEK K STĚNÁM A PODHLEDU PRO OPTIMÁLNÍ ŠÍŘENÍ SVĚTLA V PROSTORU
POUŽITÍ NA PODLAŽE A VE SVĚTLÍKU NAD KATAFALKEM

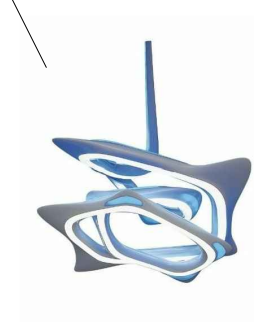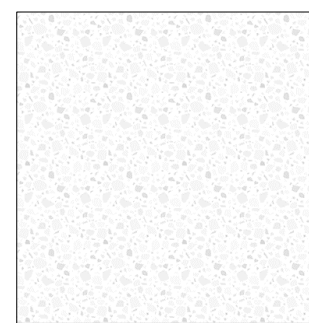



OBECNÝ ZDROJ SVĚTELNÉ DEKORAČNÍ AŽ SCÉNOGRAFICKÉ INSTALACE
PRO DOTVOŘENÍ ATMOSFÉRY SÁLU - ZÁVĚSNÉ SVÍTIDLO

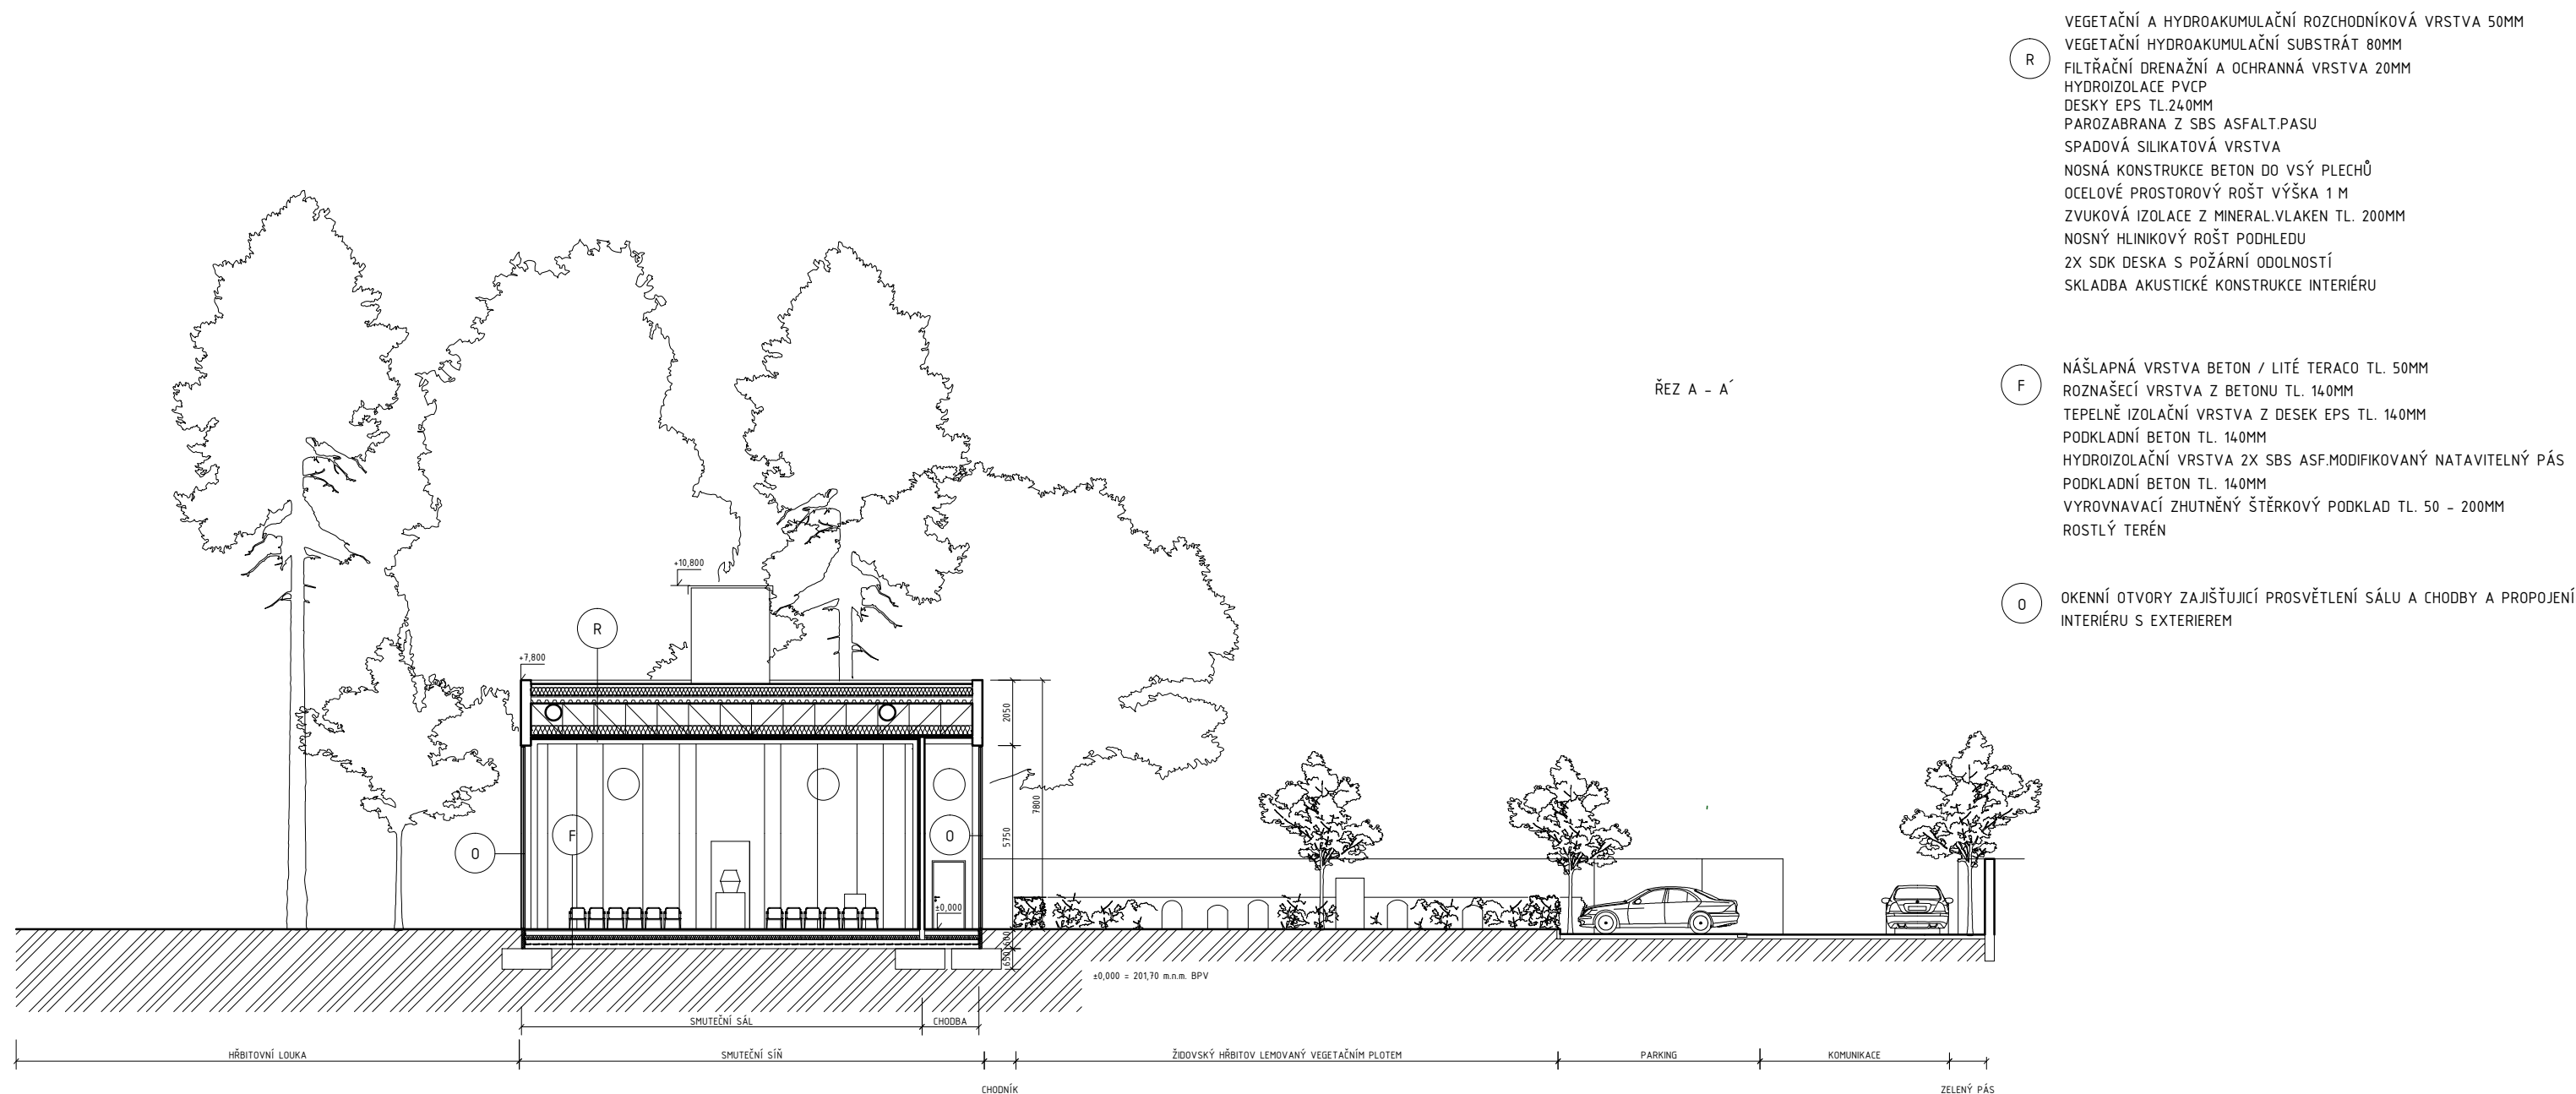

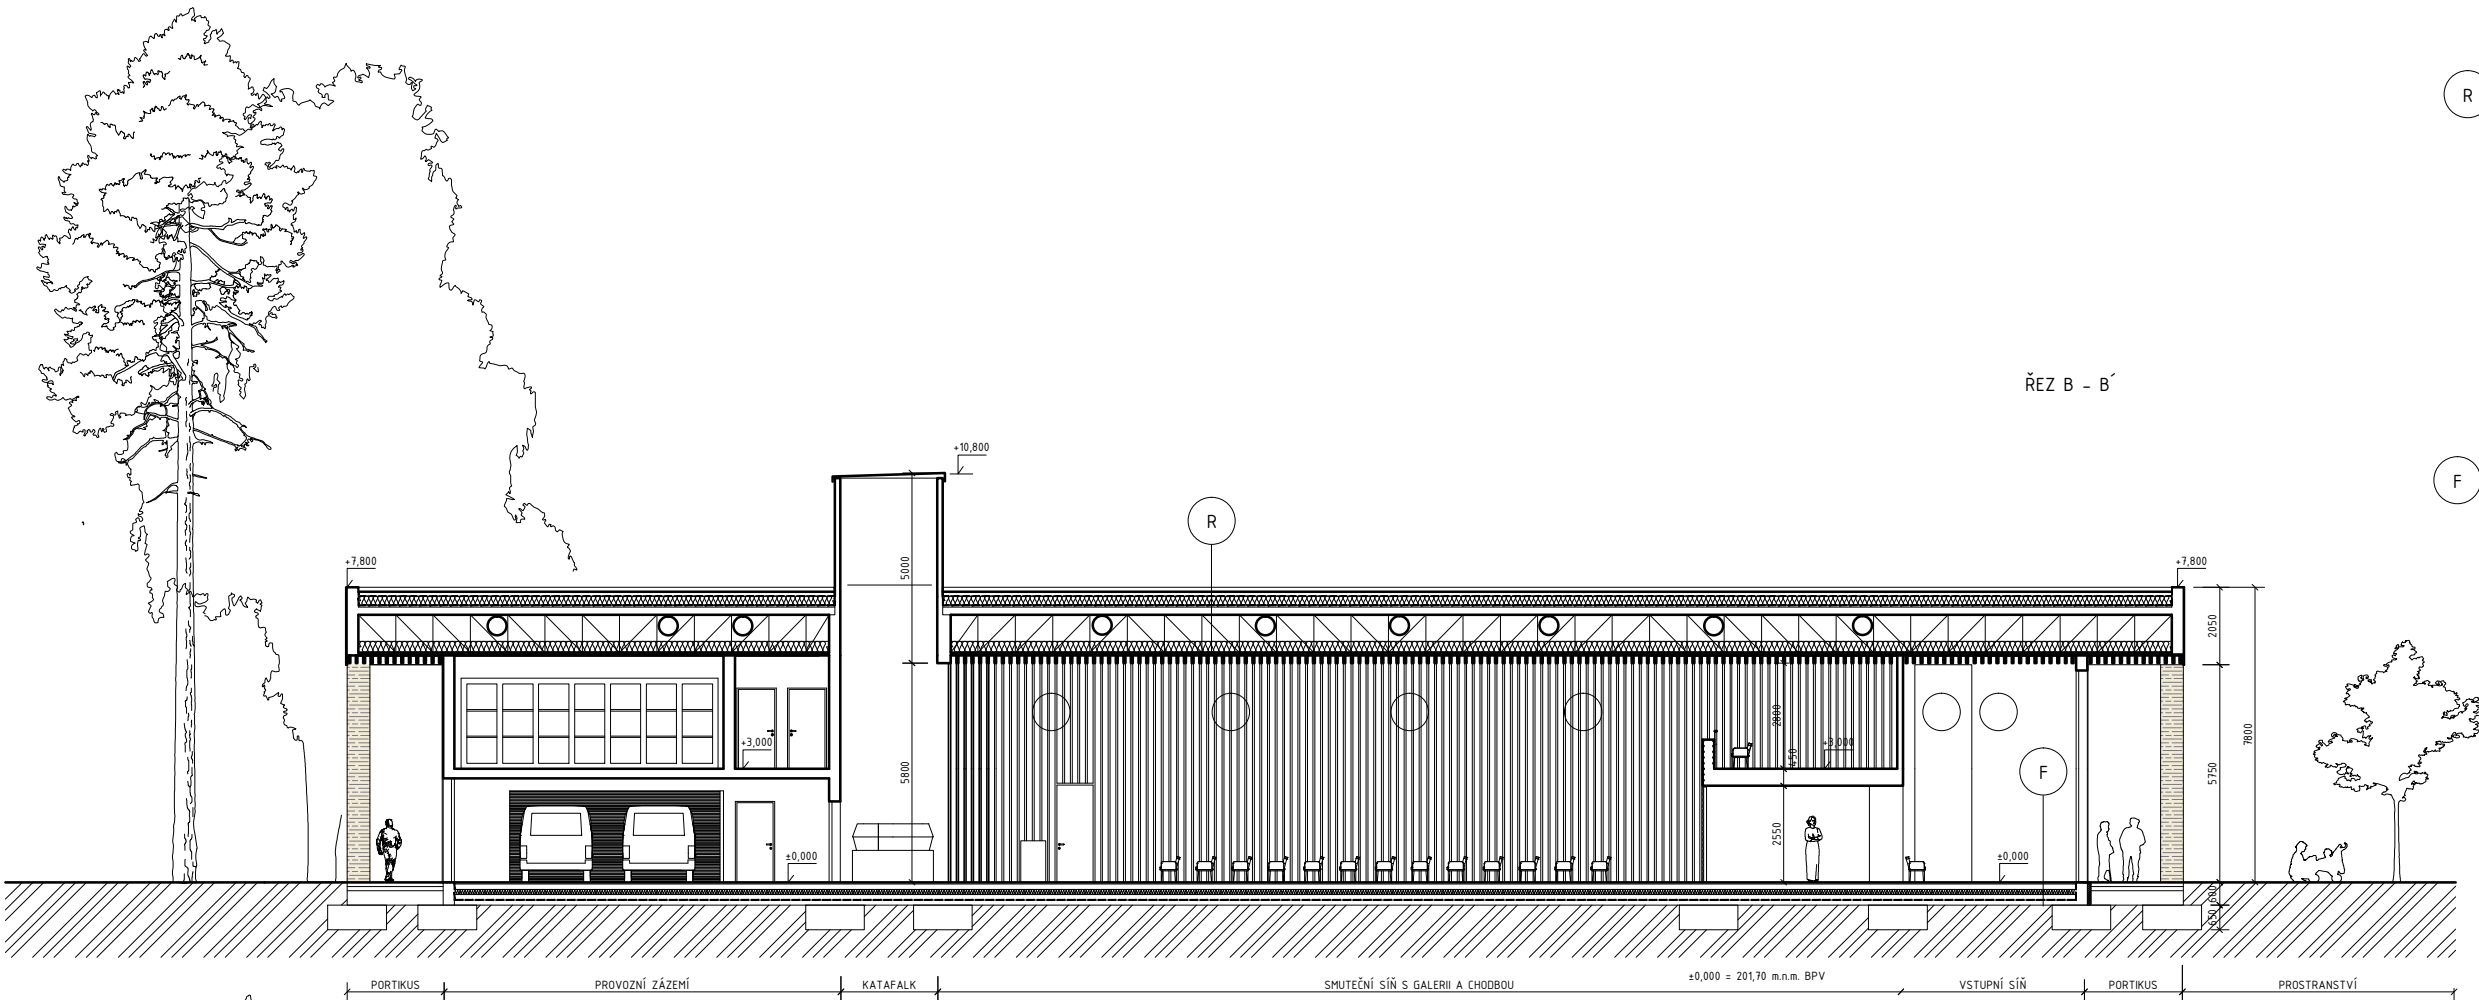



- VEGETAČNÍ A HYDROAKUMULAČNÍ ROZCHODNÍKOVÁ VRSTVA 50MM
- VEGETAČNÍ HYDROAKUMULAČNÍ SUBSTRÁT 80MM
- FILTRÁČNÍ DRENAŽNÍ A OCHRANNÁ VRSTVA 20MM
- HYDROIZOLACE PVC
- DESKY EPS TL.240MM
- PAROZABRANA Z SBS ASFALT.PASU
- SPADOVÁ SILIKATOVÁ VRSTVA
- NOSNÁ KONSTRUKCE BETON DO VSÝ PLECHŮ
- OCELOVÉ PROSTOROVÝ ROŠT VÝŠKA 1 M
- ZVUKOVÁ IZOLACE Z MINERAL.VLAKEN TL. 200MM
- NOSNÝ HLINIKOVÝ ROŠT PODHLEDU
- 2X SDK DESKA S POŽÁRNÍ ODOBNOSTÍ
- SKLADBA AKUSTICKÉ KONSTRUKCE INTERIÉRU

- NÁŠLAPNÁ VRSTVA BETON / LITÉ TERACO TL. 50MM
- ROZNAŠECÍ VRSTVA Z BETONU TL. 140MM
- TEPELNĚ IZOLAČNÍ VRSTVA Z DESEK EPS TL. 140MM
- PODKLADNÍ BETON TL. 140MM
- HYDROIZOLAČNÍ VRSTVA 2X SBS ASF.MODIFIKOVANÝ NATAVITELNÝ PÁS
- PODKLADNÍ BETON TL. 140MM
- VYROVNAVACÍ ZHUTNĚNÝ ŠTĚRKOVÝ PODKLAD TL. 50 - 200MM
- ROSTLÝ TERÉN

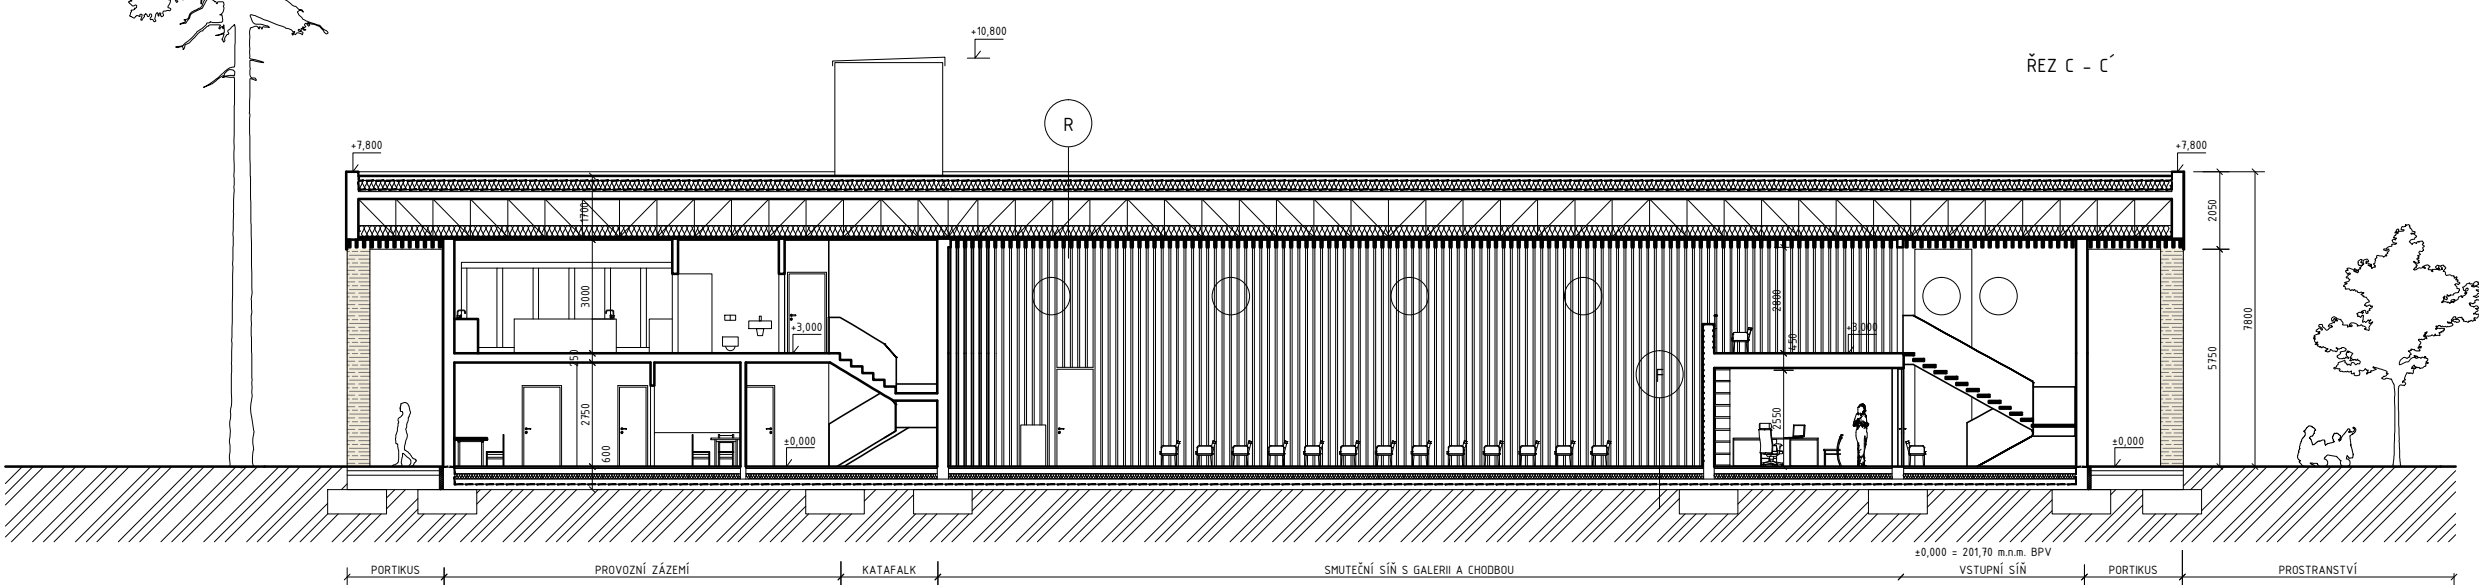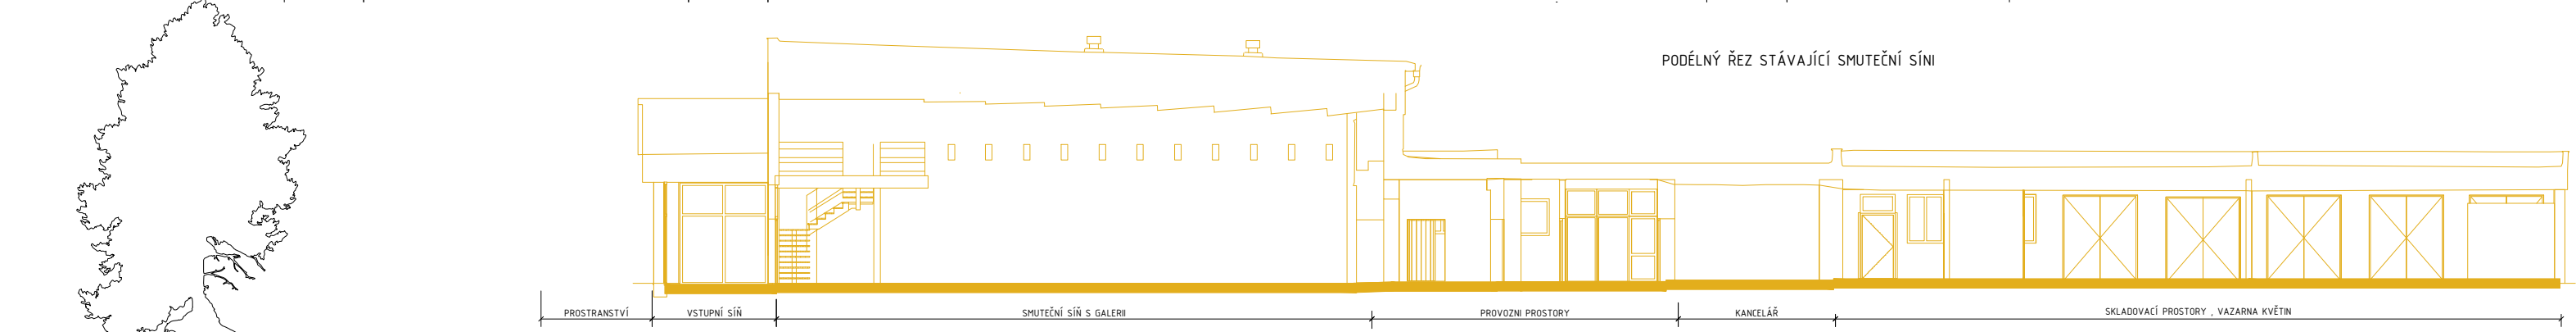

Architektonická studie stavby, Rekonstrukce smuteční síně, Velehradská 3893, Kroměříž

ŘEZOPHLED B - B', ŘEZOPHLED C - C' M 1:200

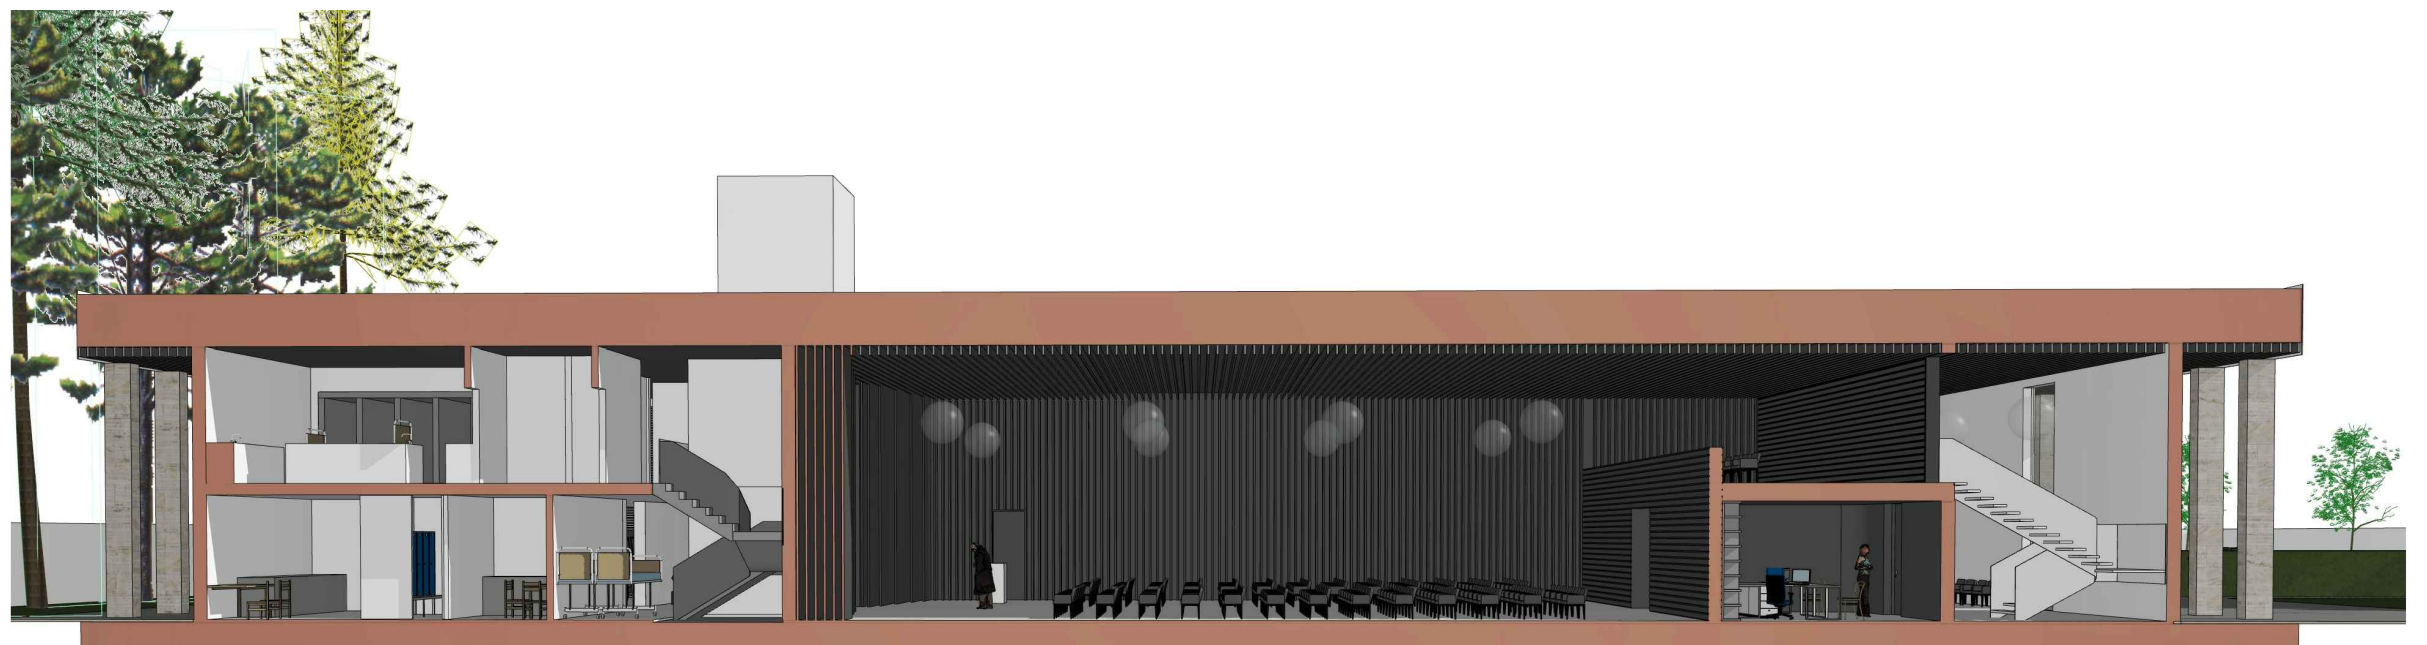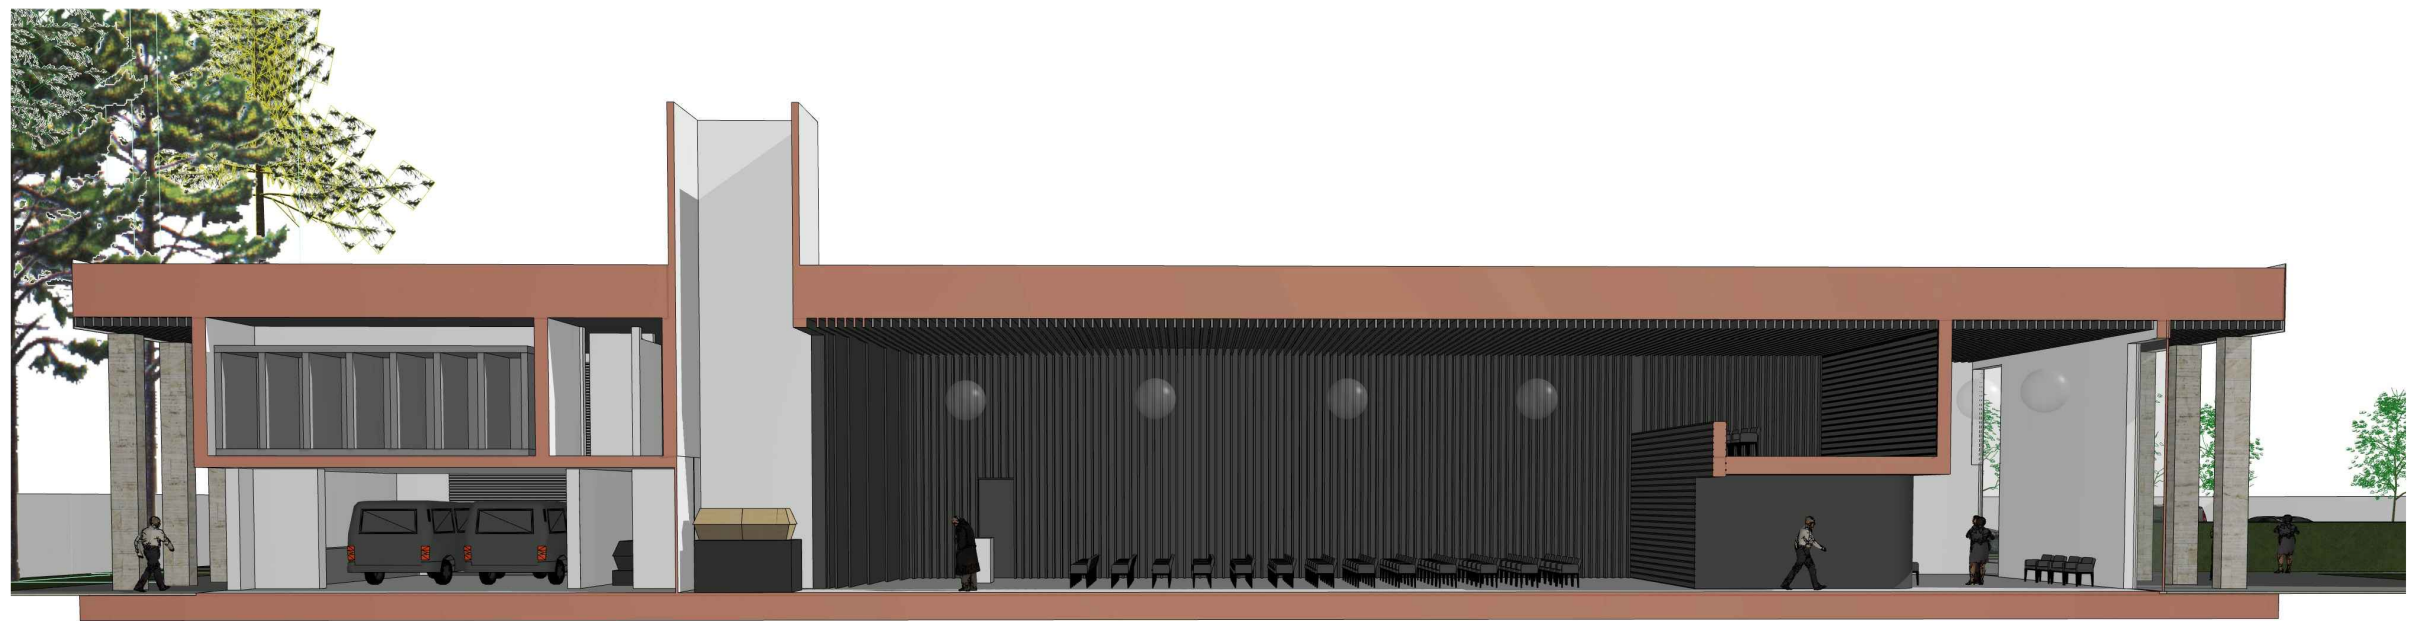

Architektonická studie stavby, Rekonstrukce smuteční síně, Velehradská 3893, Kroměříž

PERSPEKTIVNÍ ZOBRAZENÍ STRUKTURY OBJEKTU - ŘEZOPOHLEDY PODÉLNOU OSOU OBJEKTU, SCHODIŠŤOVÝMI RAMENY A POHLED NA SEVERNÍ FASÁDU Z TÉHOŽ STANOVISŤE



ING ARCH MARTIN CVÍČEK

Rostislavovo nám. 59/7, 612 00 Brno - Královo Pole
email : martin.cvick@seznam.cz, gsm : 605 769 062

LEGENDA MATERIÁLŮ :



PŘÍRODNÍ TRAVERTINOVÝ OBKLAD SLOUPŮ A MEZIOKENNÍCH PILASTRŮ




SILIKONOVÁ PROBARVENÁ OMÍTKA - BÍLÝ ODSÍN



HLINÍKOVÝ OKENNÍ RÁM FIXNÍ V STŘÍBRNÝ MATNÝ ODSÍN
IZOLAČNÍ TROJSKLO




HLINÍKOVÉ FASÁDNÍ ŽALUZIE POD OMÍTKU, STŘÍBRNÝ MATNÝ ODSÍN
GARAŽOVÉ SEKČNÍ VRATA, STŘÍBRNÝ MATNÝ ODSÍN

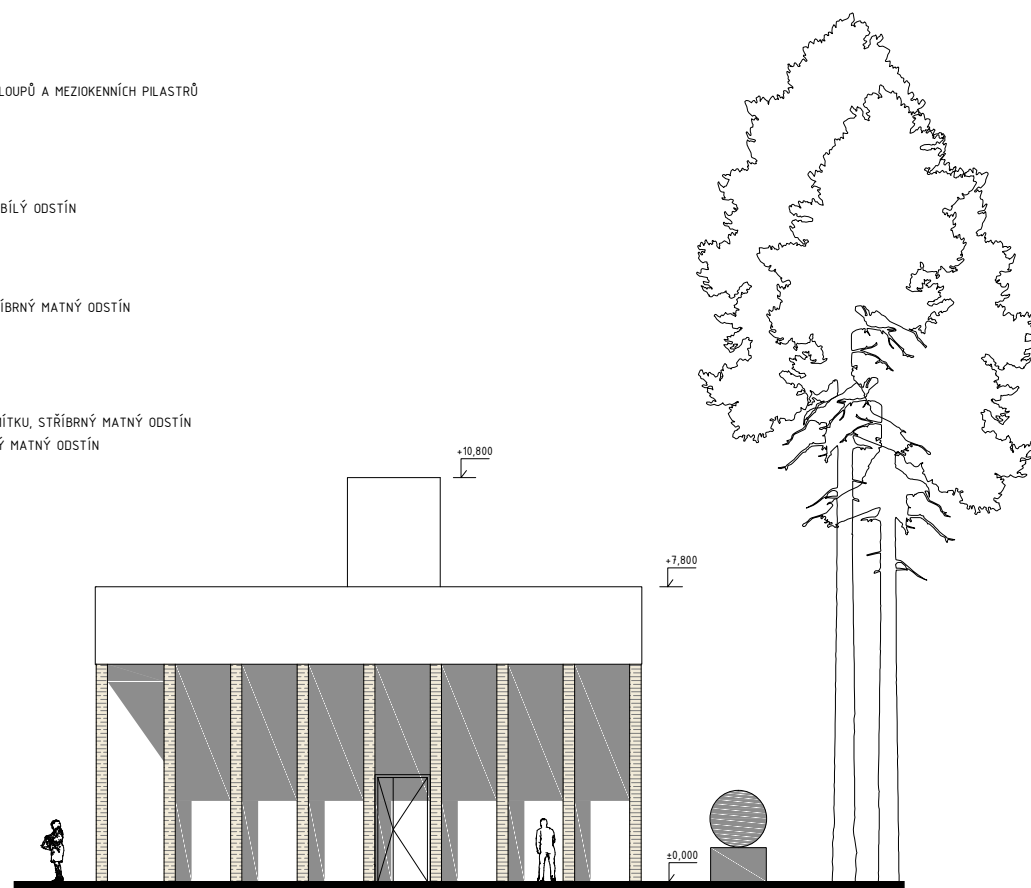

NÁVRH


PROVOZNÍ
VSTUP

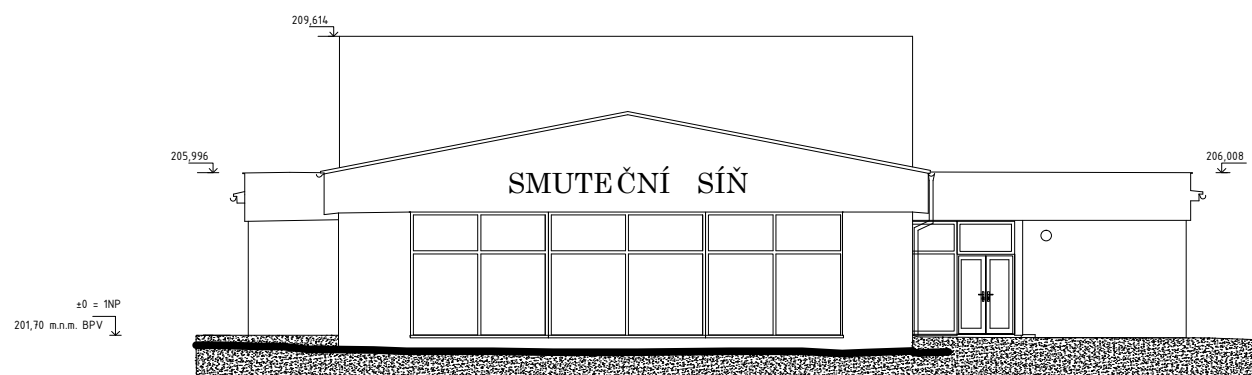

STÁVAJÍCÍ
STAV

← HLAVNÍ
VSTUP
DO SÁLU


HLAVNÍ VSTUP
DO KANCELÁŘE
A MÍSTNOSTI S
VÝSTAVOU ZEMŘELÉHO

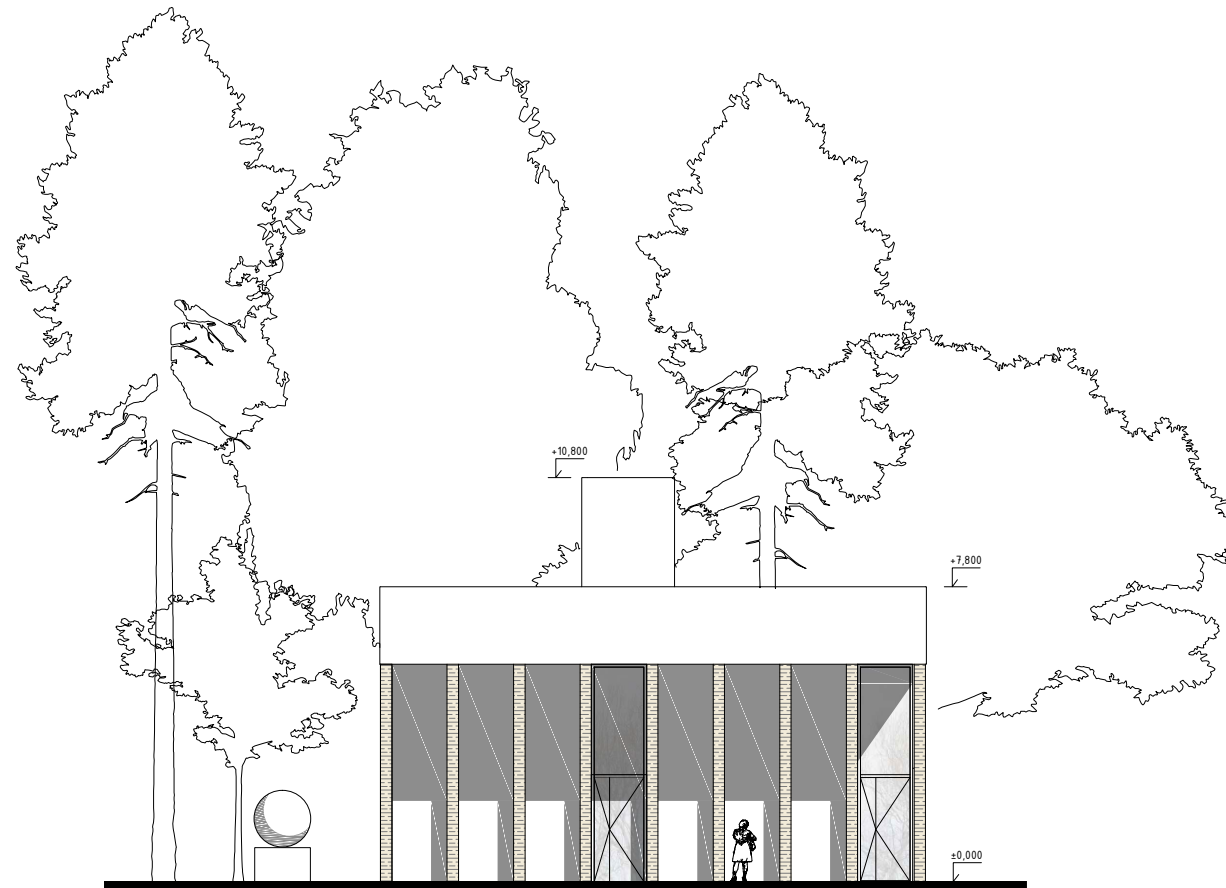

NÁVRH

HLAVNÍ
VSTUP
DO SÁLU

HLAVNÍ VSTUP
DO CHODBY
USTÍČÍ K MÍSTNOSTI S
VÝSTAVOU ZEMŘELÉHO

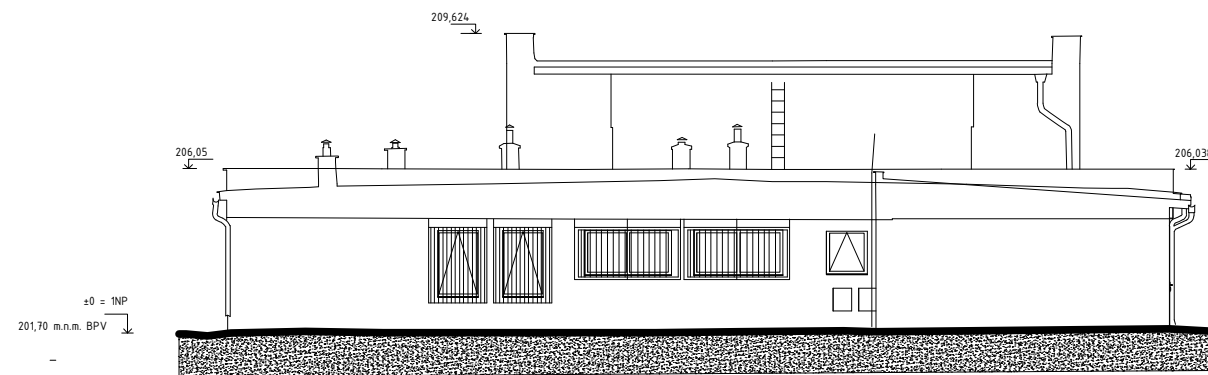

STÁVAJÍCÍ
STAV


Architektonická studie stavby, Rekonstrukce smuteční síně, Velehradská 3893, Kroměříž

POHLED JIHOVÝCHODNÍ, POHLED SEVEROZÁPADNÍ M 1:200




ING. ARCH. MARTIN CVIČEK

Rostislavovo nám. 59/7, 612 00 Brno – Královo Pole
email : martin.cvicek@seznam.cz, gsm : 605 769 062

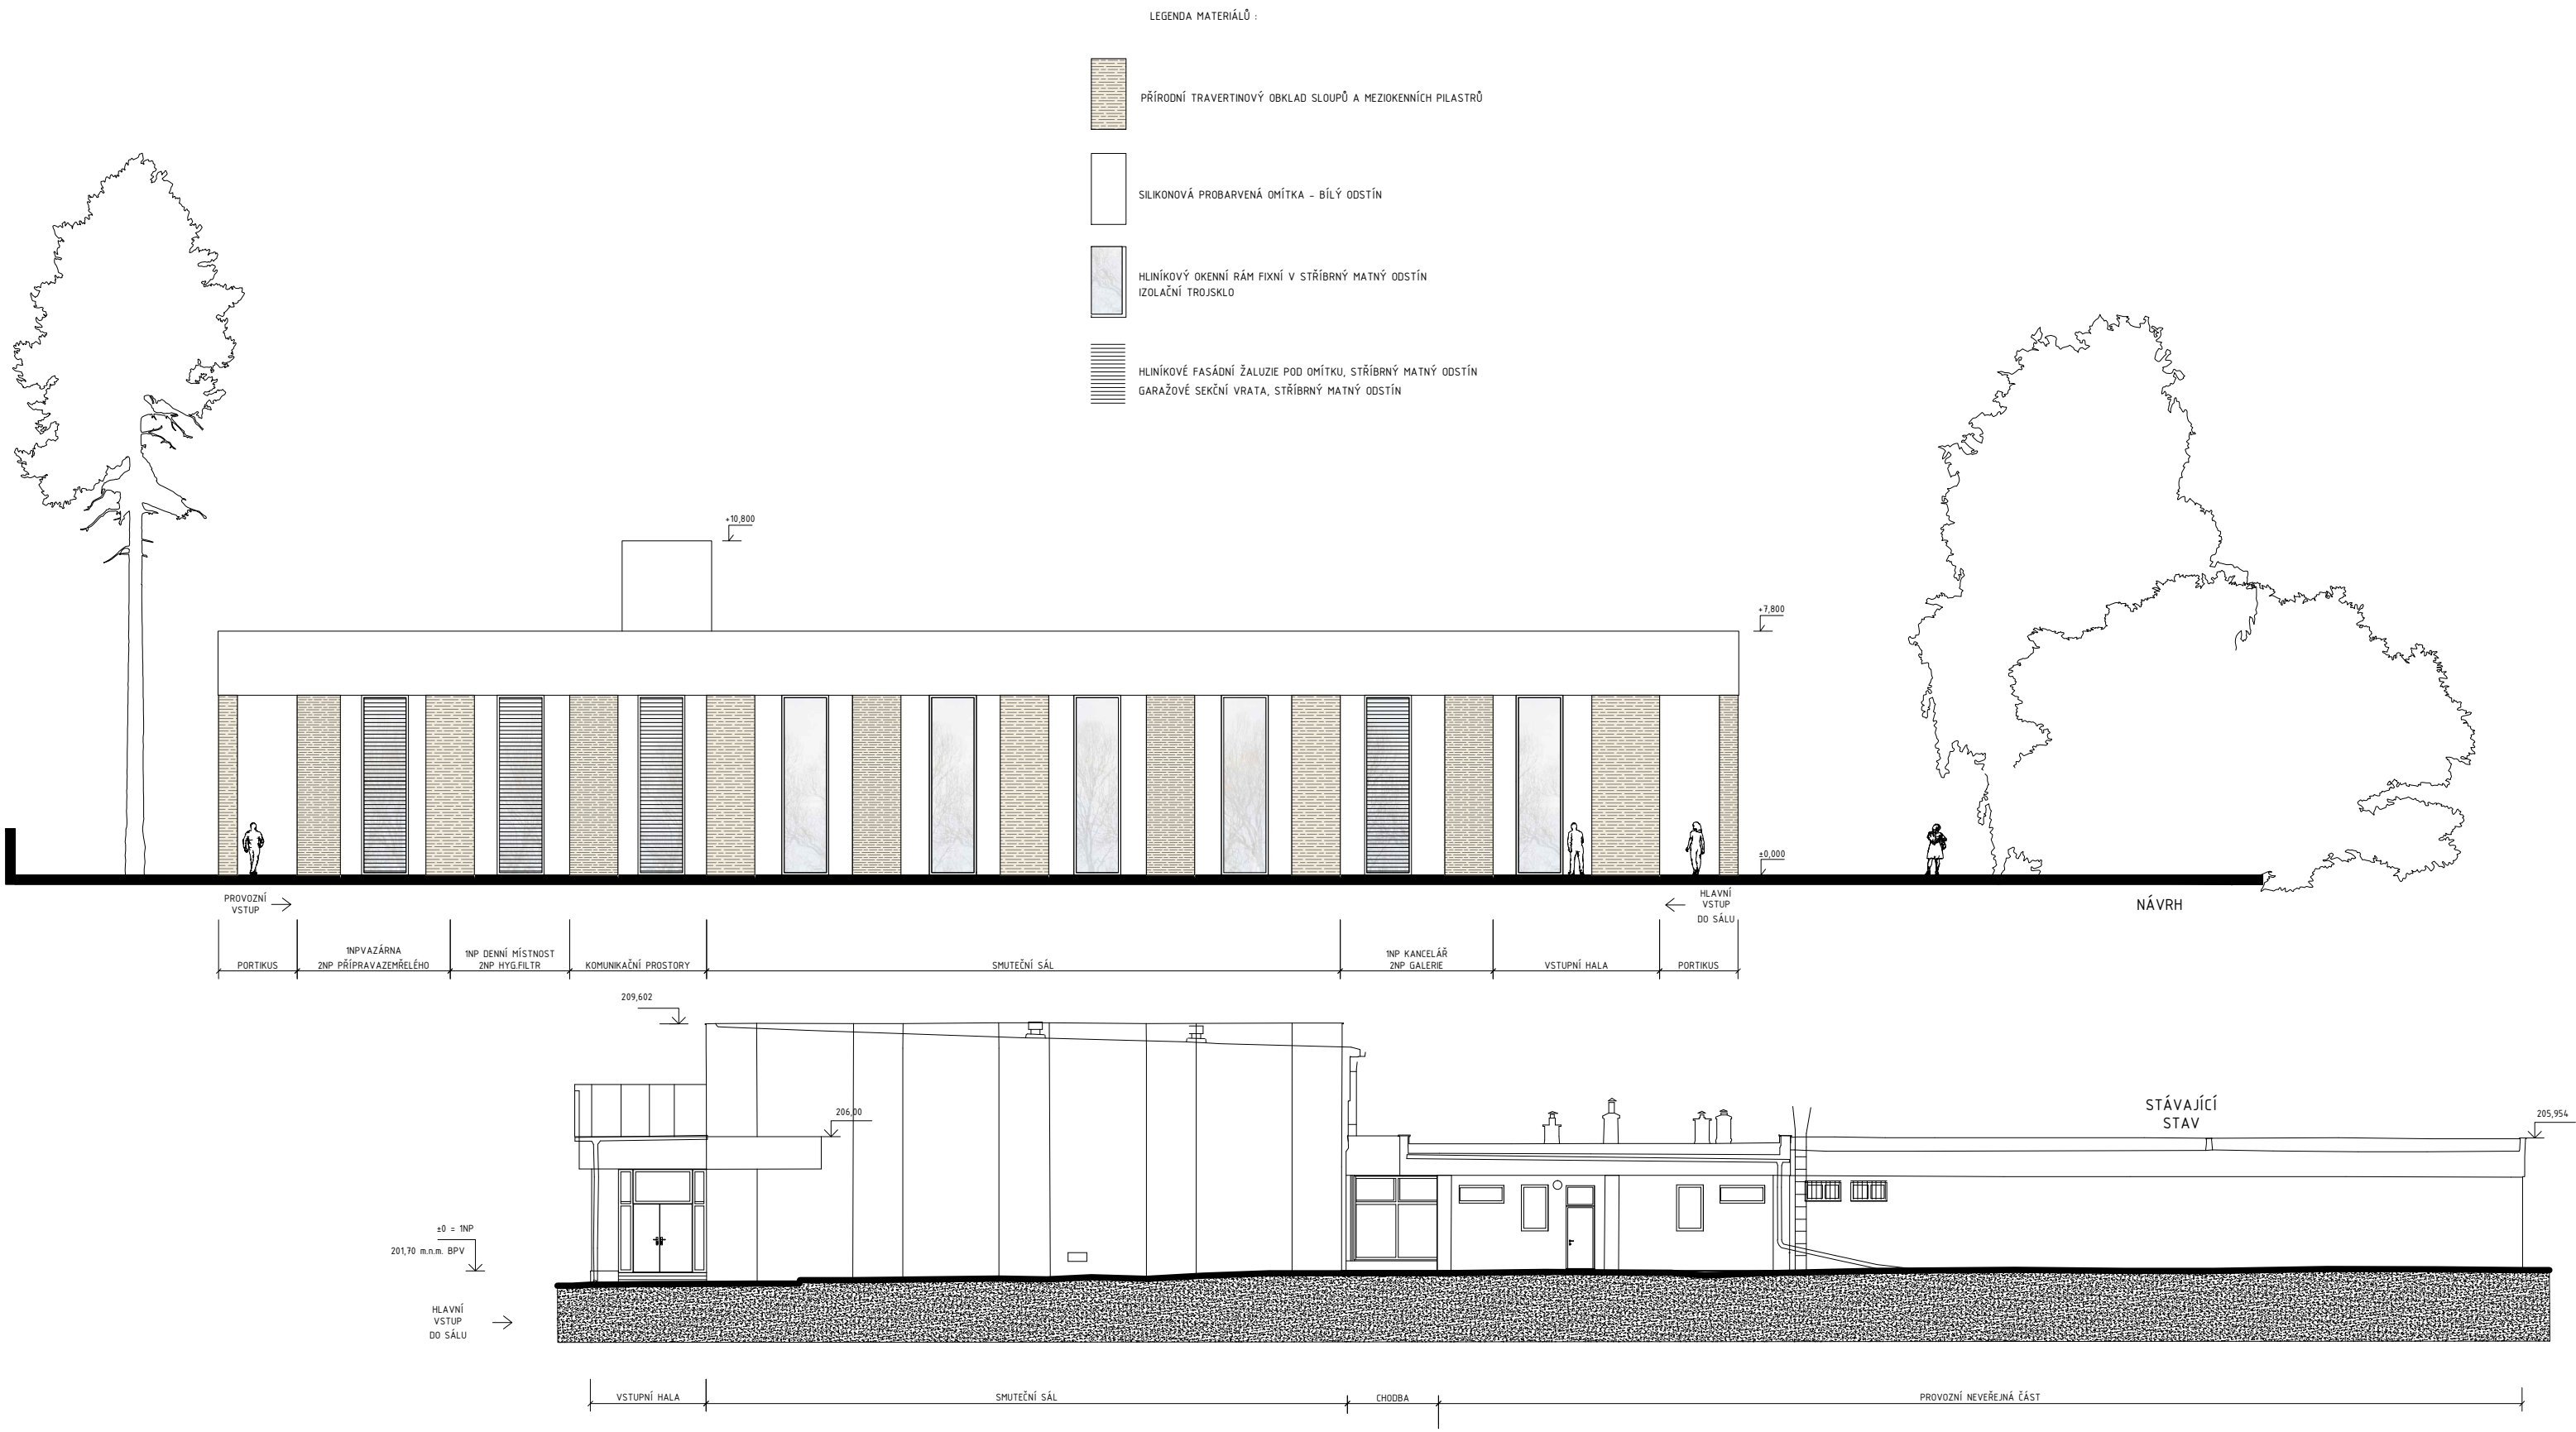

LEGENDA MATERIÁLŮ :

- PŘÍRODNÍ TRAVERTINOVÝ OBKLAD SLOUPŮ A MEZIOKENNÍCH PILASTRŮ
- SILIKONOVÁ PROBARVENÁ OMÍTKA - BÍLÝ ODSŤÍN
- HLINÍKOVÝ OKENNÍ RÁM FIXNÍ V STŘÍBRNÝ MATNÝ ODSŤÍN
IZOLAČNÍ TROJSKLO
- HLINÍKOVÉ FASÁDNÍ ŽALUZIE POD OMÍTKU, STŘÍBRNÝ MATNÝ ODSŤÍN
GARAŽOVÉ SEKČNÍ VRATA, STŘÍBRNÝ MATNÝ ODSŤÍN

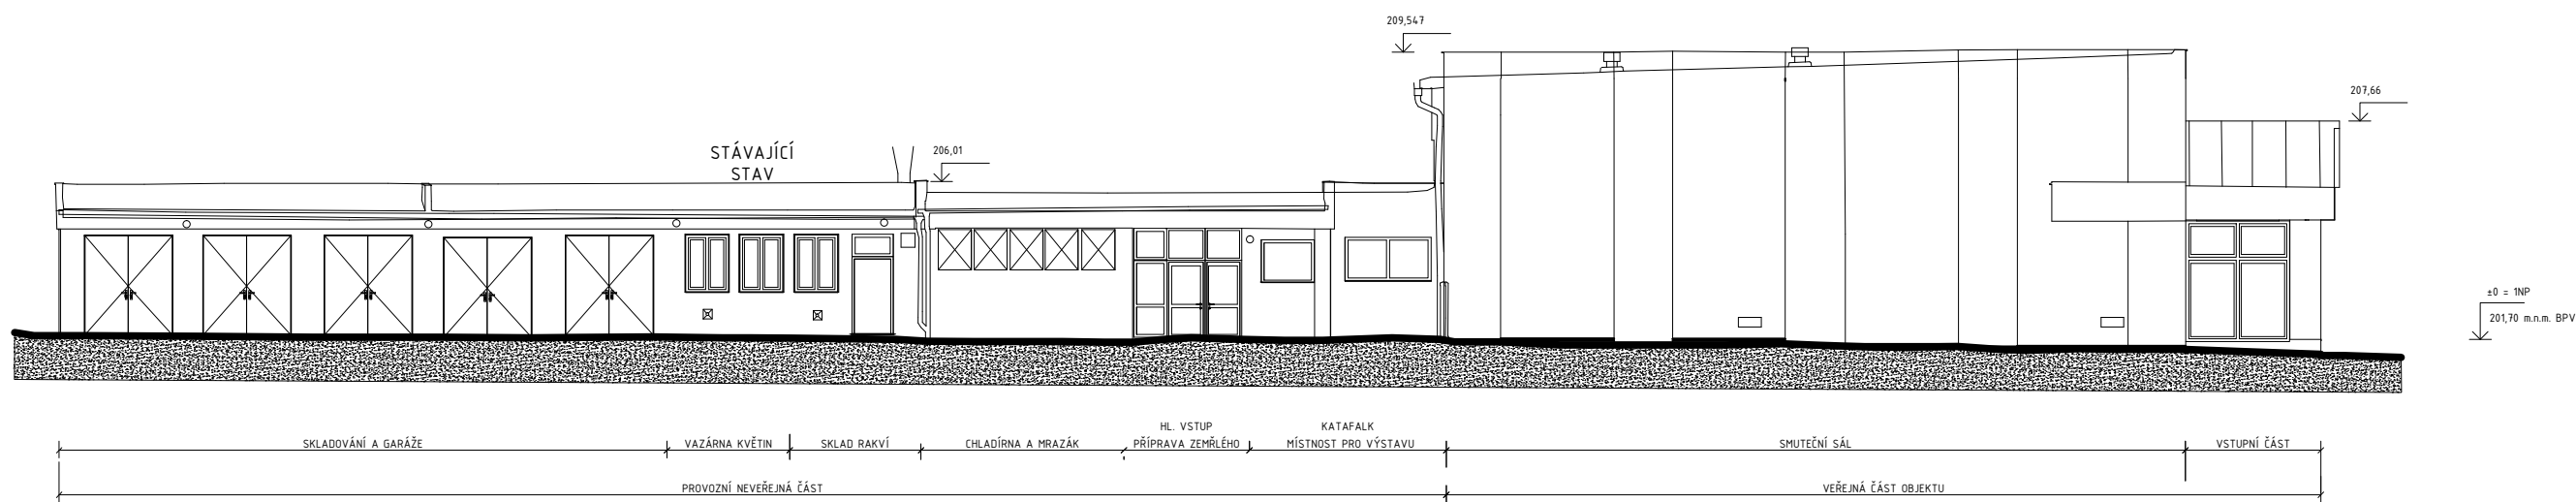

Architektonická studie stavby, Rekonstrukce smuteční síně, Velehradská 3893, Kroměříž

POHLED JIHOZÁPADNÍ M 1:200



ING ARCH.MARTIN CVÍČEK

Rostislavovo nám. 59/7, 612 00 Brno – Královo Pole
email : martin.cvick@seznam.cz, gsm : 605 769 062



Architektonická studie stavby, Rekonstrukce smuteční síně, Velehradská 3893, Kroměříž

PERSPEKTIVNÍ ZOBRAZENÍ ZÁPADNÍ FASÁDY HLAVNÍ VSTUPNÍ ČÁSTI SMUTEČNÍ SÍNĚ



ING ARCH. MARTIN CVÍČEK

Rostislavovo nám. 59/7, 612 00 Brno – Králov Pole
email : martin.cvíček@seznam.cz, gsm : 605 769 062





Architektonická studie stavby, Rekonstrukce smuteční síně, Velehradská 3893, Kroměříž

PERSPEKTIVNÍ ZOBRAZENÍ JIHOVÝCHODNÍ ČÁSTI AREÁLU OD DOPRAVNÍ KOMUNIKACE S PARKINGEM, PŘED OBJEKTEM OHRANIČENÉ PROSTRANSTVÍ ŽIDOVSKÉHO HŘBITOVA



ING ARCH. MARTIN CVÍČEK

Rostislavovo nám. 59/7, 612 00 Brno – Královo Pole
email : martin.cvick@seznam.cz, gsm : 605 769 062



Architektonická studie stavby, Rekonstrukce smuteční síně, Velehradská 3893, Kroměříž

PERSPEKTIVNÍ ZOBRAZENÍ SEVERNÍHO PRŮČELÍ SMUTEČNÍ SÍNĚ S PROSTRANSTVÍM HŘBITOVNÍ LOUKY



ING.Arch.MARTIN CVÍČEK

Rostislavovo nám. 59/7, 612 00 Brno – Královo Pole
email : martin.cvicek@seznam.cz, gsm : 605 769 062





