


POHLED 1 (VÝCHODNÍ)

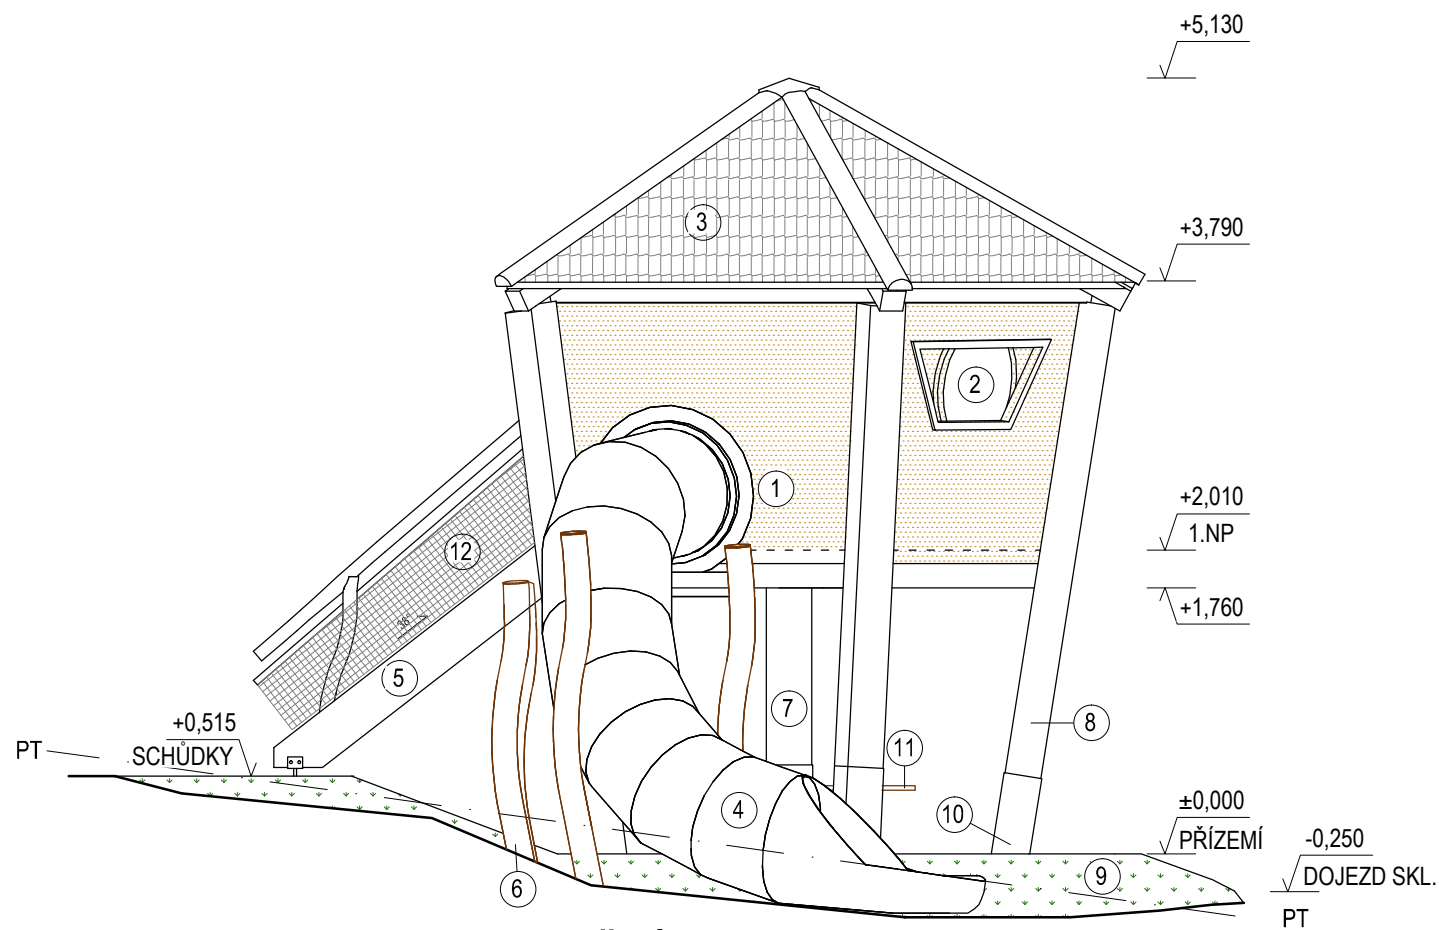

POHLED 2 (JIŽNÍ)


## LEGENDA ODKAZŮ

- 1 STĚNY POSEDU - DESKY HPL (WOOD DECOR V BARVÁCH RAL 8001/RAL 8023)
- 2 OKNA POSEDU - VÝŘEZY V HPL DESCE
- 3 STŘEŠNÍ KRYTINA - ASFALTOVÉ ŠINDELE ŠEDÉHO ODSTÍNU + SYSTÉMOVÉ STŘEŠNÍ DOPLŇKY
- 4 NEREZOVÁ TUNELOVÁ SKLUZAVKA - SKLUZAVKA BUDE ZHOTOVENA NA MÍRU PO VÝSTAVBĚ POSEDU KVŮLI ČLENITOSTI TERÉNU
- 5 DŘEV. SCHODIŠTĚ - OPATŘENO ZÁTĚŽOVÝM LAKEM DO EXTERIÉRU V KOMBINACI S TVRDÝM VOSKEM
- 6 ESTETICKÉ AKÁTOVÉ KŮLY
- 7 AKÁTOVÝ PODPĚRNÝ SLOUP
- 8 MODŘÍNOVÉ SLOUPY
- 9 TERÉN V POHLEDU (STAVBA UMISŤOVÁNA DO SVAHU)
- 10 KOTVENÍ SLOUPKŮ DO OCELOVÝCH BOTEK
- 11 POSEZENÍ - SMRKOVÉ DESKY PŘIPEVNĚNÉ K AKÁTOVÉMU SLOUPU
- 12 AKÁTOVÉ ZÁBRADLÍ S VÝPLNÍ Z JUTOVÉ SÍTĚ

### POZNÁMKA:

- VŠECHNY OCELOVÉ A SPOJOVACÍ PRVKY MUSÍ BÝT OPATŘENY PLASTOVÝMI KRYTKAMI, KTERÉ ZAJISTÍ BEZPEČNOST UŽÍVÁNÍ VZHLEDEM K POTENCIÁLNĚ OSTRÝM HRANÁM. HRANY DŘEVĚNÝCH TRÁMŮ BUDOU STRŽENY A ZABROUŠENY, ABY NEDOŠLO K PORANĚNÍ OSOB PŘI UŽÍVÁNÍ. VEŠKERÉ OSTRÉ HRANY MUSÍ BÝT CHRÁNĚNY TÍMTO ZPŮSOBEM.
- VŠECHNY NOSNÉ PRVKY KONSTRUKCE BUDOU Z MODŘÍNOVÉHO DŘEVA C24
- PŘED ZAPOČETÍM PRACÍ JE NUTNÉ SEZNÁMIT SE S CELÝM SOUBOREM DOKUMENTACE, TEXTOVÉ ČÁSTI NEVYJÍMAJE
- ÚZEMÍ BYLO GEODETICKY ZAMĚŘENO. VŠECHNY VÝŠKOVÉ KÓTY A UMÍSTĚNÍ STAVBY NA POZEMKU VYCHÁZÍ Z GEODETICKÉHO ZAMĚŘENÍ
- DOKUMENTACE JE VE STUPNI PRO SPOLEČNÝ SOUHLAS A NESLOUŽÍ PRO PROVÁDĚNÍ PRACÍ, TY BUDOU ZAJIŠTĚNY REALIZAČNÍ FIRMOU
- DOKUMENTACE JE AUTORSKÝM DÍLEM A MŮŽE BÝT UŽITA VÝHRADNĚ K ÚČELU NA NÍ UVEDENÉMU A SMLUVNĚ DOHODNUTÉMU MEZI AUTOREM A OBJEDNATELEM

±0,000 = 247,100 m.n.m.

 DFPK s.r.o.	ZPRACOVATEL: Bc. DUŠAN FIALA	AUTORIZOVANÁ OSOBA (ČKAIT): Ing. TOMÁŠ PIVNÍČKA	DATUM 02/2022	POČET A4 2
	AKCE: <b>LESOPARK BARBOŘINA V KROMĚŘÍŽI</b>		STUPEŇ DÚR + DSP	MĚŘÍTKO 1:50
ČÍSLO ZAKÁZKY: <b>P22-31</b>	PŘÍLOHA: <b>SO02 - POHLEDY</b>		ČÍSLO PŘÍLOHY: <b>SO02-D.1.1.8</b>	
MÍSTO STAVBY: Kroměříž-Barbořina				
INVESTOR: Město Kroměříž, Velké náměstí 115/1, 76701 Kroměříž				