
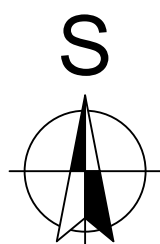


SITUACE ŠIRŠÍCH VZTAHŮ

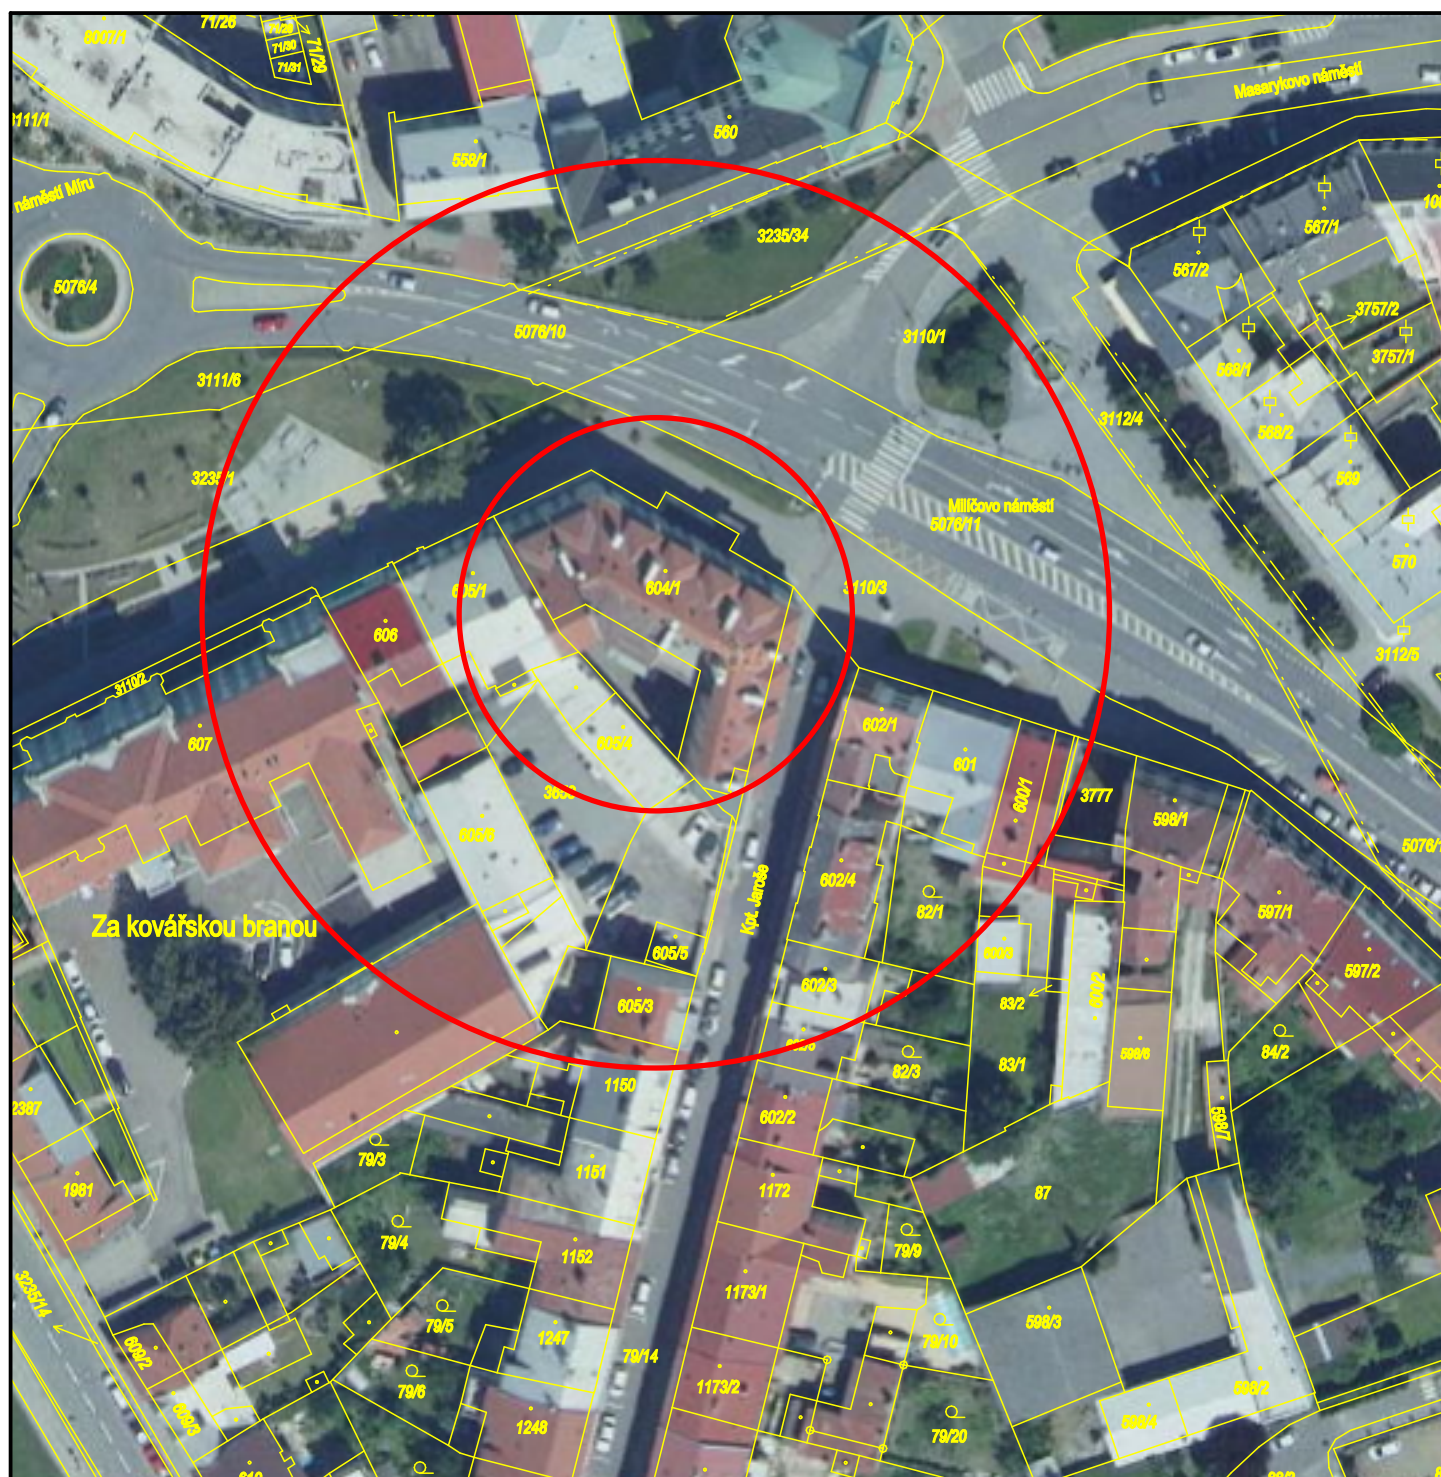

KONTRLOVAL:	VYPRACOVALI:	PASPORT Kaňa www.pasport.eu PASPORT Kaňa s.r.o. IČ 04286499; DIČ CZ04286499 info@pasport.eu; www.pasport.eu ; gsm: + 420775142520 Cacardov 180 Dolní Bojanovice 69617	
ING. ONDŘEJ KAŇA	PETR VENCLÍK, DOMINIK PELIKÁN		
MĚÚ: KROMĚŘÍŽ	MÍSTO, K. Ú.: KROMĚŘÍŽ		
ZADAVATEL: Město Kroměříž, Velké náměstí 115/1, 76701 Kroměříž		Č. ZÁKÁZKY:	2021-062
NÁZEV AKCE:		DATUM:	01/2022
PASPORTIZACE BYTOVÉHO DOMU NA PARCELE Č. 604/1; K. Ú. KROMĚŘÍŽ		STUPEŇ:	PASPORT
		FORMÁT:	1 x A4
ČÁST:	C - SITUAČNÍ ČÁST	MĚŘÍTKO:	1:1 000
OBSAH:	SITUACE ŠIRŠÍCH VZTAHŮ	OZN.:	C.1