


ŘEZ B-B'

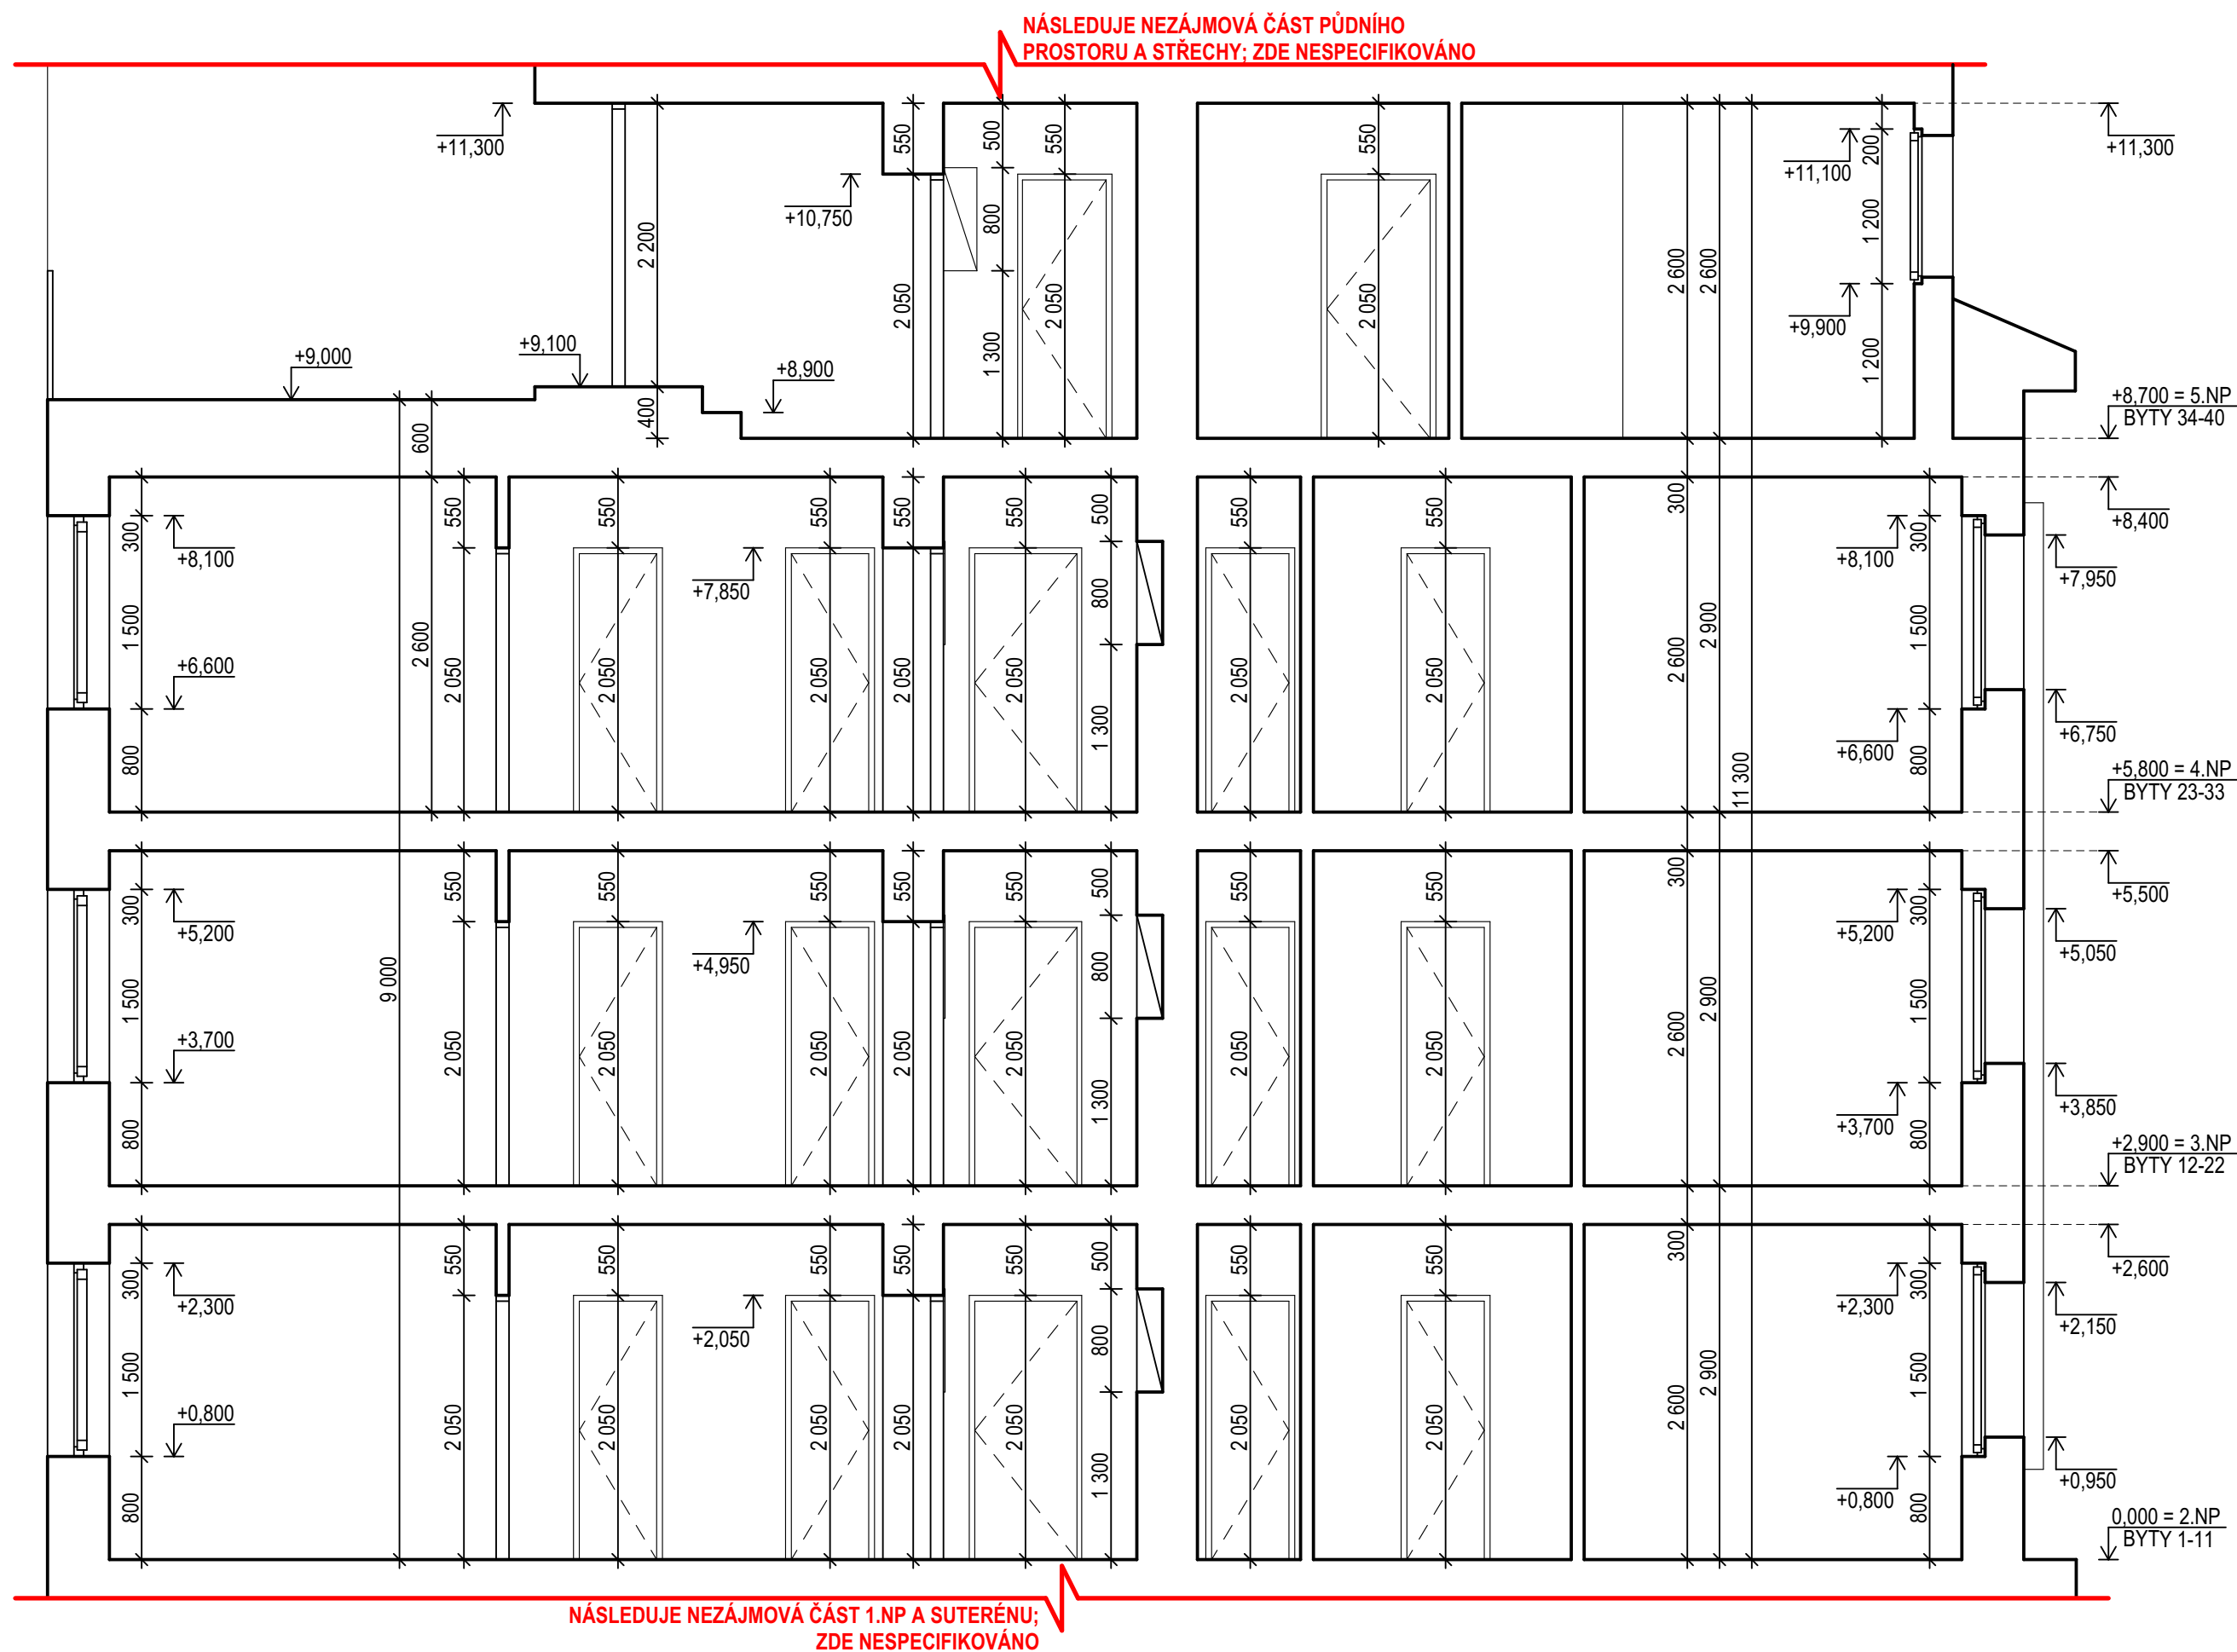

LEGENDA



KONTROLOVAL:	VYPRACOVAL:	 PASPORT Kaňka <small>www.pasport.eu</small> <small>PASPORT Kaňka s.r.o.</small> <small>IČ 04266499; DIČ CZ04266499</small> <small>info@pasport.eu; www.pasport.eu; gsm: +420775142520</small> <small>Cacardov 180 Dolní Bojanovice 69617</small>	
ING. ONDŘEJ KAŇKA	PETR VENCLÍK, DOMINIK PELIKÁN		
MĚŮ: KROMĚŘÍŽ	MISTO, K. Ů.: KROMĚŘÍŽ		
ZADAVATEL: Město Kroměříž, Velké náměstí 115/1, 76701 Kroměříž		Č. ZÁKÁZKY:	2021-062
NÁZEV AKCE: PASPORTIZACE BYTOVÉHO DOMU NA PARCELE Č. 604/1; K. Ů. KROMĚŘÍŽ		DATUM:	01/2022
		STUPEŇ:	PASPORT
		FORMÁT:	6 x A4
ČÁST:	D.1 - STAVEBNÍ ČÁST	MĚŘÍTKO:	1:50
OBSAH:	ŘEZ B-B'	OZN.:	D.1.06