


1

3D Pohled_A

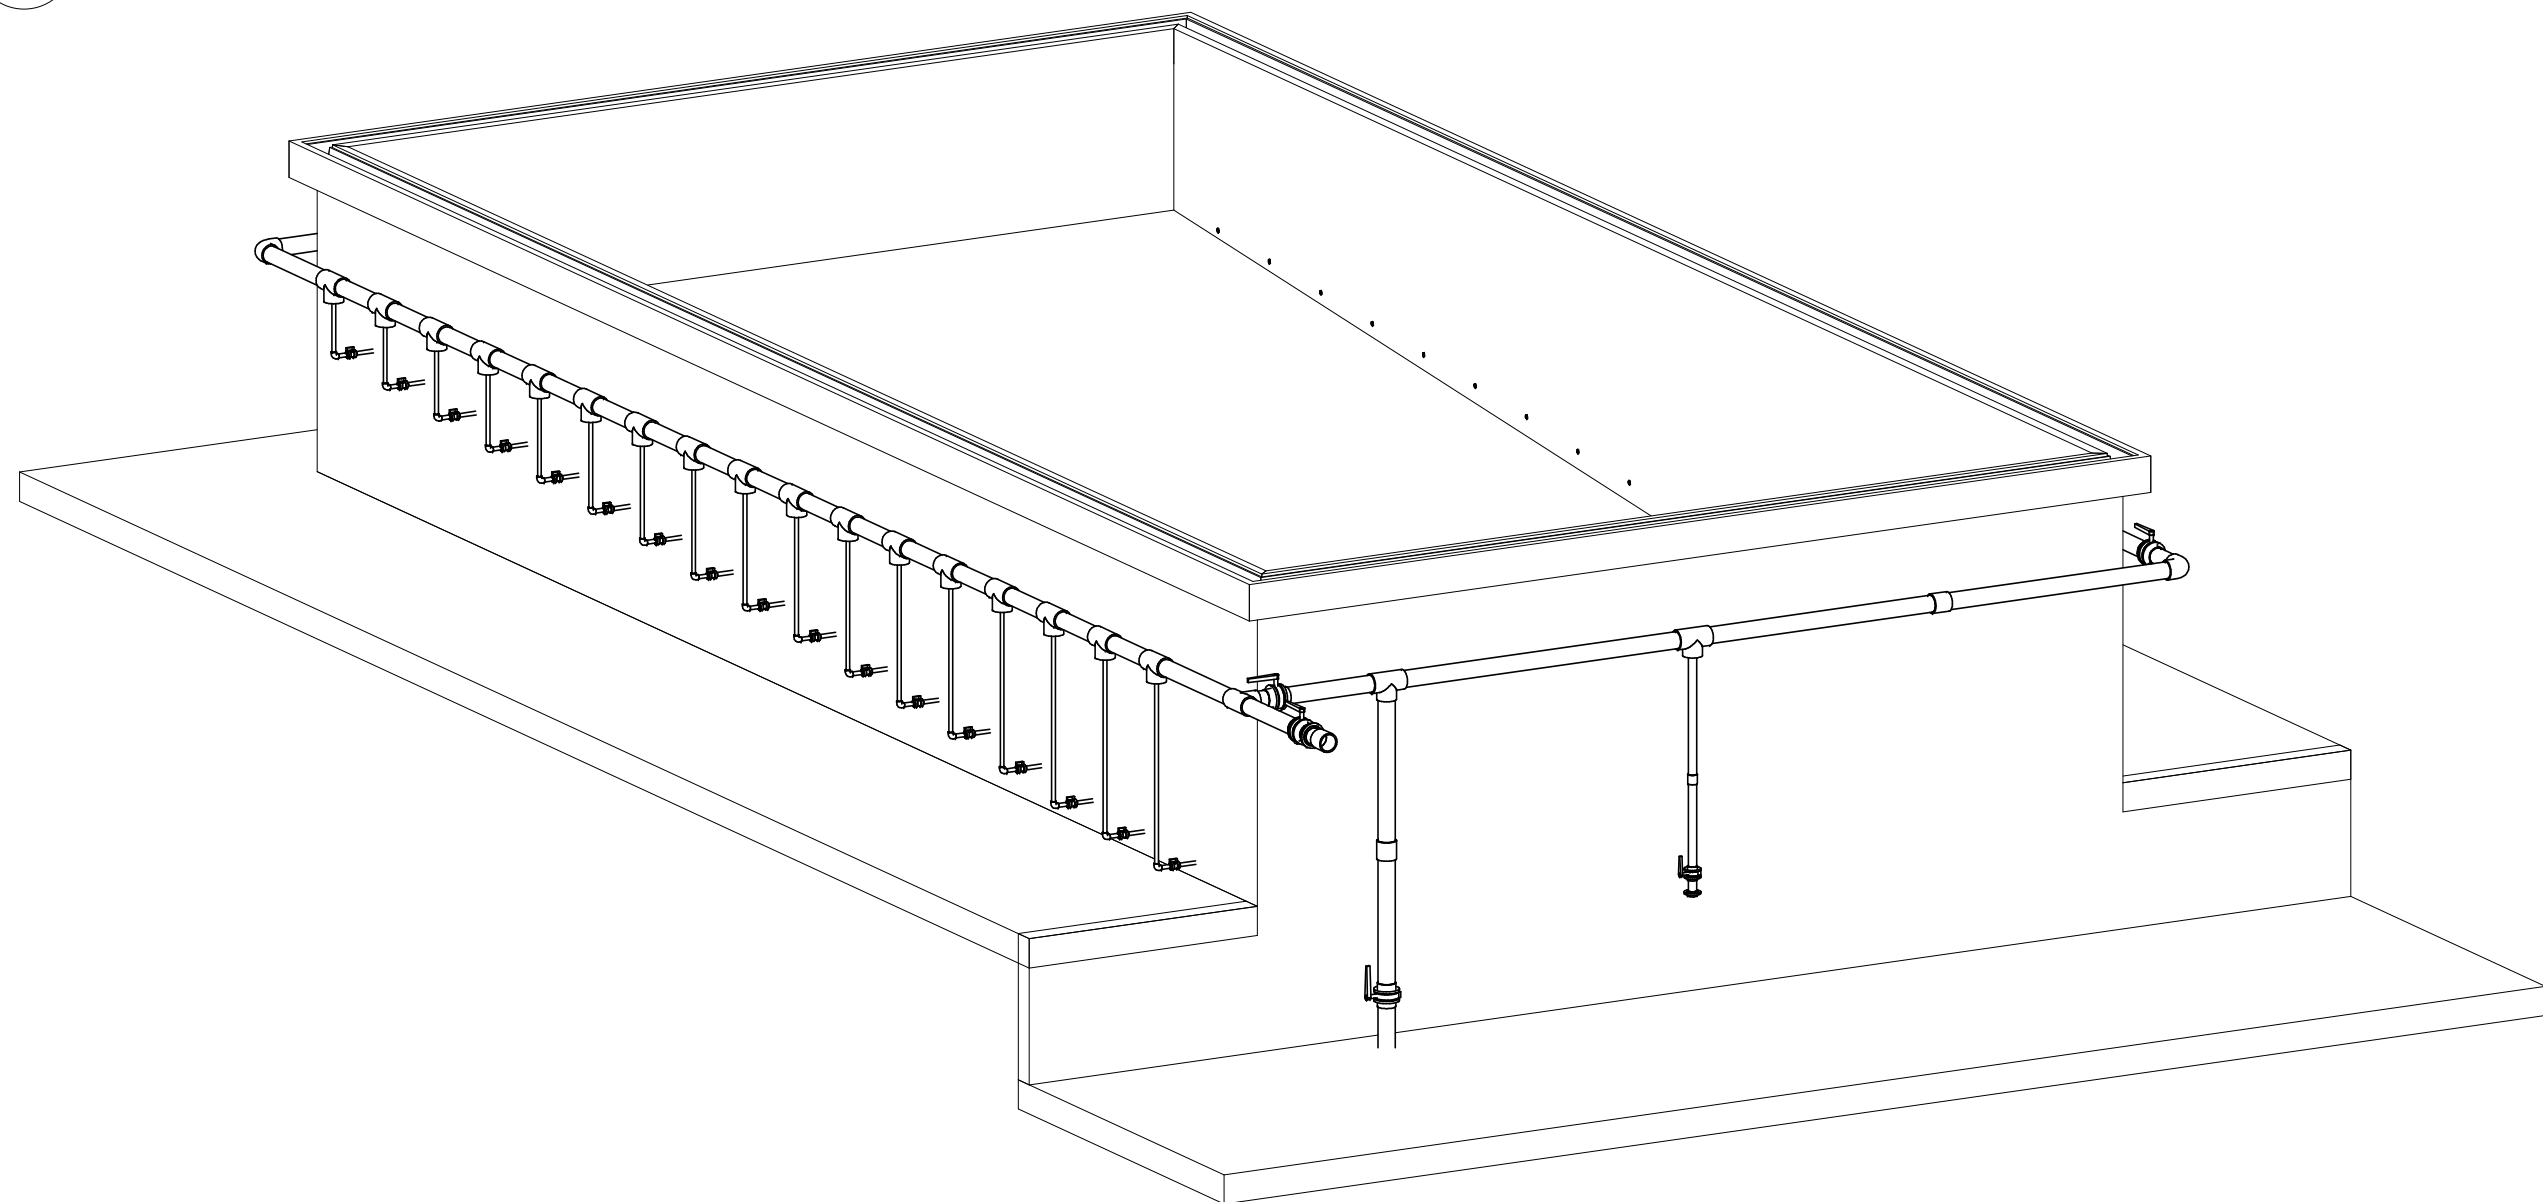

±0 ≍

VYPRACOVAL F. Orsava	ODP.PROJ.PROFESE F. Orsava	KONTROLOVAL F. Orsava	HL.INŽ.PROJEKTU	<div>CENTROPROJEKT GROUP a.s. ŠTEFÁNIKOVA 167 760 30 ZLÍN</div> <div></div> <div>CENTROPROJEKT</div>			
MÍSTO STAVBY: SZMK Plavecký bazén, Obvodová 3965/17, 76701 Kroměříž, Česko							
STAVEBNÍK: Město Kroměříž							
REKONSTRUKCE POTRUBNÍCH ROZVODŮ 25M PLAVECKÉHO BAZÉNU PS 01 BAZÉNOVÁ TECHNOLOGIE				FORMÁT		1:100	
				DATUM		02/2023	
				STUPEŇ		DVZ	
				MĚŘÍTKO			
				ZAK.ČÍSLO:			
3D POHLED A				ARCHIVNÍ KÓD	PROF. W	Č.VÝKRESU 102	DOD.