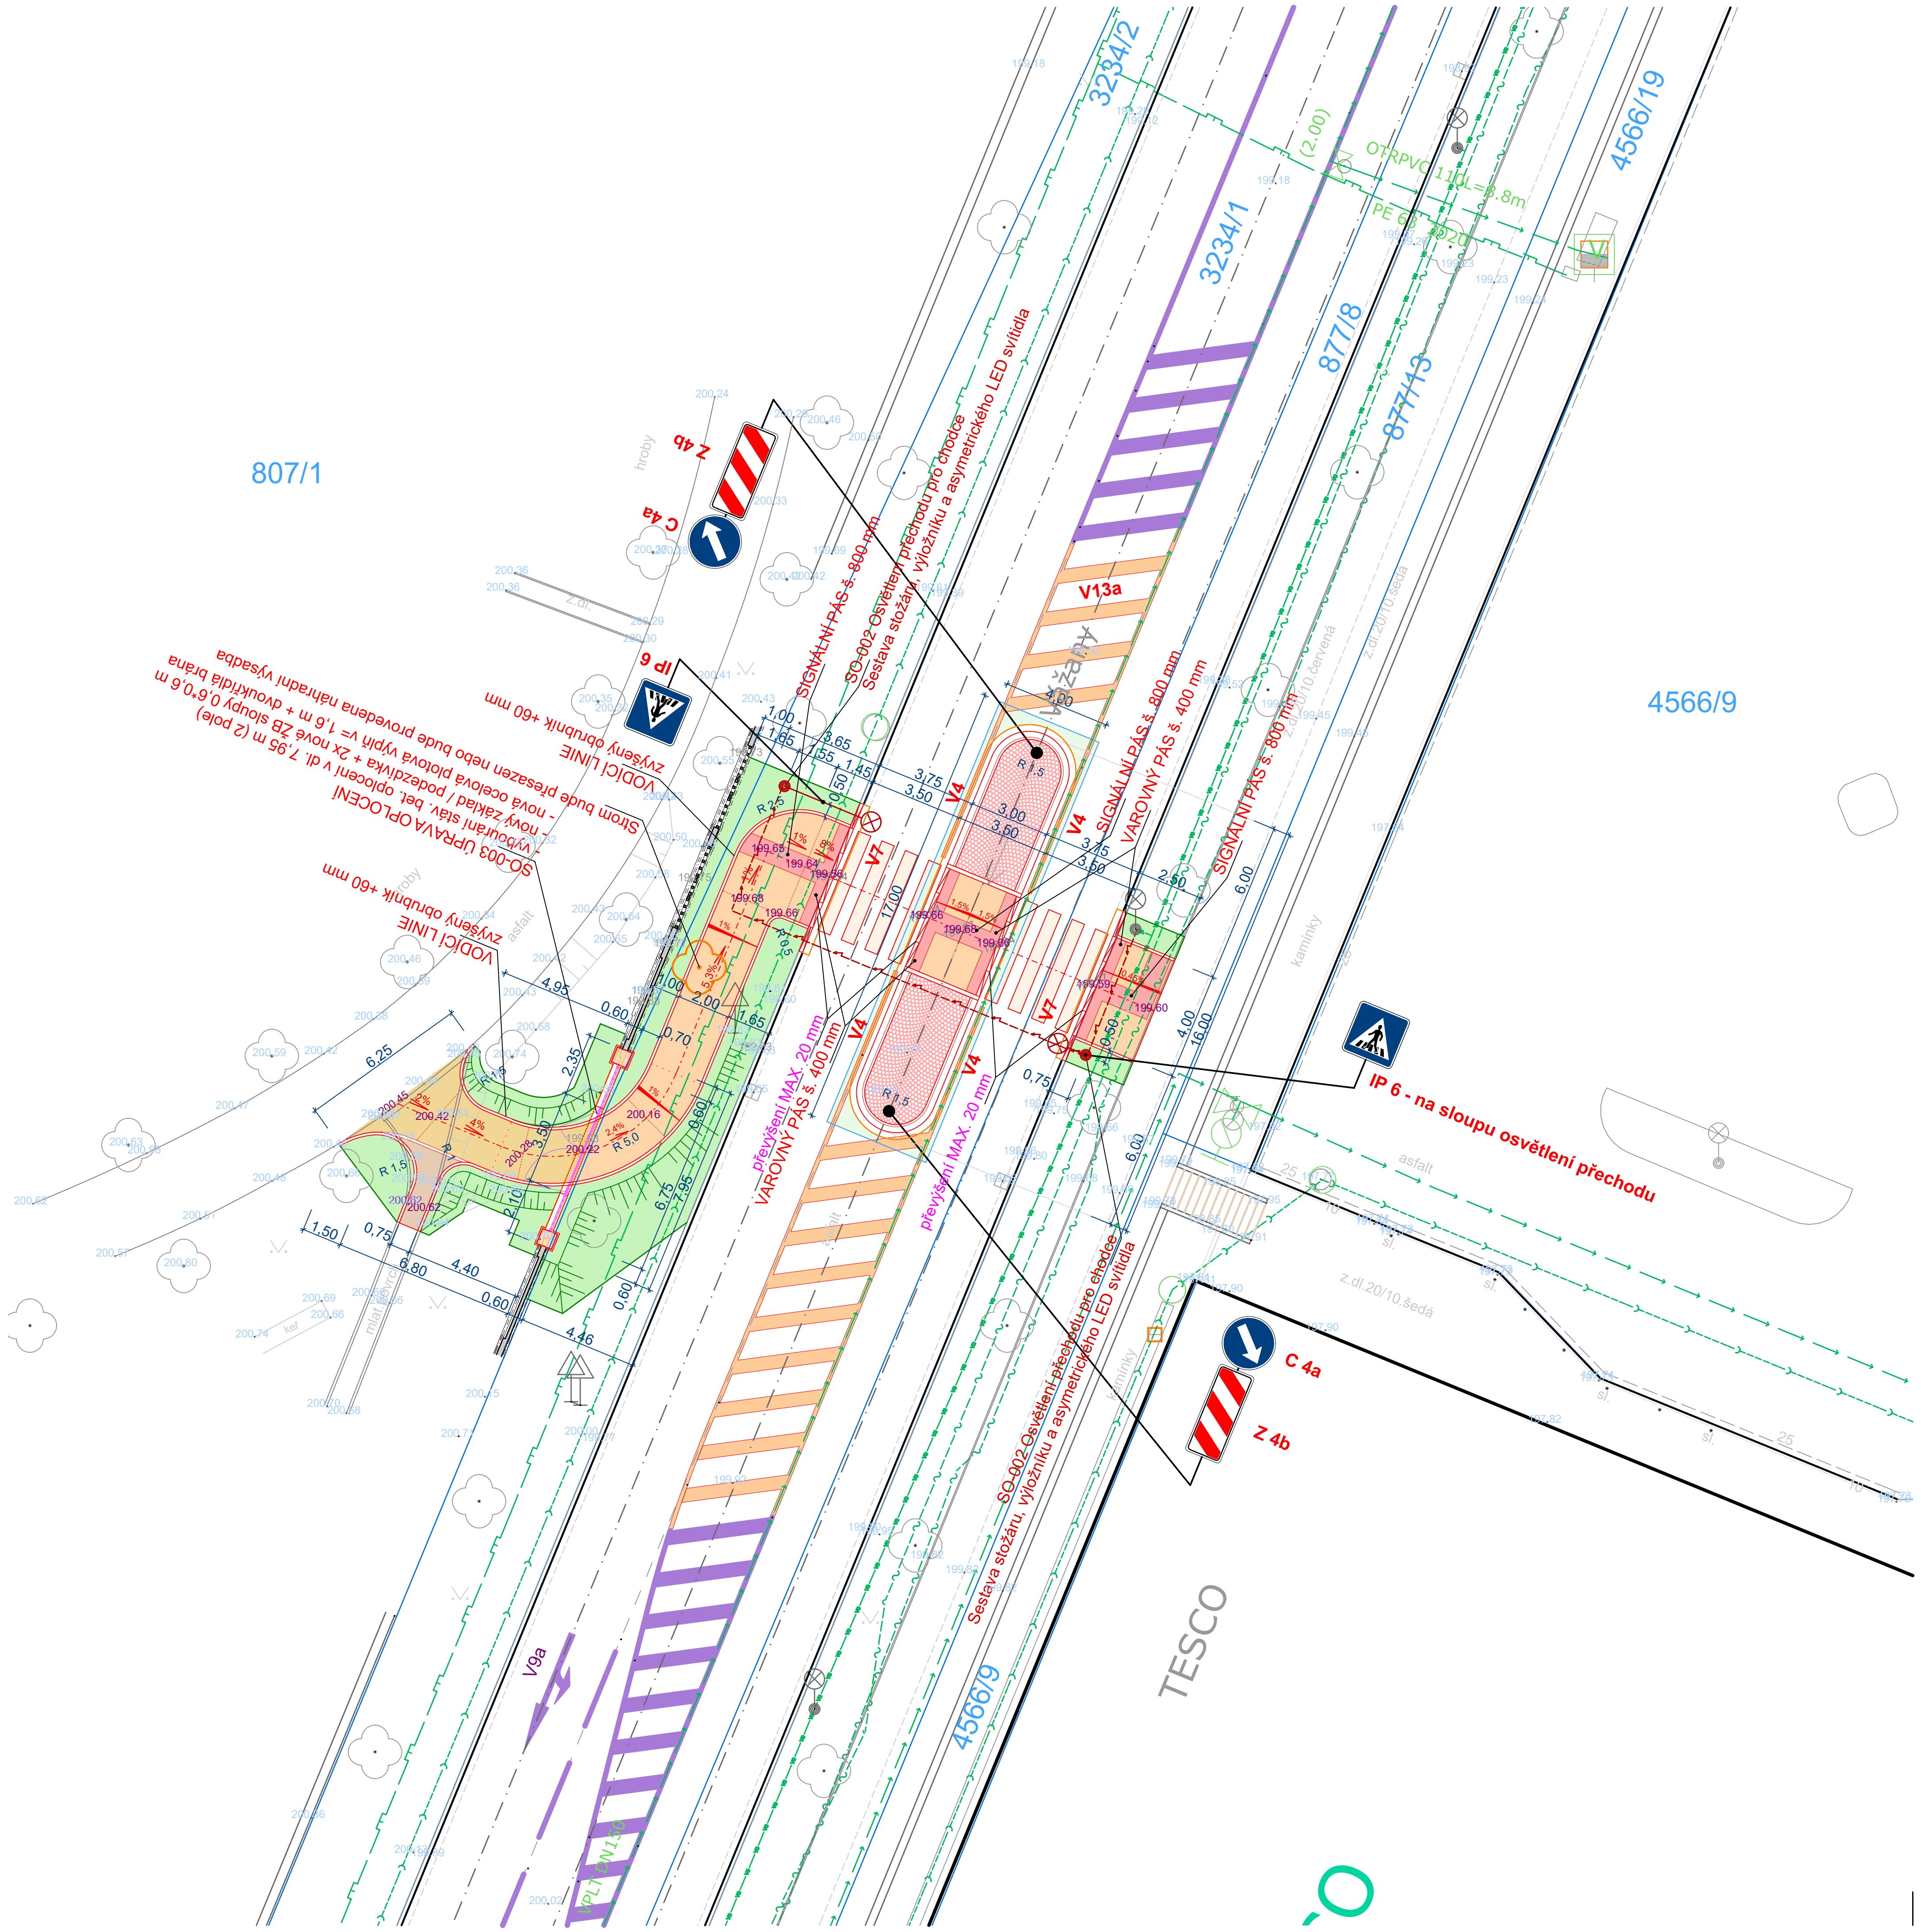

Legenda stavebních objektů, ploch a značení

Výměra	Popis
56,15 m^2	SO-001.1 - Nové plochy chodníku mimo areál hřbitova - zámková dlažba 200/200/60 mm, odstín přírodní šedá
17,15 m^2	SO-001.2 - Nové plochy chodníku v areálu hřbitova - zámková dlažba 200/200/60 mm, odstín přírodní šedá
25,5 m^2	Plocha ochranného ostrůvku žulová kostka drobná 10/12 do bet. lože
3,0 m^2	Úprava navazujícího mlatového chodníku
13,1 m^2	Varovné a signální pásy - SLP dlažba náklepová 200/100/60 mm, odstín červená
16,0 m^2	Zapravení stávající plochy silnice - nová živice v tl. 50 mm
78,0 m^2	Terénní úpravy a zatravnění
49,0 m	Přídlažba dvojřádek šířky 250 mm - oprava stávající i nová žulové kostky 10/12 do bet. lože C20/25
	Zemní kabel pro napájení osvětlení přechodu + 2x asymetrické LED svítidlo zemní kabel + zemnění - dl. 24,5 m + protlak pod vozovkou 14,0 m

Zeleň - stromy - stávající

Drátěné oplocení - stávající

Veřejné osvětlení

Sloup vzdušného vedení NN /VN/

Kanalizační vpusť

Podzemni hydrant

Legenda inženýrských sítí

Vedení NN - zemní

Vedení VN 22kW - zemní

Vedení NN pro VO - zemní

Vodovod

Jednotná kanalizace

NTL plynovod + přípojky

STL plynovod + přípojky

Telefonní a sdělovací kabely - zemní

Optické vedení - zemní

Poznámky

Veškeré výkopové a zemní práce v ochraných pásmech vedení IS a blízkosti vzrostlých stromů budou prováděny RUČNĚ bez využití mechanizace z důvodu ochrany IS a kořenového systému.

1.- Polohu podzemních vedení nelze vytyčovat odměřováním vzdáleností na výkrese.
Přesné vyznačení všech podzemních vedení na povrchu zajistí stavebník před zahájením realizace výstavby.

2.- Výškové uspořádání - výškový systém Bpv. Výškové řešení navazuje na výškopis stávající komunikace ploch

3.- Před výškovým osazením stavby ověřit výšky napojování na stávající komunikace a chodníky, vstupy do přiléhajících objektů a ověřit dostatečné krytí kanalizace a ostatních IS!

4.- Podzemní inženýrské sítě:
- ochrana IS - požadavky zprávců IS
- odstupové vzdálenosti, křížení, krytí IS dodržet dle ČSN 73 6005!
- před realizací stavby provést ručně kopané sondy v místech IS!

5.- BOZ při práci na staveništi:
- veškeré práce nutno provádět v souladu s tech. předpisy, zejména je nutné dodržovat příslušné vyhl. BOZ při práci a na staveništi

6.- Dopravní značení
- realizaci dopravního značení provede odborná firma
- dopravní značení bude odsouhlaseno a projednáno v dostatečném předstihu před zahájením stavebních prací

Souřadnicový systém : S-JSTK
Výškový systém : Bpv

Michal FIANTA
IČ 761 78 048
Lubná 121, 767 01 Lubná
gsm 774 411 444
fianta.michal@mfprojekt.cz
ateliér :
Prusinovského 203, 767 01 Kroměříž
PROJEKČNÍ A INŽENÝRSKÁ ČINNOST

Vypracoval	Zodp. proj. profese	Autorizovaná osoba
Michal Fianta	Michal Fianta	Ing. Josef Šico

Místo stavby: ul. Velehradská u OD Tesco, Kroměžíž

Investor: Město Kroměříž, Velké náměstí 115/1, 767 01 Kroměříž

STAVBA

Přechod pro chodce na ul. Velehradská, Kroměříž

OBJEKT

SO-001 Chodník a přechod pro chodce
SO-002 Osvětlení přechodu
SO-003 Úprava oplocení

OBSAH

Koordinační situace

FORMÁT	3 x A4
DATUM	06 / 2022
STUPEŇ	Společné SP+ÚR
MĚŘÍTKO	1: 250
Č. KOPIE	
ZAKÁZKOVÉ ČÍSLO	22 - 436
ARCHIVNÍ ČÍSLO	**2022 - 436**
ČÍSLO VÝKRESU	**C. 003**