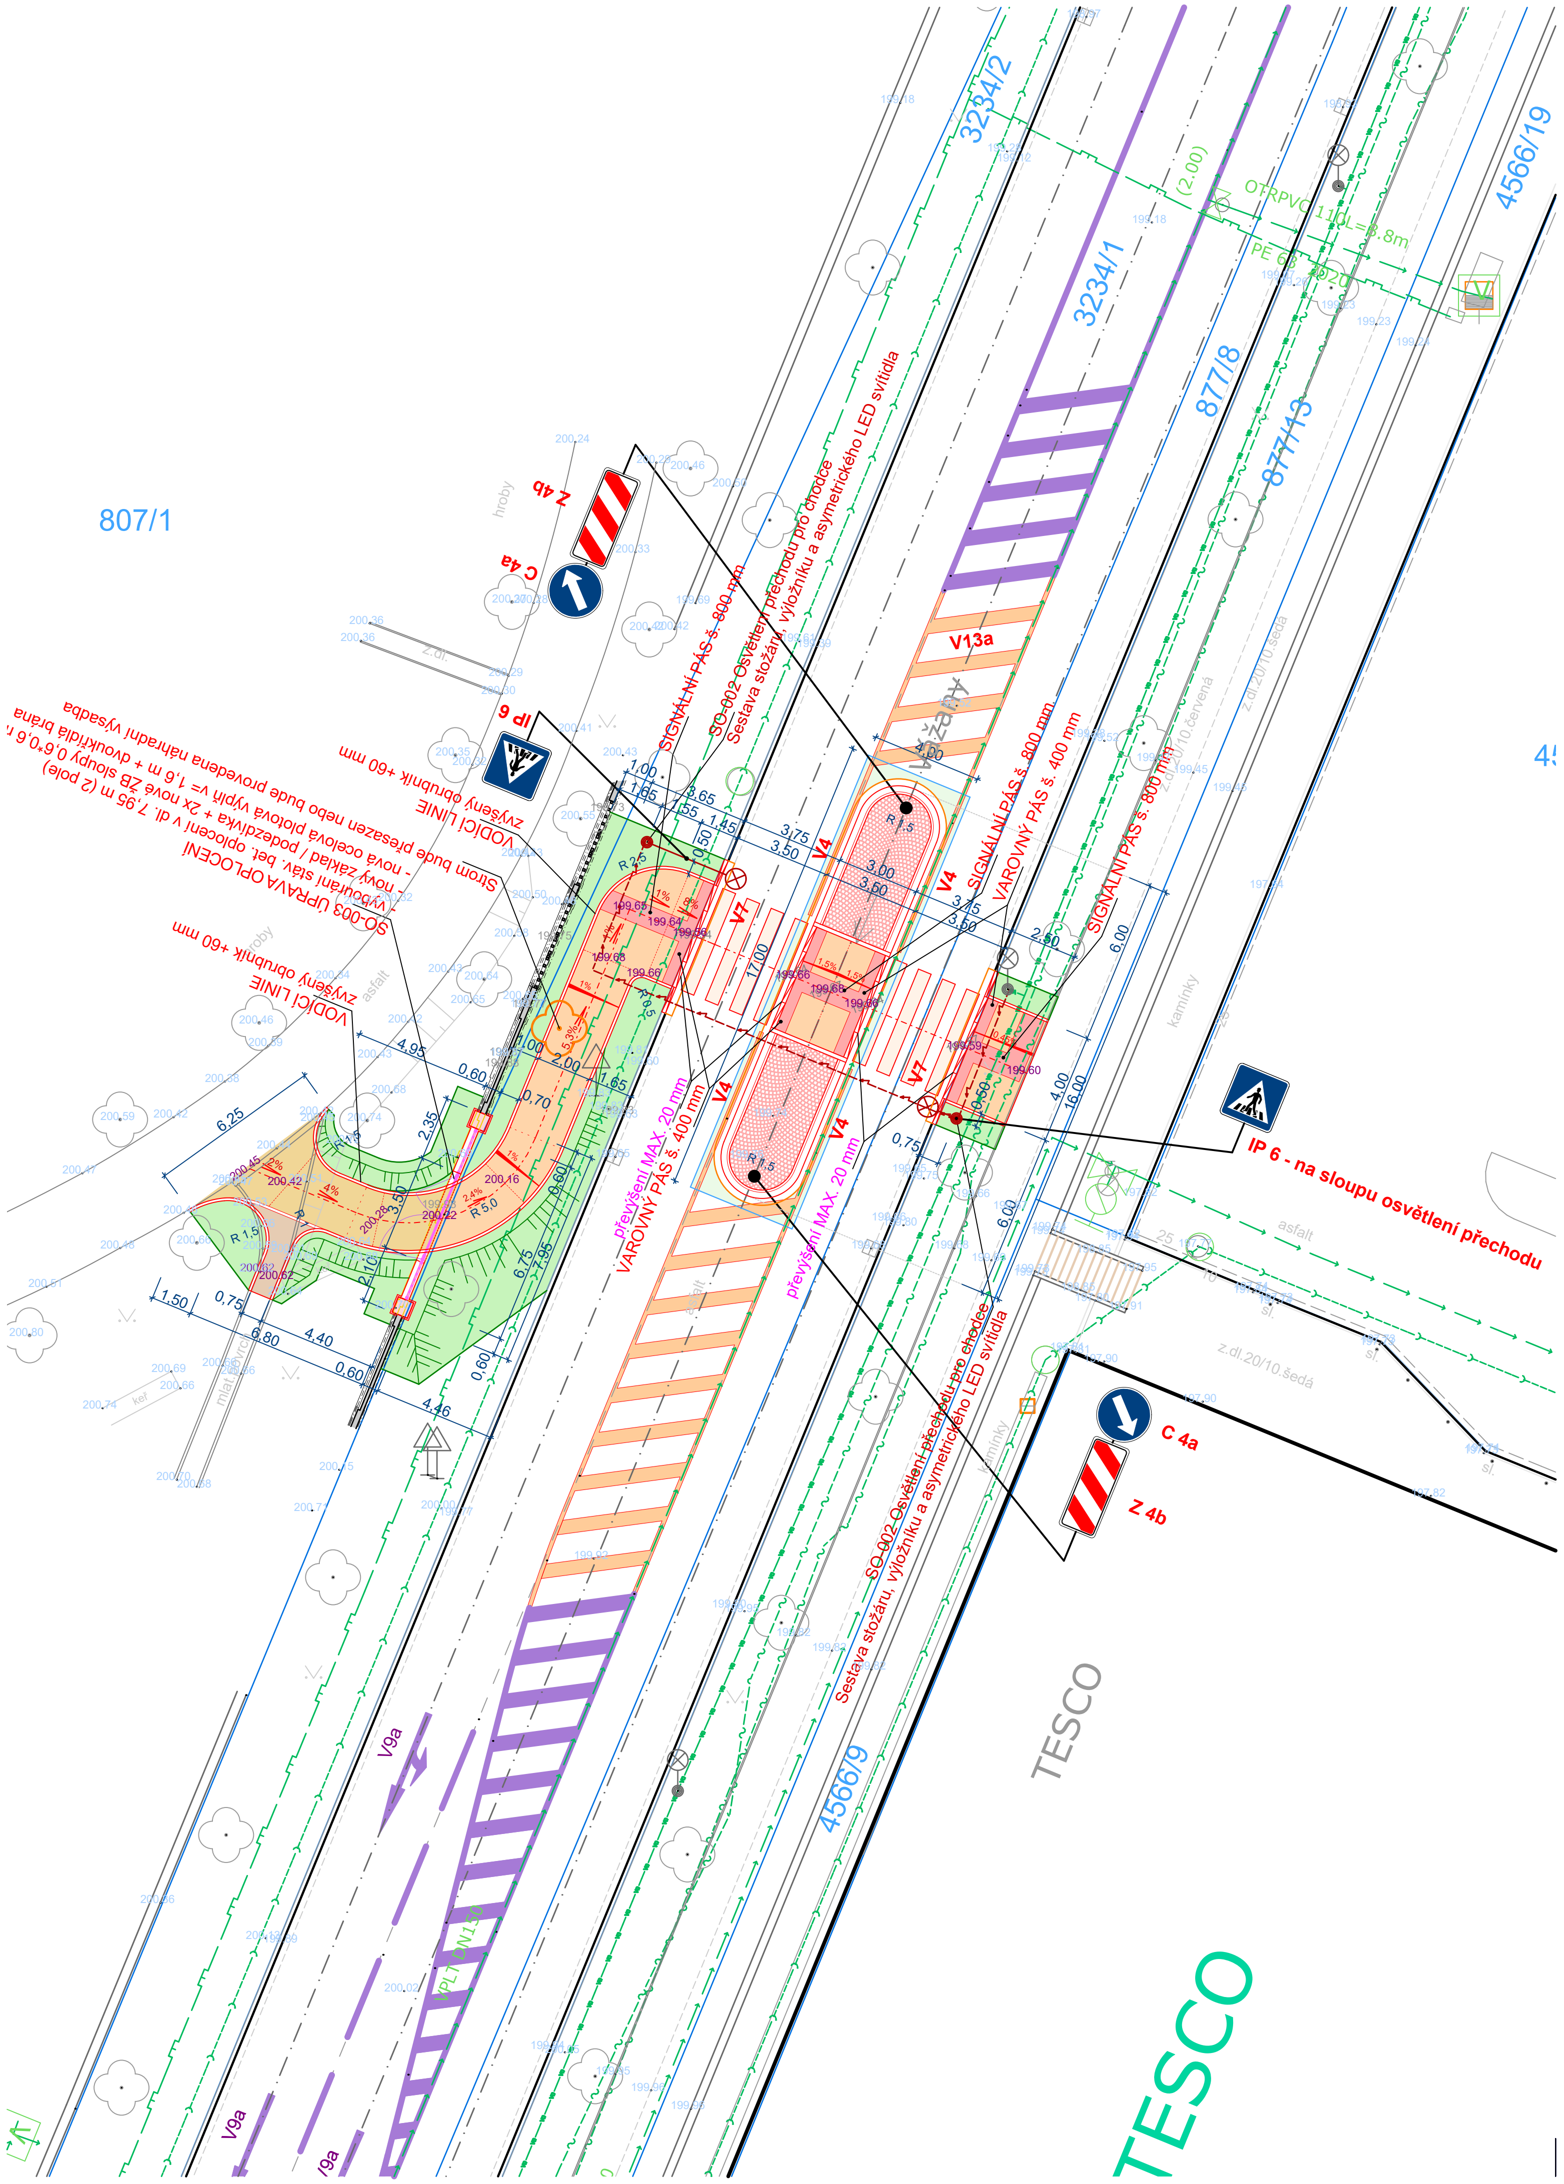

Legenda stavebních objektů, ploch a značení

56,15 m²	SO-001.1 - Nové plochy chodníku mimo areál hřbitova - zámková dlažba 200/200/60 mm, odstín přírodní šedá
17,15 m²	SO-001.2 - Nové plochy chodníku v areálu hřbitova - zámková dlažba 200/200/60 mm, odstín přírodní šedá
25,5 m²	Plocha ochranného ostrůvku žulová kostka drobná 10/12 do bet. lože
3,0 m²	Úprava navazujícího mlatového chodníku
13,1 m²	Varovné a signální pásy - SLP dlažba náklepová 200/100/60 mm, odstín červená
16,0 m²	Zapravení stávající plochy silnice - nová živice v tl. 50 mm
78,0 m²	Terénní úpravy a zatravnění
49,0 m	Přídlažba dvojřádek šířky 250 mm - oprava stávající i nová žulové kostky 10/12 do bet. lože C20/25
	Zemní kabel pro napájení osvětlení přechodu + 2x asymetrické LED svítidlo zemní kabel + zemnění - dl. 24,5 m + protlak pod vozovkou 14,0 m

Souhlas vlastníka

Pozemky : parc. č. 807/1, k.ú. Kroměříž (674 834)

Druh pozemku : ostatní plocha (způsob využití - pohřebiště)

Vlastník : Kroměřížské technické služby s.r.o.,
Kaplanova 2959/6, 767 01 Kroměříž

Souhlasím s umístěním a provedením stavby dle předložené projektové dokumentace.

Datum : ....

Podpis vlastníka : *[podpis]*

Souřadnicový systém : S-JSTK
Výškový systém : Bpv

Michal FIANTA
IČ 761 78 048
Lubná 121, 767 01 Lubná
gsm 774 411 444
fianta.michal@mfprojekt.cz
ateliér :
Prusinovského 203, 767 01 Kroměříž
MF PROJEKT – PROJEKČNÍ A INŽENÝRSKÁ ČINNOST

Vypracoval	Zodp. proj. profese	Autorizovaná osoba
Michal Fianta	Michal Fianta	Ing. Josef Šico

Místo stavby:	ul. Velehradská u OD Tesco, Kroměžíž
Investor:	Město Kroměříž, Velké náměstí 115/1, 767 01 Kroměříž
STAVBA	**Přechod pro chodce na ul. Velehradská, Kroměříž**
OBJEKT	**SO-001 Chodník a přechod pro chodce** **SO-002 Osvětlení přechodu** **SO-003 Úprava oplocení**
OBSAH	**Souhlas vlastníka pozemku**

FORMÁT	2 x A4
DATUM	06 / 2022
STUPEŇ	Společné SP+ÚR
MĚŘÍTKO	1: 250
	S 02