


Zákres do snímku ÚPD

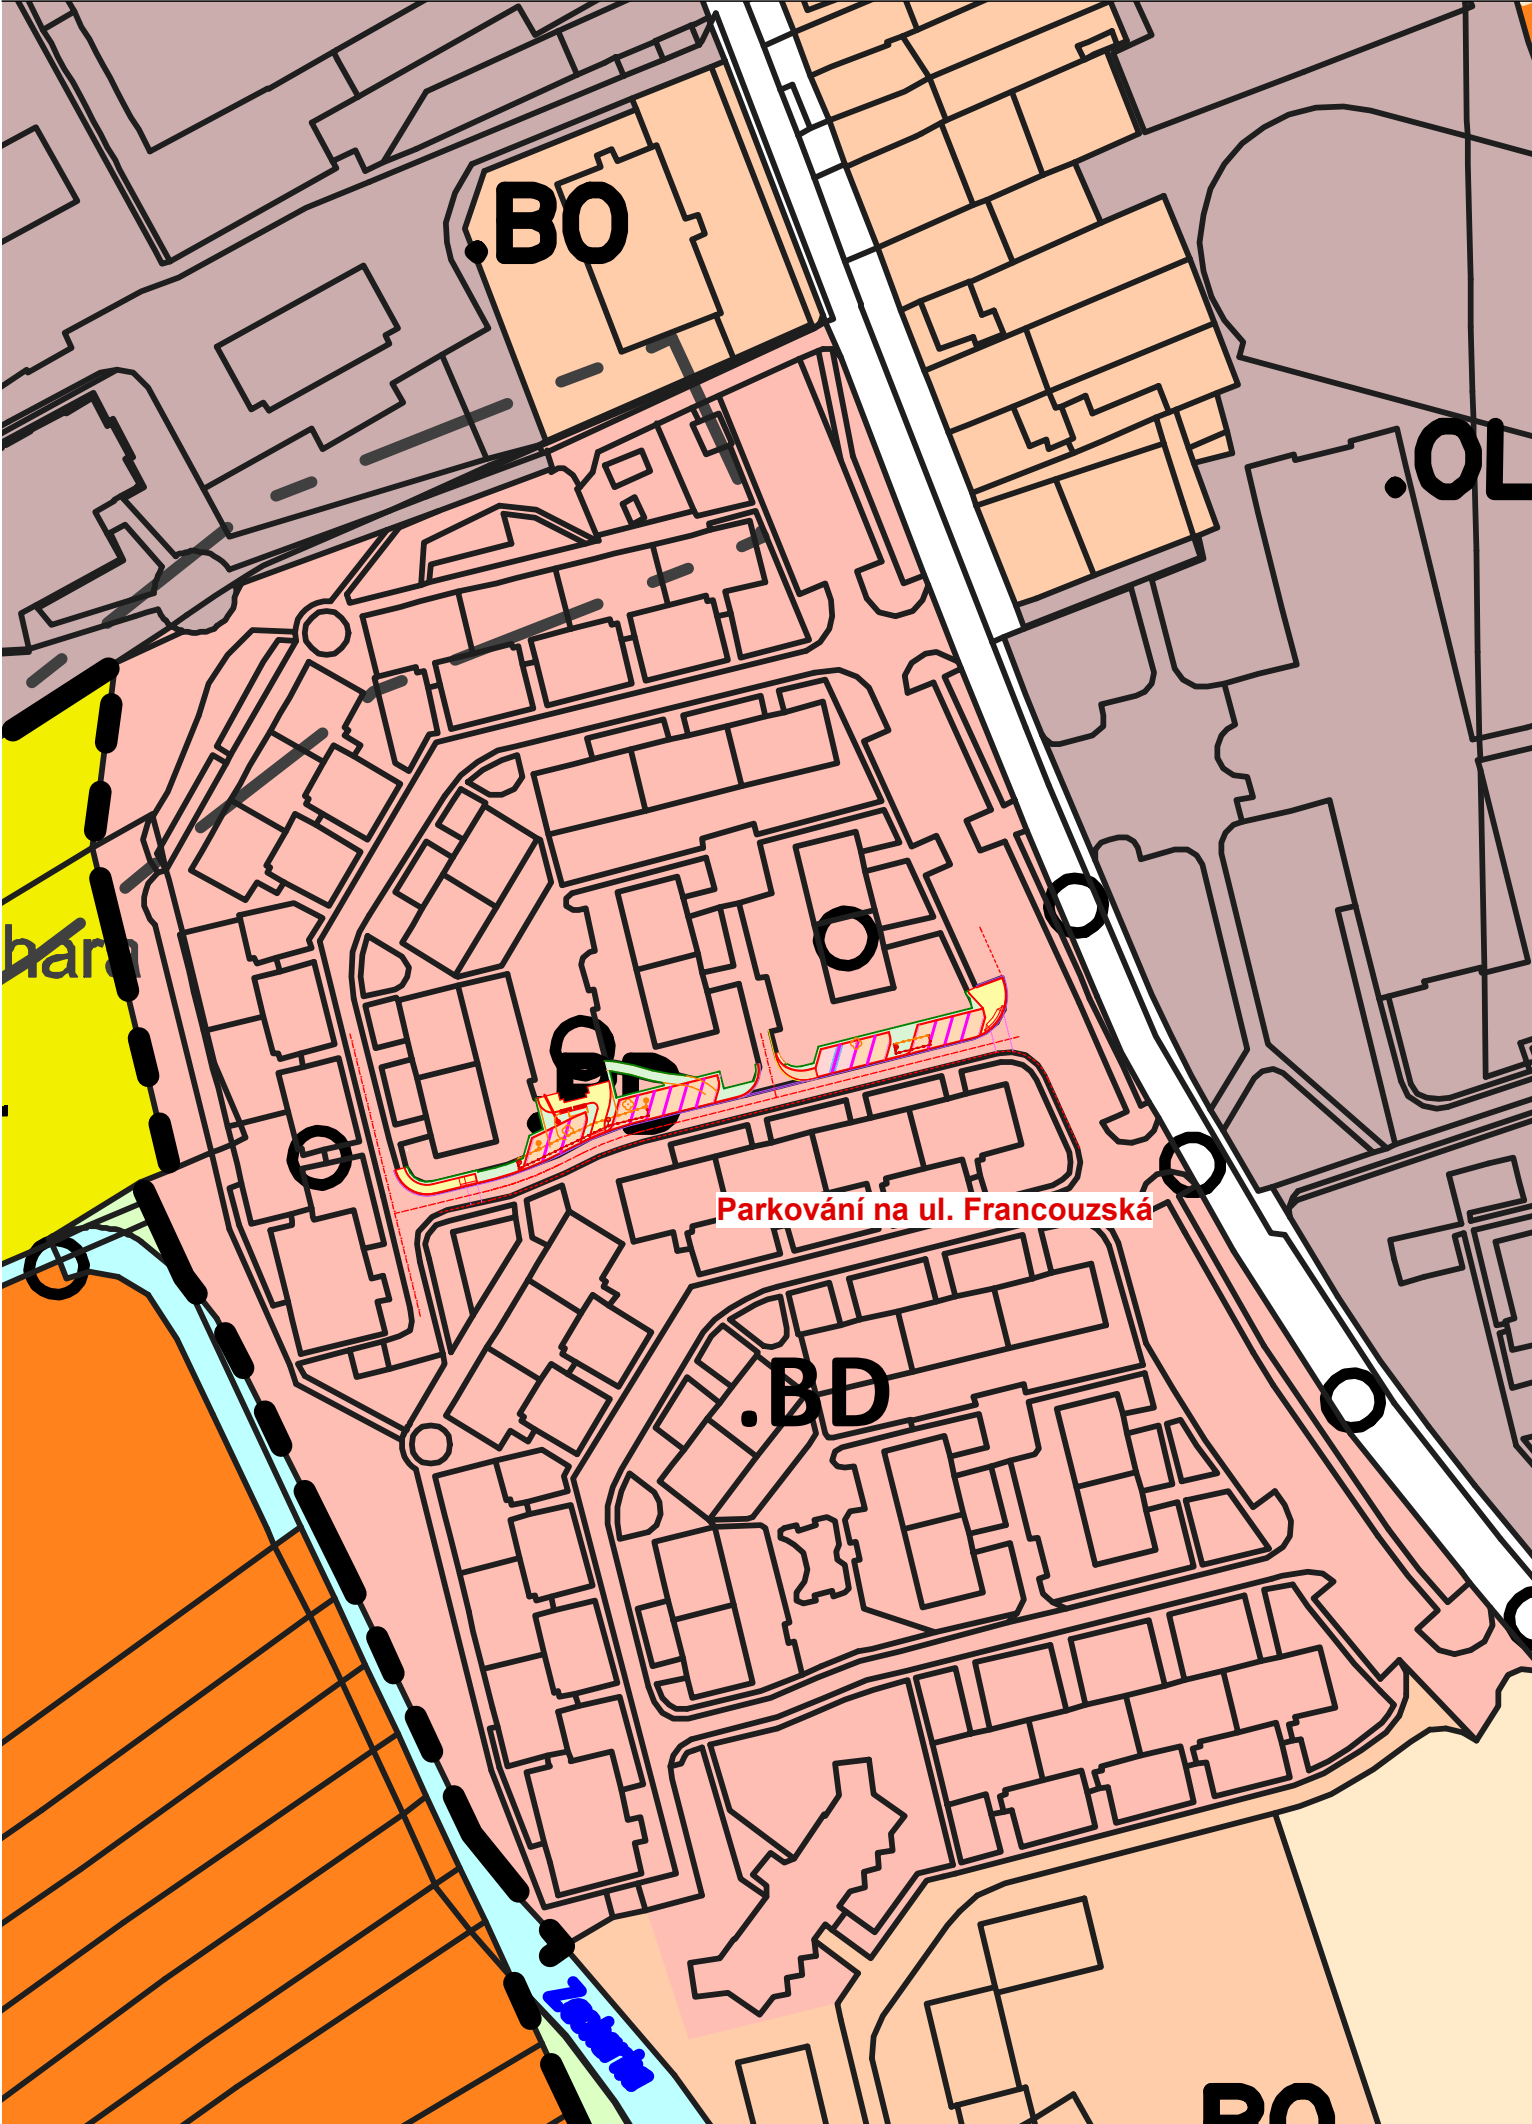

Letecký snímek řešeného území



Souřadnicový systém : S-JSTK
Výškový systém : Bpv





Michal FIANTA
IČ 761 78 048
Lubná 121, 767 01 Lubná
gsm 774 411 444
fianta.michal@mfprojekt.cz
atelier :
Prusinovského 203, 767 01 Kroměříž
PROJEKČNÍ A INŽENÝRSKÁ ČINNOST

Vypracoval	Zodp. proj. profese	Autorizovaná osoba
Michal Fianta	Michal Fianta	Ing. Josef Šico
Místo stavby: ul. Francouzská, Kroměříž		
Investor: Město Kroměříž, Velké náměstí 115/1, 767 01 Kroměříž		
STAVBA		
OBJEKT		
OBSAH		
Parkování na ulici Francouzská, Kroměříž		
101 Parkování		
102 Oprava a předlažba chodníků		
103 Přeložka VO		
Situace širších vztahů		

FORMÁT	2 x A4
DATUM	06 / 2022
STUPEŇ	společné ÚR + SP
MĚŘITKO	1: 750, 1: 1500
Č. KOPIE	
ZAKÁZKOVÉ ČÍSLO	22 - 437
ARCHIVNÍ ČÍSLO	ČÍSLO VÝKRESU
2022 - 437	C. 001