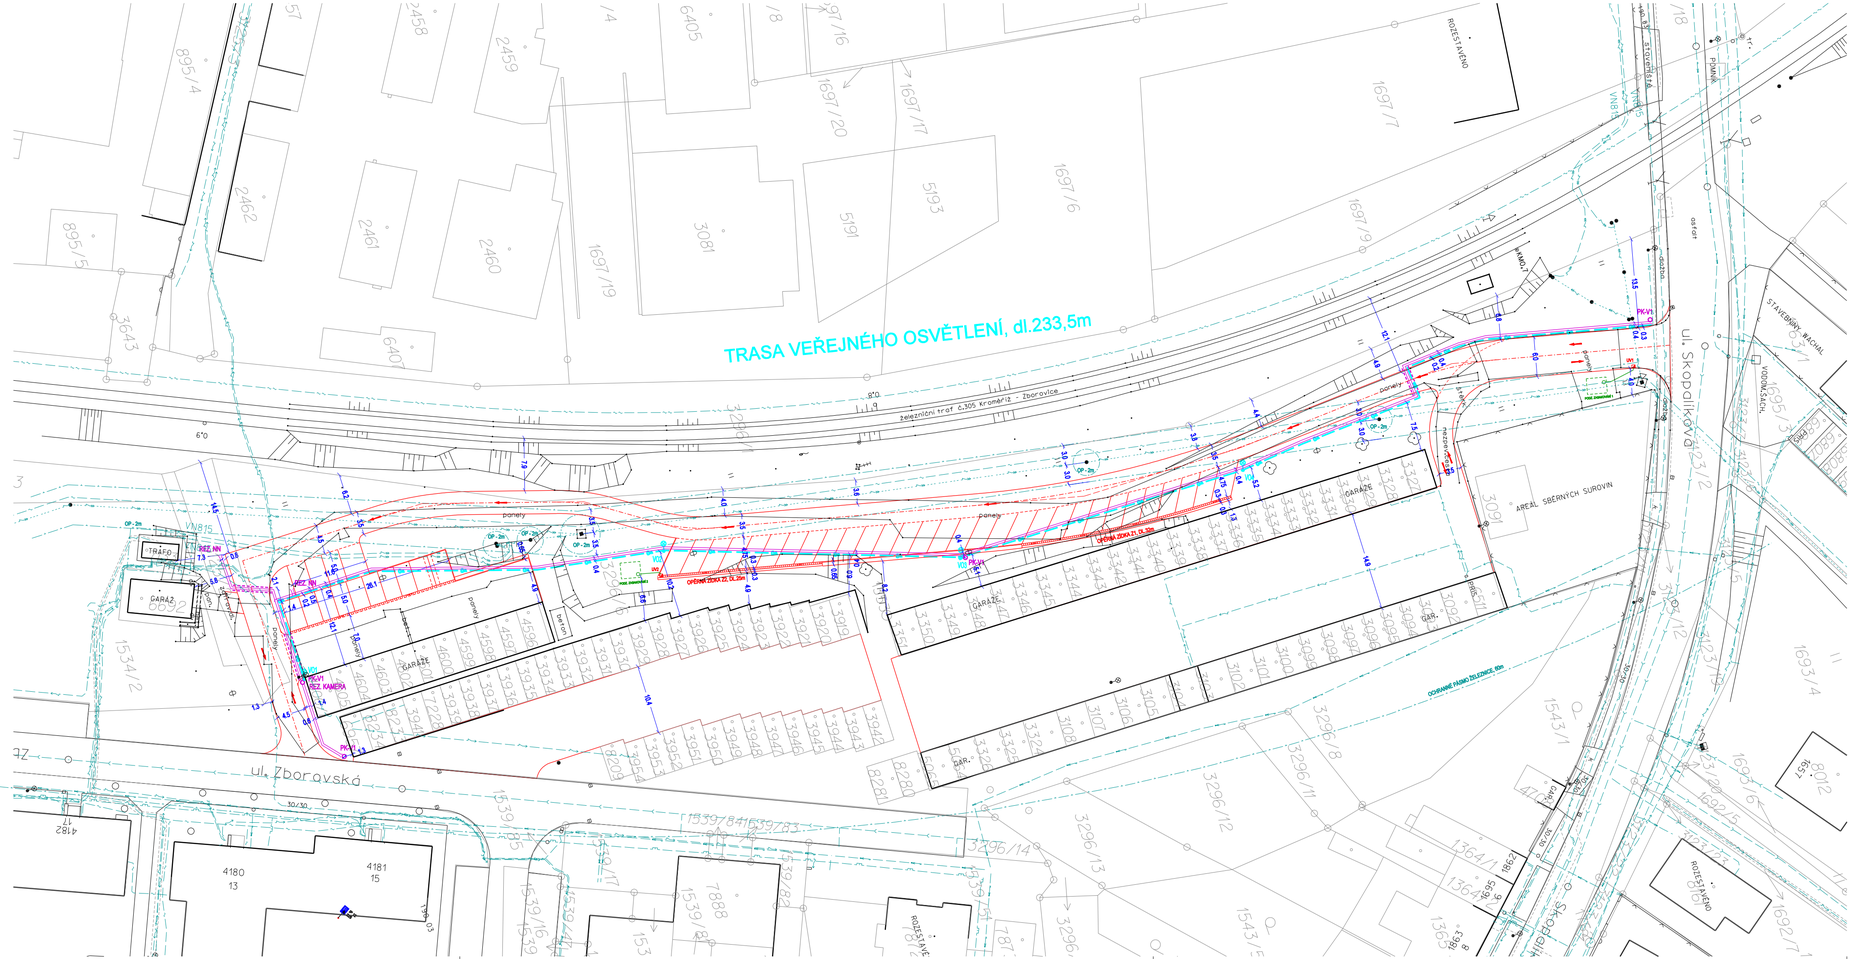

LEGENDA:

SO 02 — PK-V1 — REZ. NN — TRASA NOVÉHO TRUBKOVÉHO VEDENÍ, 3x 14/10 HDPE, 1x 40/33 KOPOFLEX PODZEMNÍ KABELOVÁ KOMORA PRO OPTIKU

SO 02 — CHRÁNIČKA 1x PVC 150

SO 03 — TRASA VEŘEJNÉHO OSVĚTLENÍ + STOŽÁR VO

STÁVAJÍCÍ SÍTĚ:

- STÁVAJÍCÍ KANALIZACE
- STÁVAJÍCÍ VODOVOD
- STÁVAJÍCÍ NTL PLYNOVOD
- STÁVAJÍCÍ STL PLYNOVOD
- STÁVAJÍCÍ VEDENÍ SLABOPROUD
- STÁVAJÍCÍ VEDENÍ NN
- STÁVAJÍCÍ VEDENÍ VN
- STÁVAJÍCÍ KABEL VO
- OCHRANNÉ PÁSMO

ZÁKRESY PODZEMNÍCH INŽENÝRSKÝCH ZAŘÍZENÍ NESLOUŽÍ JAKO VYTYČOVACÍ VÝKRES-PŘED ZAHÁJENÍM STAVEBNÍCH PRACÍ MUSÍ REALIZAČNÍ FIRMA SI ZAJISTIT JEJICH VYTYČENÍ SPRÁVCEM SÍTÍ A JEJICH OZNAČENÍ NA MÍSTĚ DLE PLATNÝCH PŘEDPISŮ.
SOUŘADNICOVÝ SYSTÉM JTSK, VÝŠKOVÝ SYSTÉM Bpv

ZODP. PROJ.	VYPRACOVAL	KONTROLOVAL		Ing. ŘIHÁK Vojtěch - ComTech Projektová a inž. činnost, dopravní stavby 767 01 Kroměříž, Nitranská 4486 IČ 08048998, DIČ CZ7107224399	
Ing. ŘIHÁK	Ing. ŘIHÁK				
KRAJ: Zlínský		Město: Kroměříž		FORMÁT	3A4
INVESTOR: Město Kroměříž, Velké nám.115 , 767 01 Kroměříž				DATUM	07/2022
PARKOVÁNÍ NA UL. ZBOROVSKÁ KROMĚŘÍŽ				ÚČEL	DUR + DSP
				ČÍS. ZAKÁZKY	1822
SO 03 - VEŘEJNÉ OSVĚTLENÍ				ČÍS. SOUPRAVY	
SITUACE				MĚŘÍTKO 1:500	ČÍSLO VÝKRESU 302