

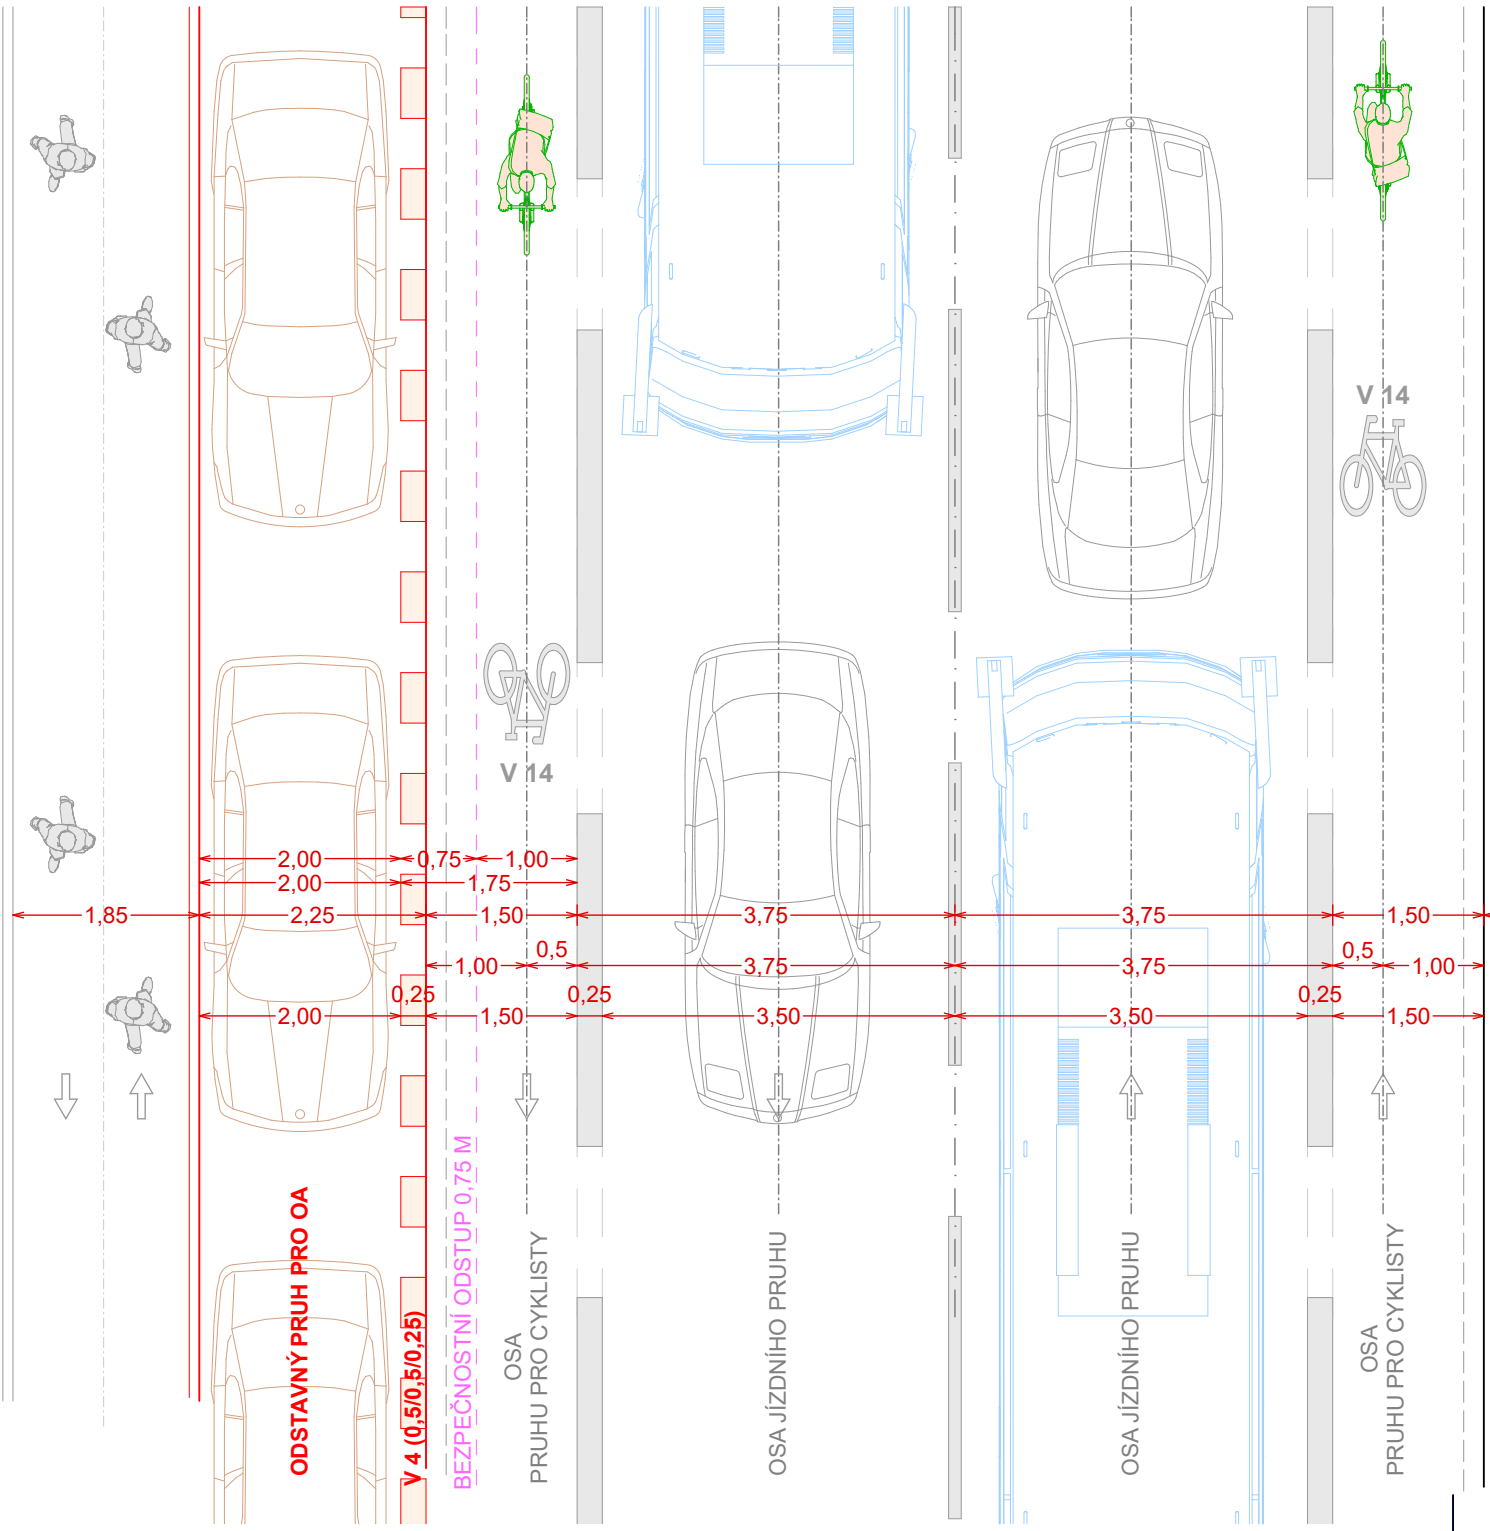


ROSTOROVÉ USPOŘÁDÁNÍ MÍSTNÍ KOMUNIKACE (dle ČSN 736101 a TP179)

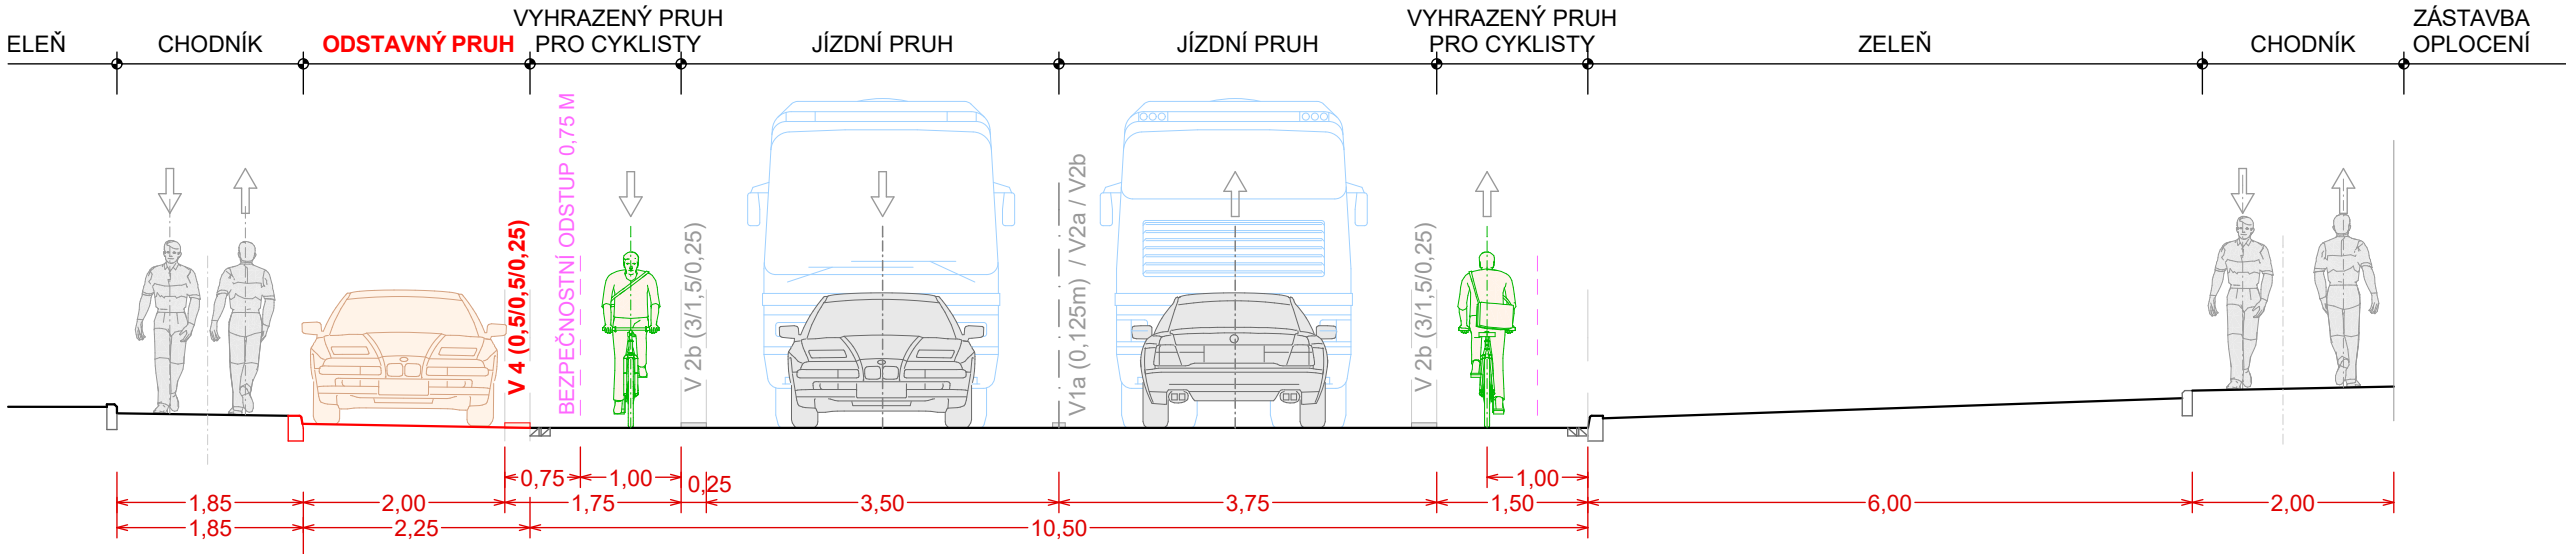

- obousměrná místní sběrná komunikace dvoupruhová - celkové šířky 10,5 m
- **funkční skupina B, kategorie MS2c 20,5/11,5/50**
- nejvyšší povolená rychlost - 50 km/h
- návrhová rychlost - 50 km/h
- provoz cyklistů ve vyhrazeném pruhu pro cyklisty
- odstavňový pruh pro OA šířky 2,0 m + 0,75 m bezpečnostní odstup od cyklistů

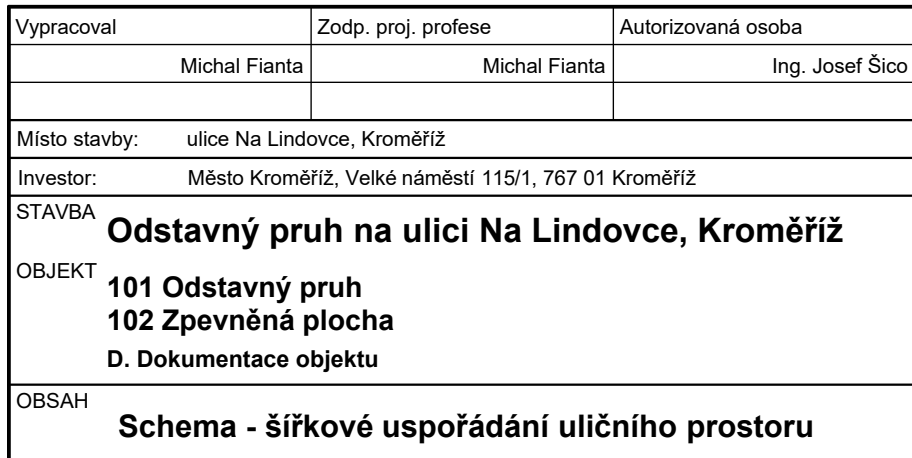

		Michal FIANTA IČ 761 78 048 Lubná 121, 767 01 Lubná gsm 774 411 444 fianta.michal@mfprojekt.cz ateliér : Prusinovského 203, 767 01 Kroměříž	
FORMÁT		2 x A4	
DATUM		září 2022	
STUPEŇ		společné SP a ÚR	
MĚŘÍTKO			
Č. KOPIE			
ZAKÁZKOVÉ ČÍSLO		22 - 447	
ARCHIVNÍ ČÍSLO	2022 - 447	ČÍSLO VÝKRESU	D.1.1.b)-005