


Vzorový řez zpevněnou plochou

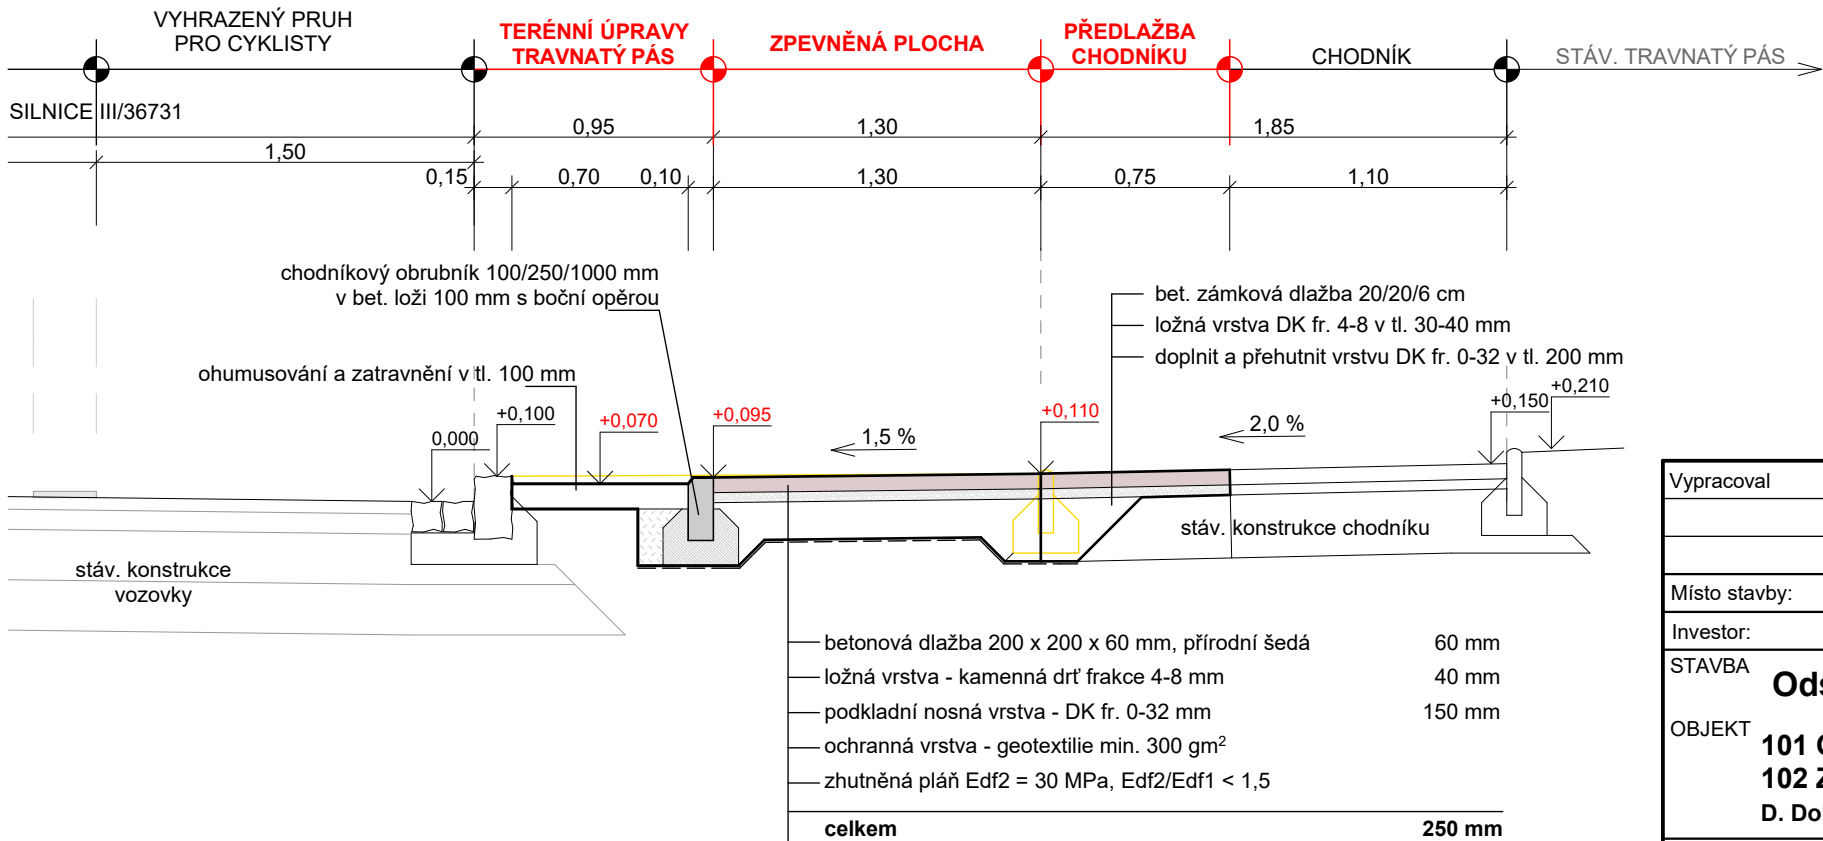

B KONSTRUKCE ZPEVNĚNÉ PLOCHY SKLADBA B

A KONSTRUKCE PLOCHY ODSTAVNÉHO PRUHU SKLADBA A

POŽADOVANÁ ÚNOSNOST PLÁNĚ 45 MPa,
SANACE DLE VÝSLEDKŮ ZKOUŠKY ÚNOSNOSTI PLÁNĚ
PŘEDPOKLADANÁ VÝMĚNA PODLOŽÍ V TL.300mm - DK fr.32-63

Vypracoval	Zodp. proj. profese	Autorizovaná osoba	 Michal FIANTA IČ 761 78 048 Lubná 121, 767 01 Lubná gsm 774 411 444 fianta.michal@mfprojekt.cz atelier : Prusinovského 203, 767 01 Kroměříž PROJEKČNÍ A INŽENÝRSKÁ ČINNOST	
Michal Fianta	Michal Fianta	Ing. Josef Šico		
Místo stavby:	ulice Na Lindovce, Kroměříž	FORMÁT	2 x A4	
Investor:	Město Kroměříž, Velké náměstí 115/1, 767 01 Kroměříž	DATUM	září 2022	
STAVBA	Odstavný pruh na ulici Na Lindovce, Kroměříž	STUPEŇ	společné SP a ÚR	
OBJEKT		MĚŘITKO	1: 30	
		Č. KOPIE		
	101 Odstavný pruh 102 Zpevněná plocha D. Dokumentace objektu	ZAKÁZKOVÉ ČÍSLO	22 - 447	
OBSAH		ARCHIVNÍ ČÍSLO	2022 - 447	
	Vzorové řezy	ČÍSLO VÝKRESU	D.1.1.b)-002	