



Vlečná křivka - najetí

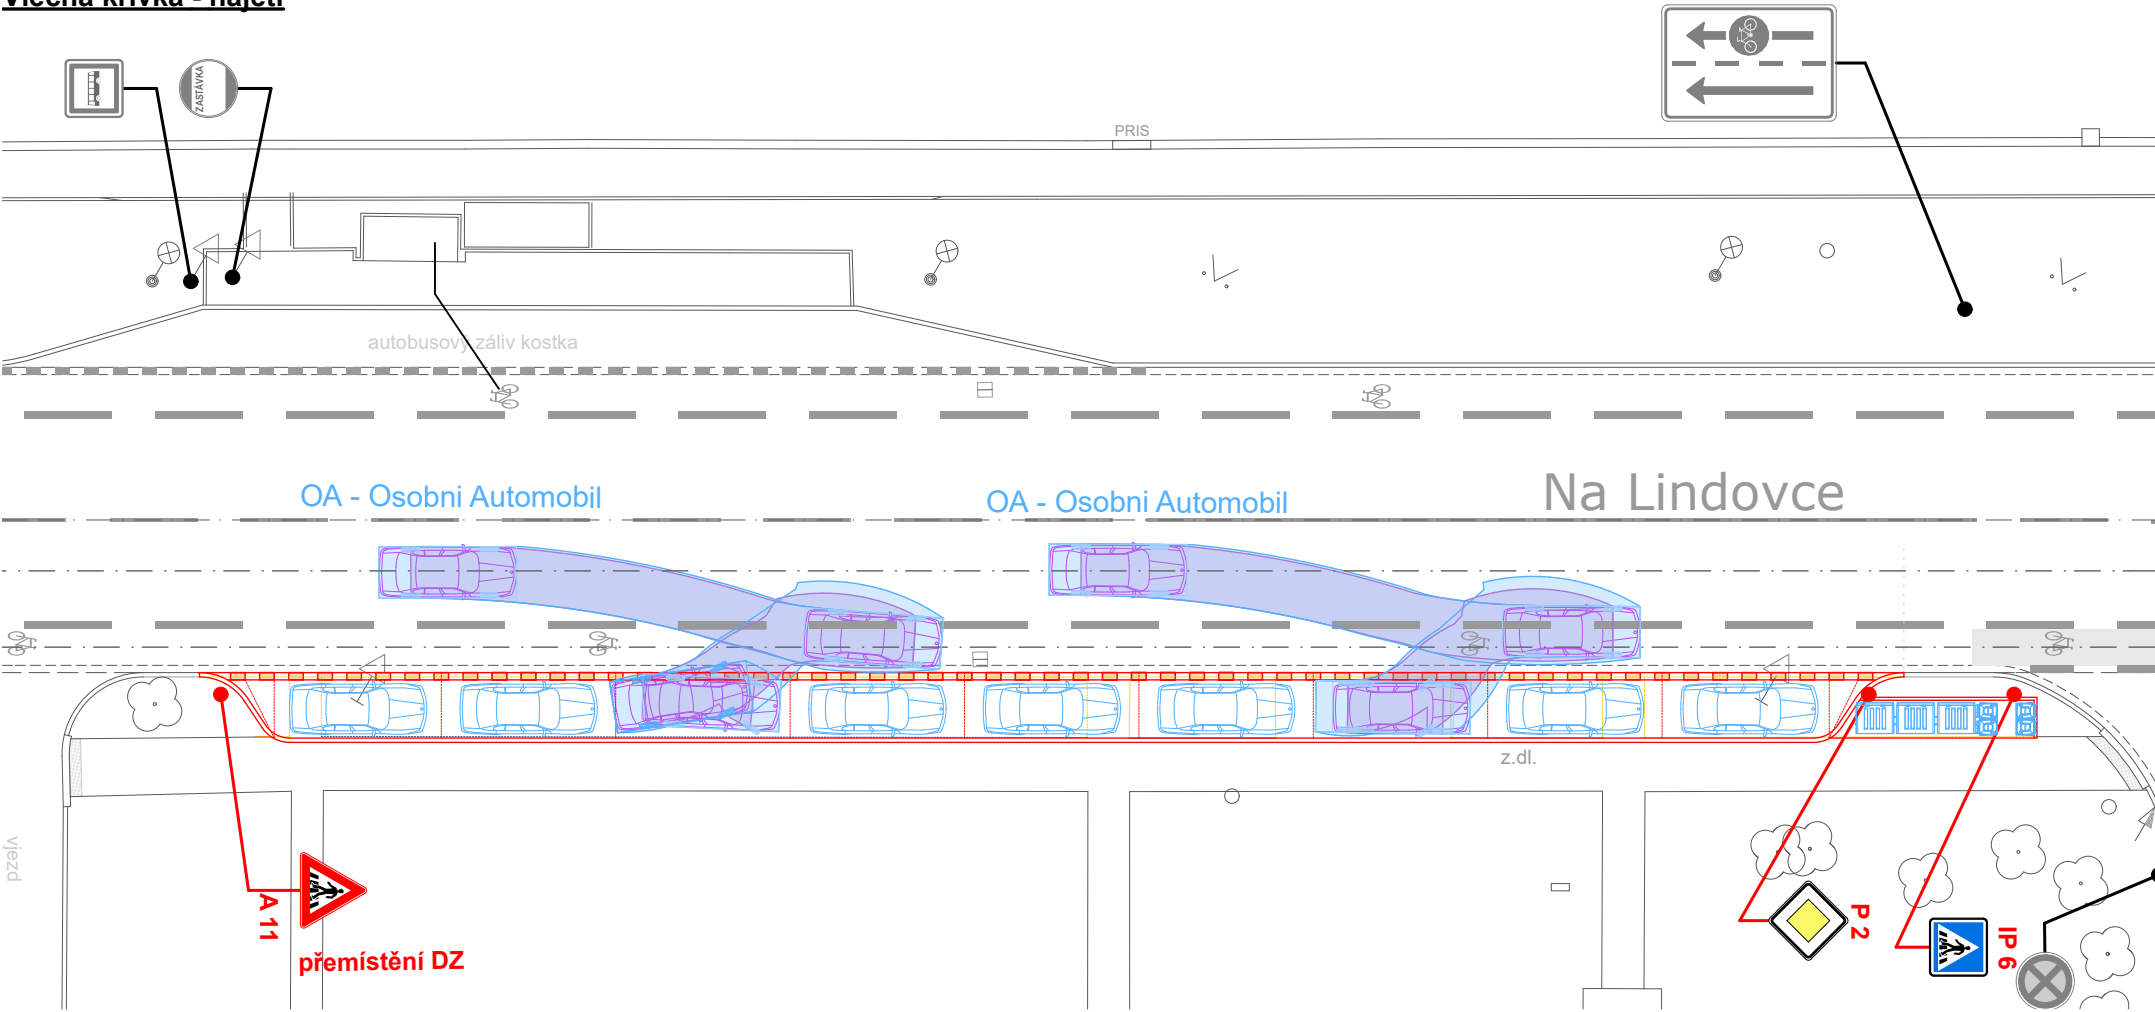

Vlečná křivka - vyjetí

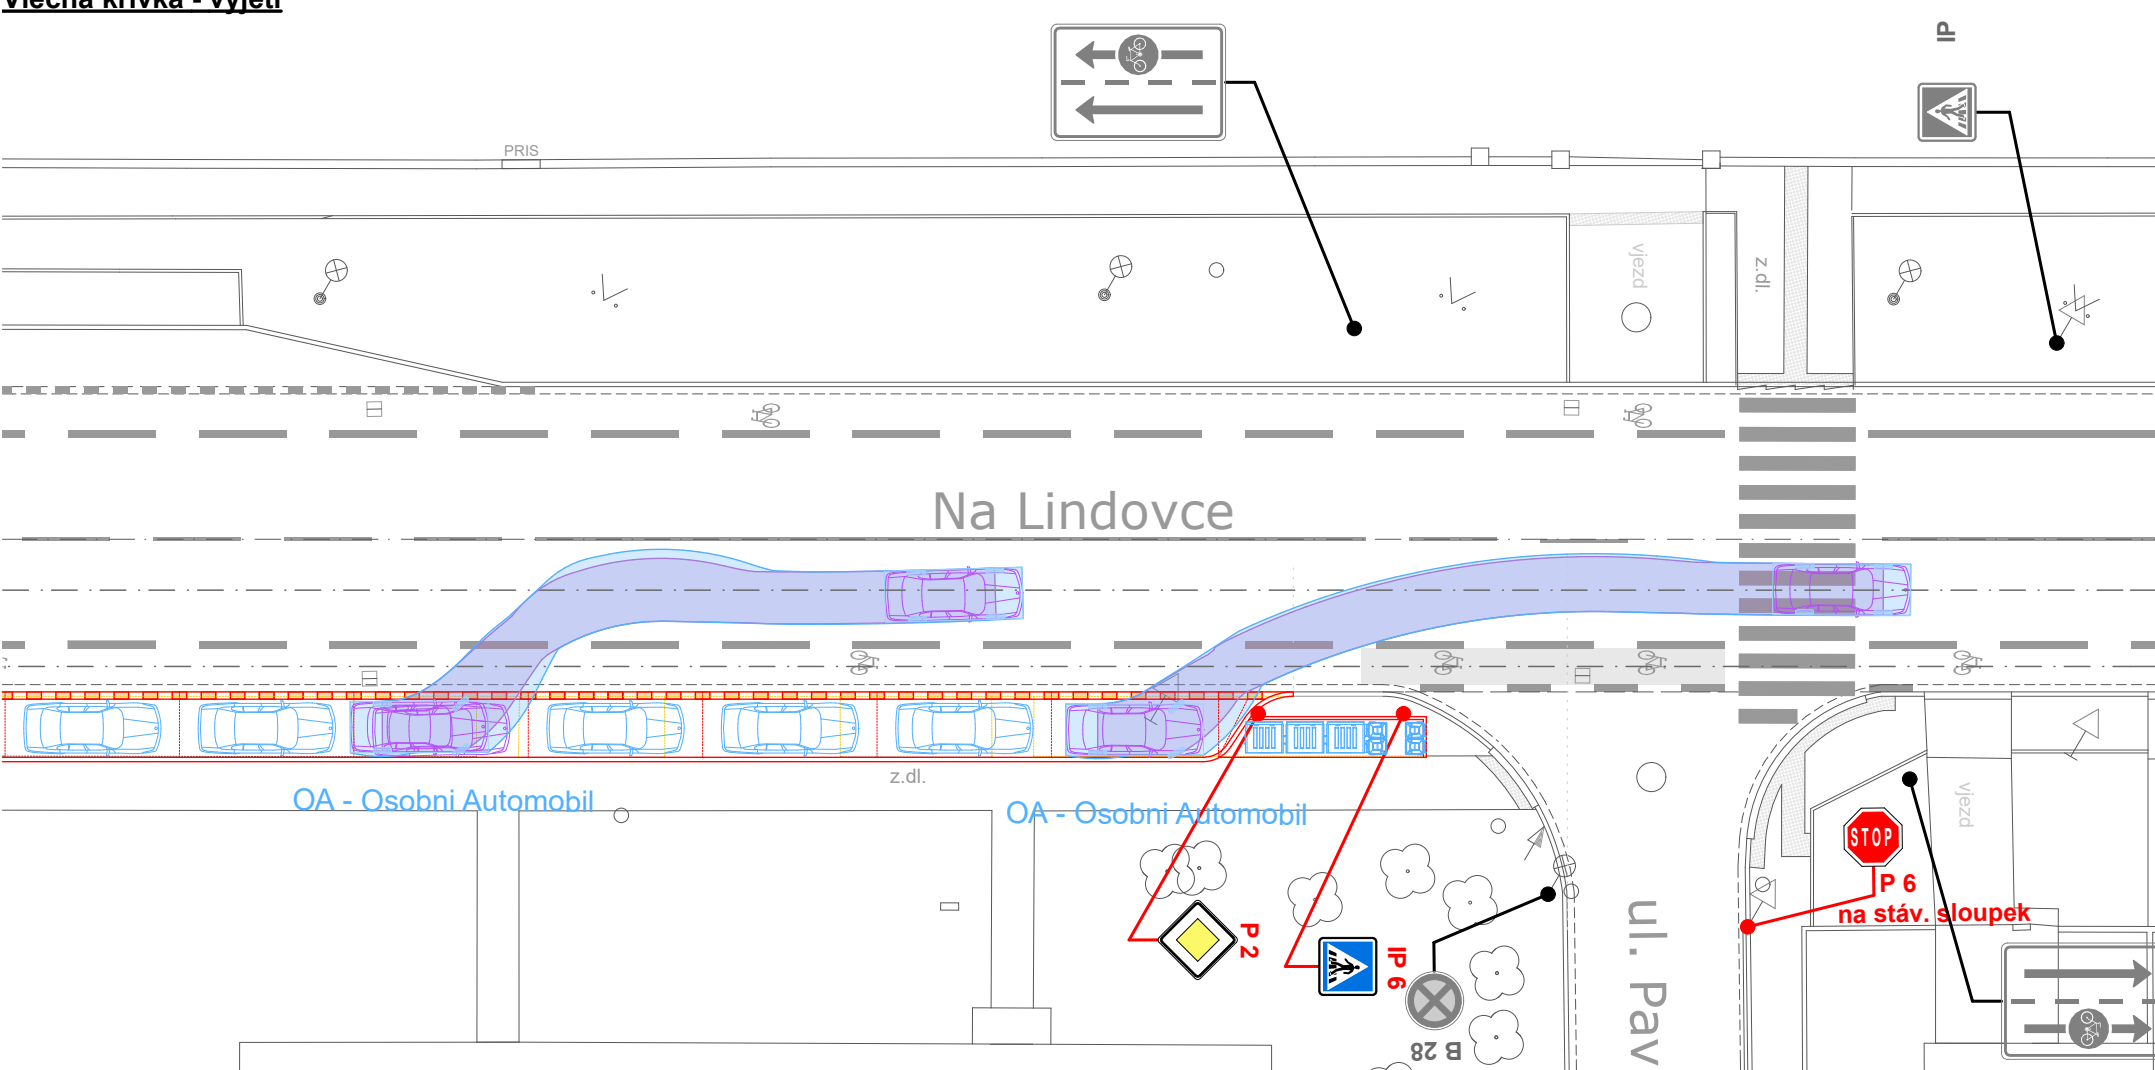

Vypracoval	Zodp. proj. profese	Autorizovaná osoba	<div><div><b>Michal FIANTA</b> IČ 761 78 048 Lubná 121, 767 01 Lubná gsm 774 411 444 fianta.michal@mfprojekt.cz atelier : Prusinovského 203, 767 01 Kroměříž <b>PROJEKČNÍ A INŽENÝRSKÁ ČINNOST</b></div></div>	
Michal Fianta	Michal Fianta	Ing. Josef Šico		
Místo stavby:	ulice Na Lindovce, Kroměříž	FORMÁT	3 x A4	
Investor:	Město Kroměříž, Velké náměstí 115/1, 767 01 Kroměříž	DATUM	září 2022	
STAVBA	<b>Odstavný pruh na ulici Na Lindovce, Kroměříž</b> <b>101 Odstavný pruh</b> <b>102 Zpevněná plocha</b> <b>D. Dokumentace objektu</b>	STUPEŇ	společné SP a ÚR	
OBJEKT		MĚŘITKO	1: 250	
		Č. KOPIE		
OBSAH	<b>Vlečné křivky</b>	ZAKÁZKOVÉ ČÍSLO	22 - 447	
		ARCHIVNÍ ČÍSLO	2022 - 447	ČÍSLO VÝKRESU <b>D.1.1.b)-004</b>