



PODROBNOST

KL4

PŮDORYS KUCHYŇSKÉ LINKY

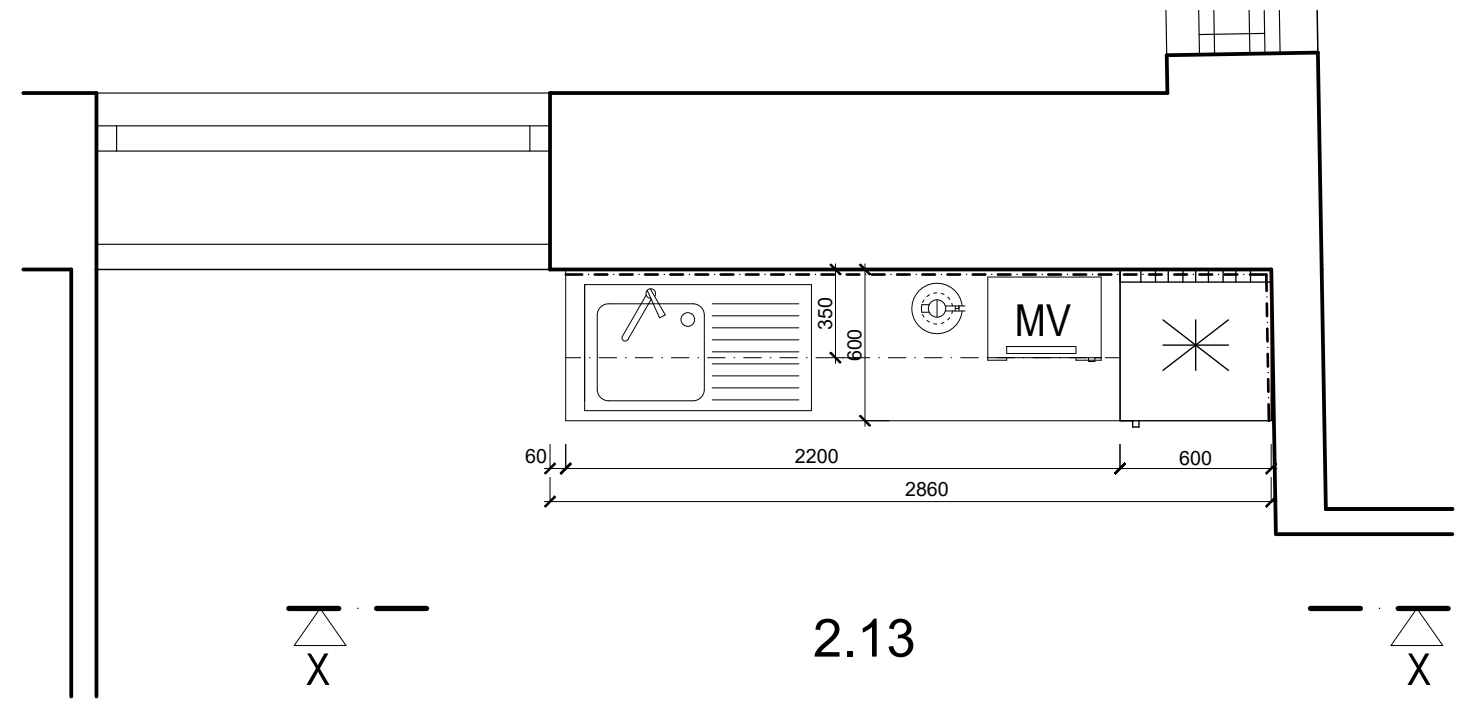

POHLEDY KUCHYŇSKÉ LINKY

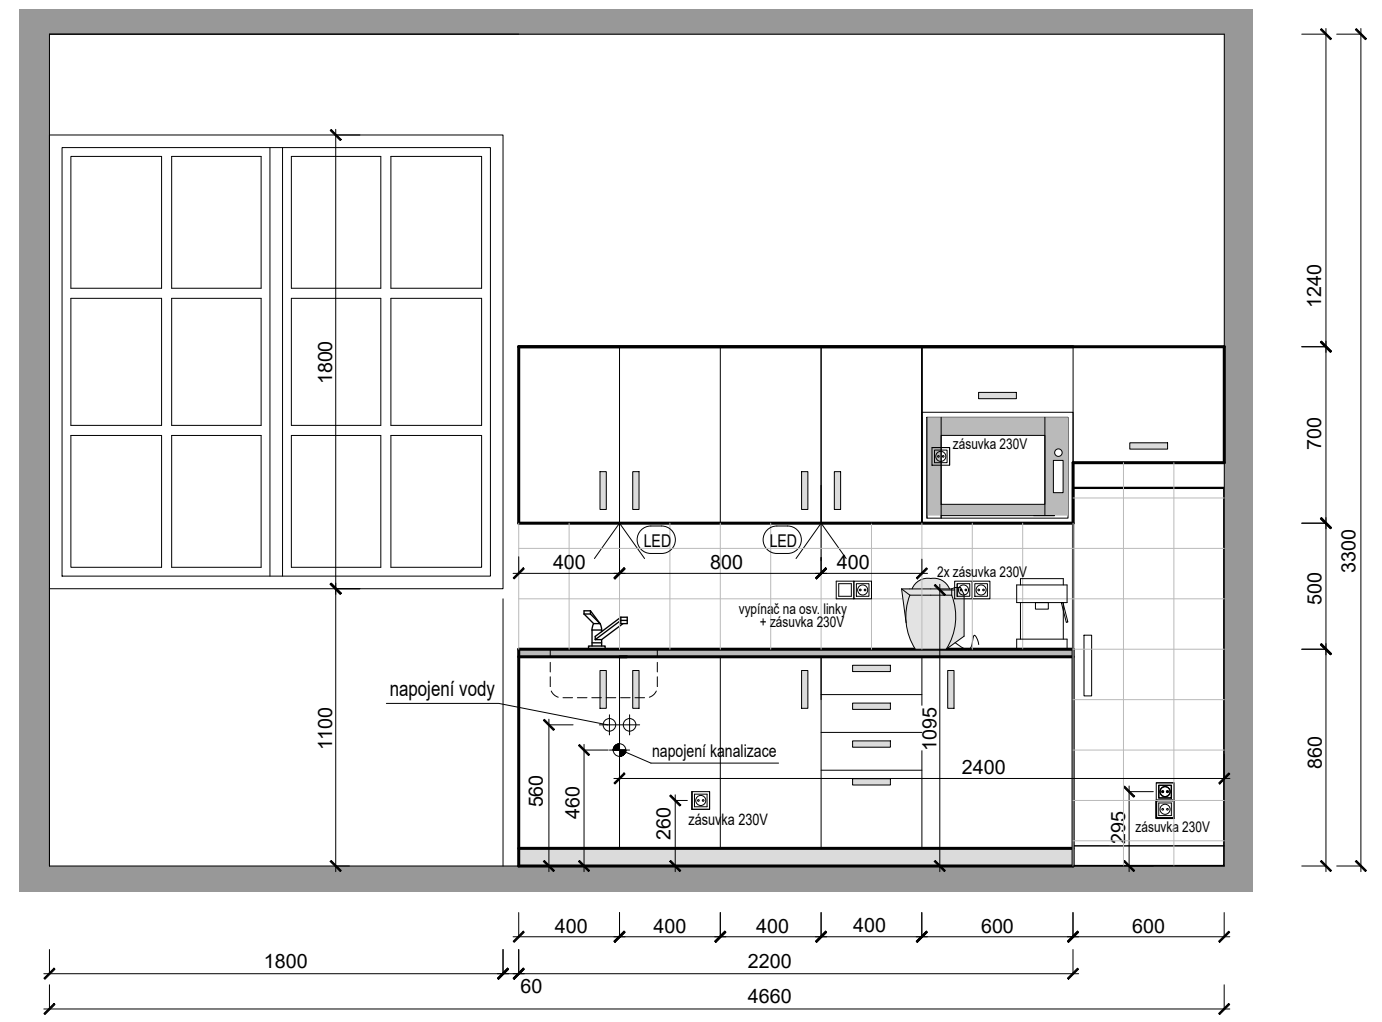

TENTO ZÁKRES SLOUŽÍ POUZE JAKO PODKLAD PRO DÍLENSKOU DOKUMENTACI!!

- PRACOVNÍ DESKA BUDE PROVEDENA AŽ K OBKLADŮM S REZERVOU cca 5 - 10 mm. PŘÍPADNÉ MEZERY MEZI LINKOU A OBKLADEM BUDOU PŘEKRYTY LIŠTOU - DESKOU SHODNOU S DVÍŘKY.
- DŘEZY BUDOU NEREZOVÉ S ÚKAPEM S OSAZENÍM STOJÁNKOVÉ BATERIE.
- PŘED REALIZACÍ KUCHYŇSKÉ LINKY BUDOU NEJPRVE ZMĚŘENY SKUTEČNÉ ROZMĚRY PROSTORU
- VYBAVENÍ KUCHYŇSKÉ LINKY: LEDNICE, RYCHLOVARNÁ KONVICE, KÁVOVAR, MIKROVLNÁ TROUBA. PRO TOTO VYBAVENÍ KUCHYNĚ BUDE PROVEDENA STAVEBNÍ PŘÍPRAVA VČETNĚ PŘÍVODU INSTALACÍ. VYBAVENÍ KUCHYŇSKÉ LINKY BUDE DODÁVKOU PROVOZOVATEL ZAŘÍZENÍ.

POHLED X-X