
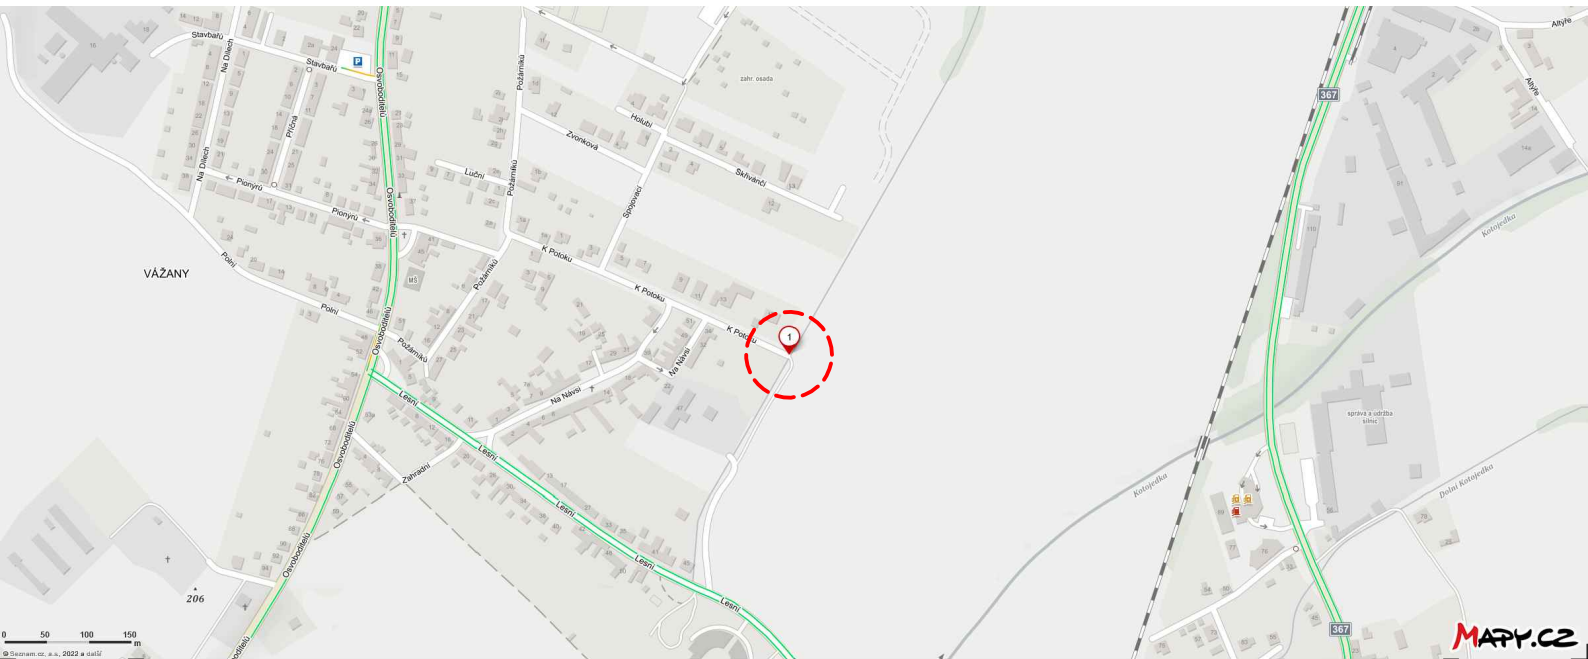
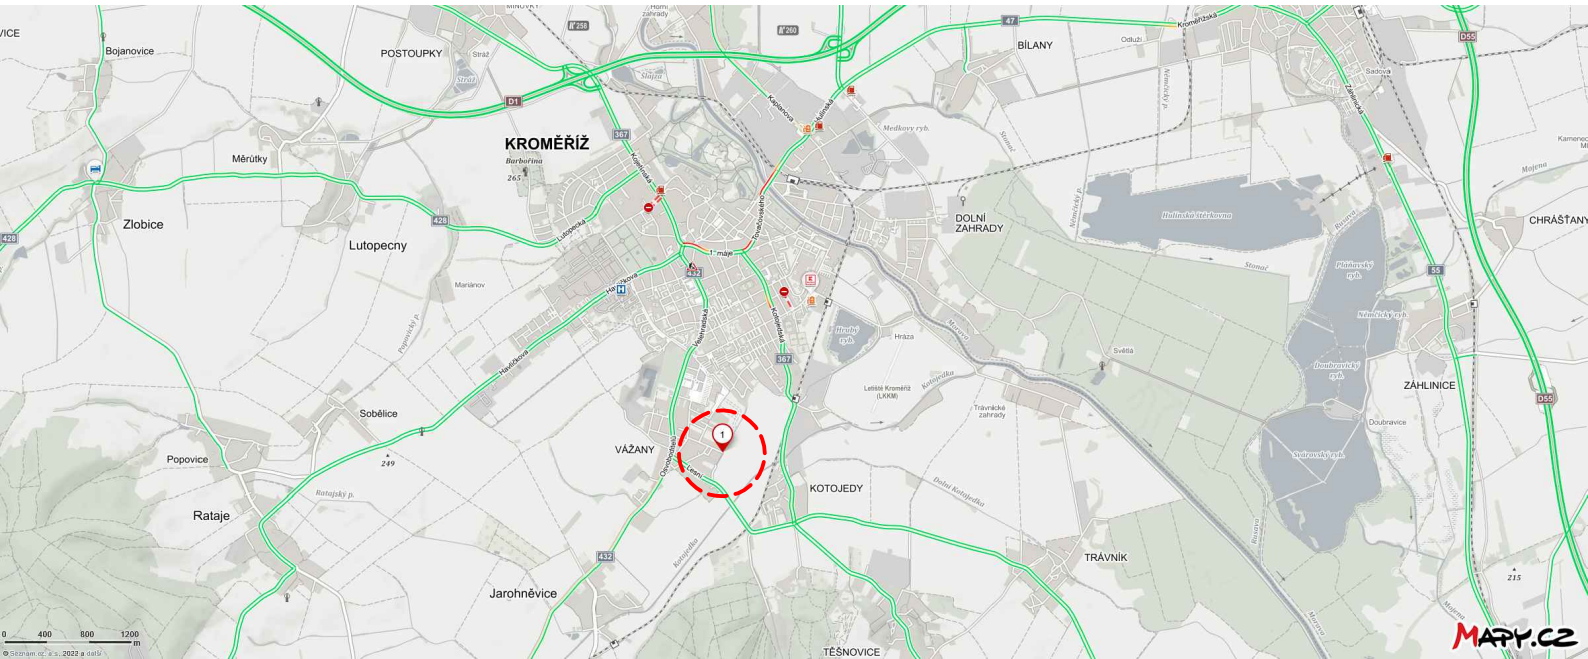



Rekonstrukce propustku P16 v ulici K Potoku

C.1 Situace širších vztahů M různé

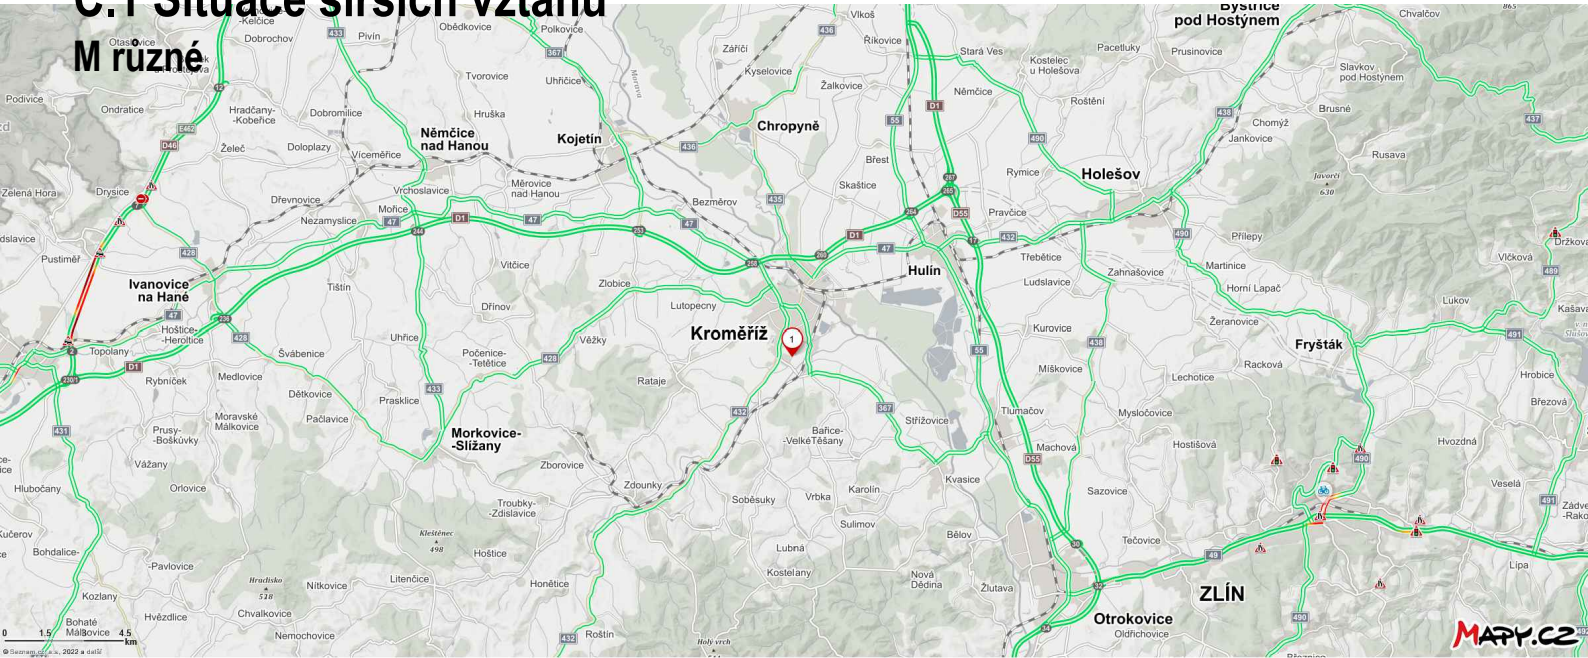

C 1

Souřadnicový systém: S–JTSK
Výškový systém: Bpv

	RYBÁK – PROJEKTOVÁNÍ STAVEB, spol. s r.o. Havlíčkova 139/25a, 602 00 Brno, IČO: 25 32 56 80, Tel./Fax: 543 236 081, e-mail: rybak@rybak.cz ČSN EN ISO 9001, č. certifikátu QMS–018–2004	
	HLAVNÍ INŽENÝR PROJEKTU : Ing. Vít Rybák	
	ZODPOVĚDNÝ PROJEKTANT : Ing. Vít Rybák	
	VYPRACOVAL : Ing. Tomáš Efenberk	
KONTROLOVAL : Ing. Vojtěch Hanák		
KRAJ : Zlínský		TYP MÍSTNÍHO ÚŘADU: MěÚ Kroměříž
INVESTOR : Město Kroměříž, Velké náměstí 115/1, Kroměříž 767 01		DATUM : VI/2022
OBJEDNATEL : Město Kroměříž, Velké náměstí 115/1, Kroměříž 767 01		ZAKÁZK.Č. :
AKCE :		FORMÁT : 2 x A4
REKONSTRUKCE PROPUSTKU P16 V ULICI K POTOKU		MĚŘÍTKO : RŮZNÉ
		SOUBOR :
		STUPEŇ : SOUPRAVA
PŘÍLOHA : SITUACE ŠIRŠÍCH VZTAHŮ		PDPS
		Č. PŘÍLOHY C.1