


CYKLOSTEZKA KOTOJEDY-VÁŽANY S LÁVKOU PRO PĚŠÍ A CYKLISTY

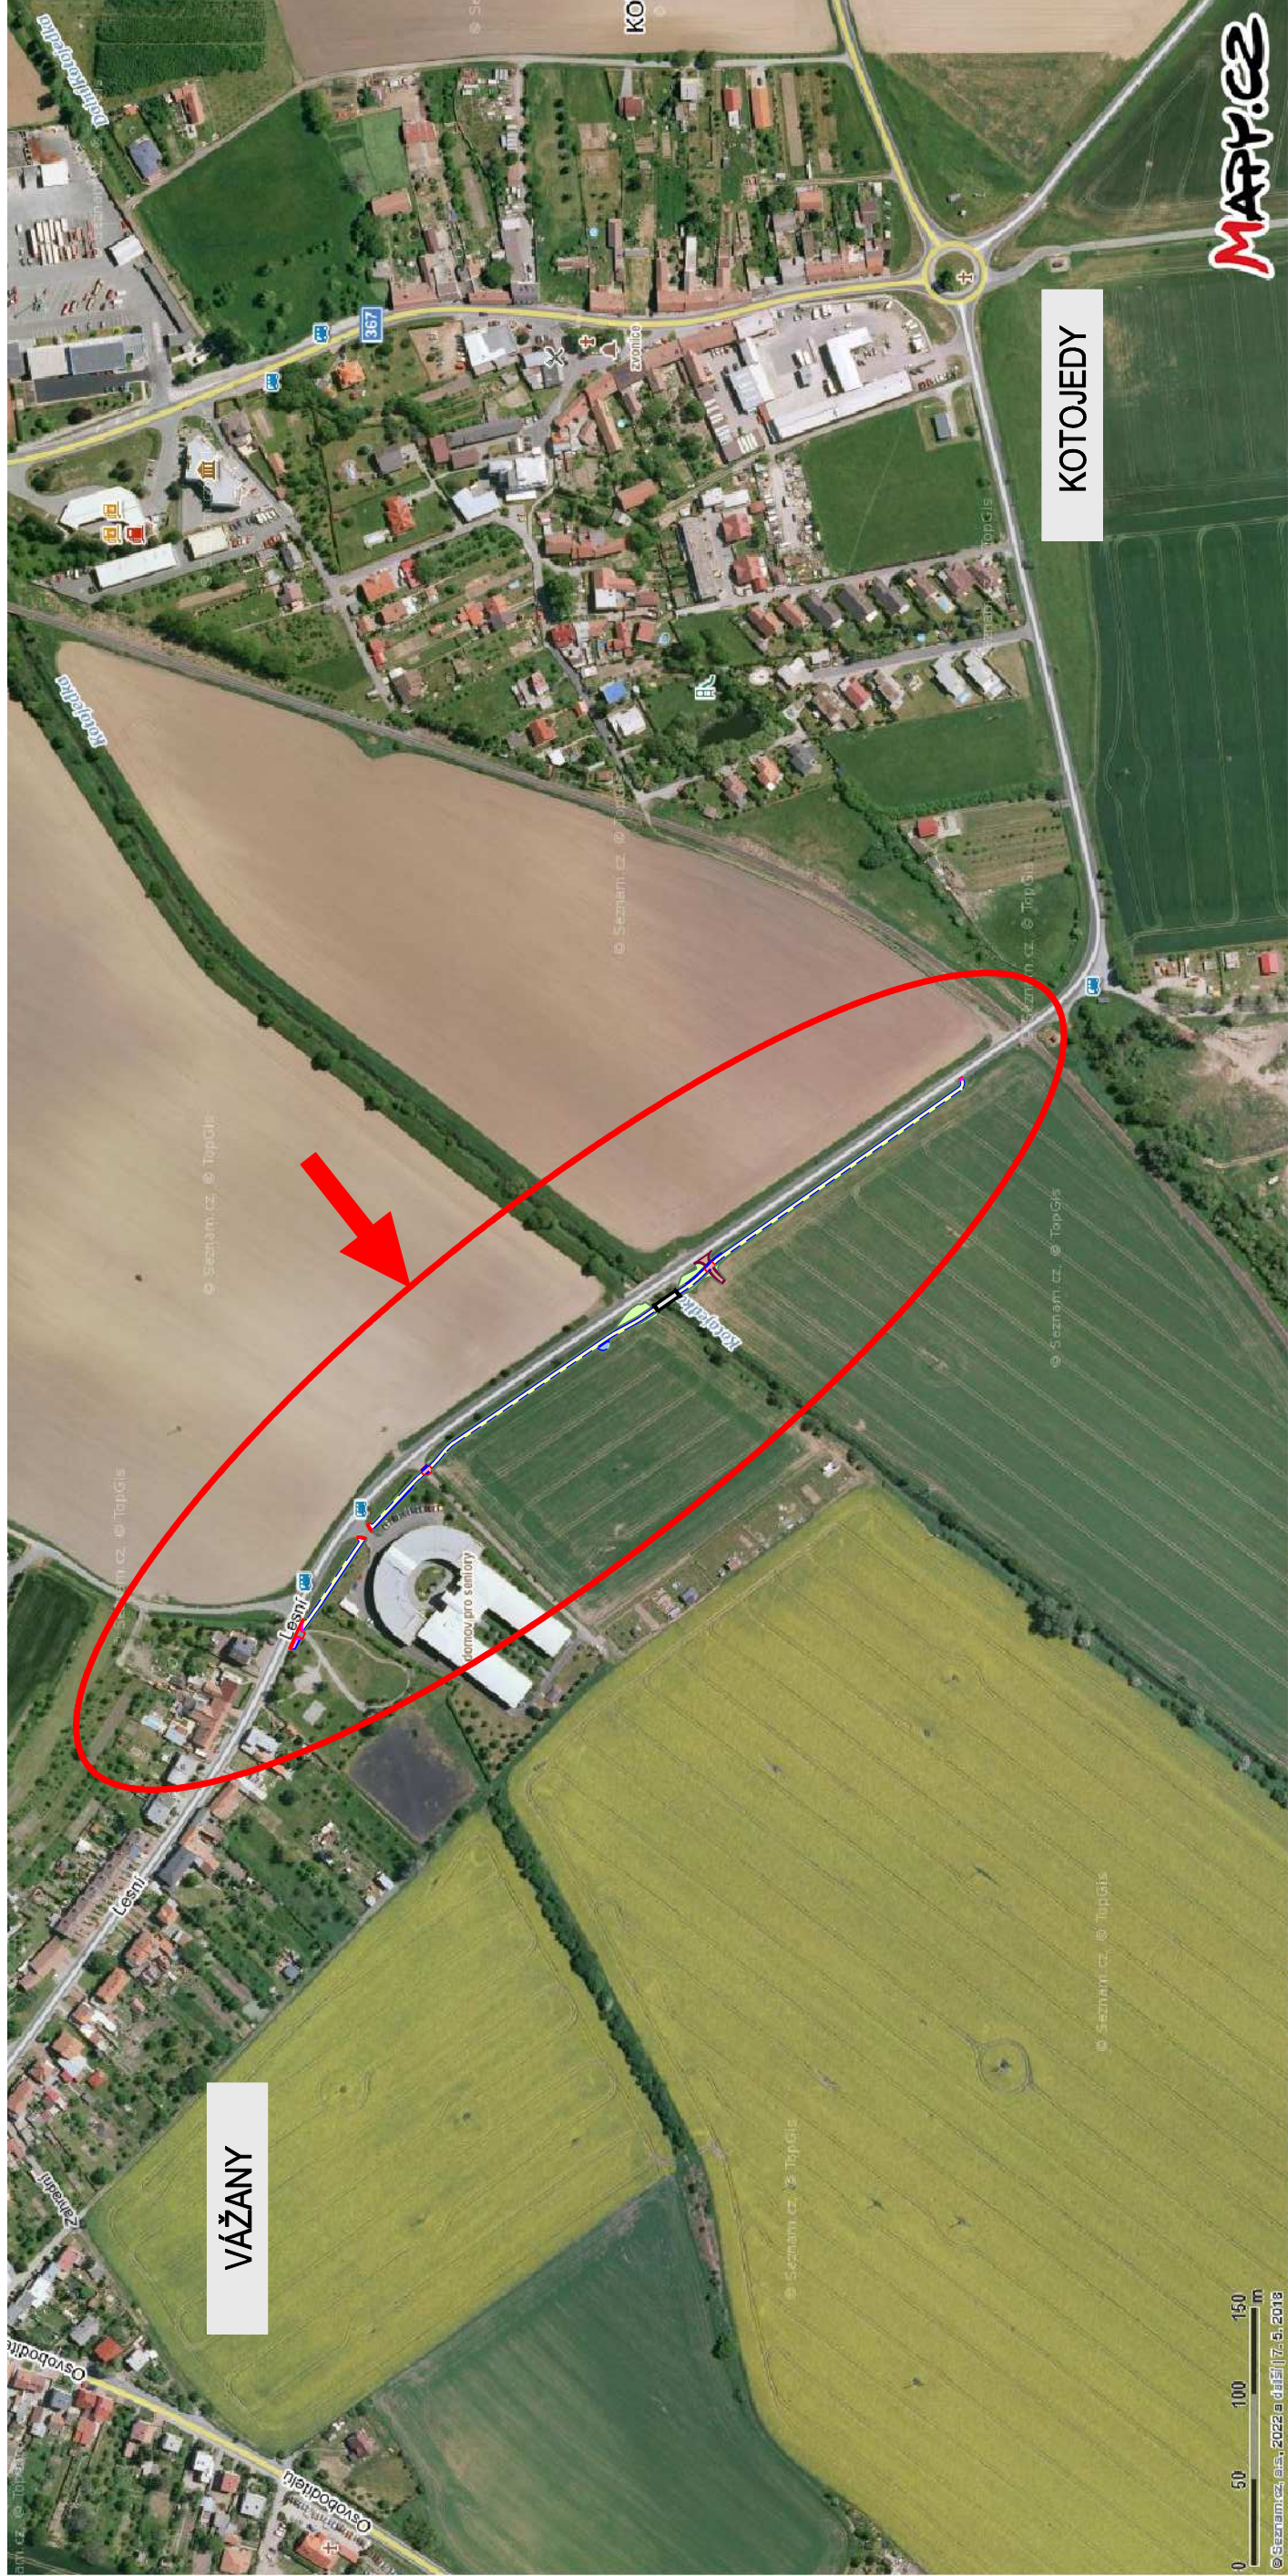

| | | | | | |
|----------------|--|----------------------------------|---------|------------|-------------|
| NAVRHOVAL | VYPRACOVAL | Zdeněk Vladyka | | | |
| ZDENĚK VLADYKA | ZDENĚK VLADYKA | Na Honech I, 5540, 760 05 - Zlín | | | |
| | | IČO - 76532232 | | | |
| INVESTOR | Město Kroměříž, Velké náměstí 115, 767 01 Kroměříž | FORMÁT: | 2A4 | ÚČEL: | DUR+DSP+DPS |
| STAVBA | CYKLOSTEZKA KOTOJEDY-VÁŽANY S LÁVKOU PRO PĚŠÍ A CYKLISTY | DATUM: | 09/2021 | ZAK.ČÍSLO: | ZV 09-2021 |
| | | PROFESÍ: IO KOMUNIKACE | | | |
| OBSAH | SITUAČNÍ VÝKRES ŠIRŠÍCH VZTAHŮ | MĚR.: | Č.V.: | C.1 | Č.REVIZE. |