



VÝKRES TVARŮ ŽB DOBETONÁVEK STROPU

M 1:50

PŮDORYS
NAD MÍSTNOSTÍ 101

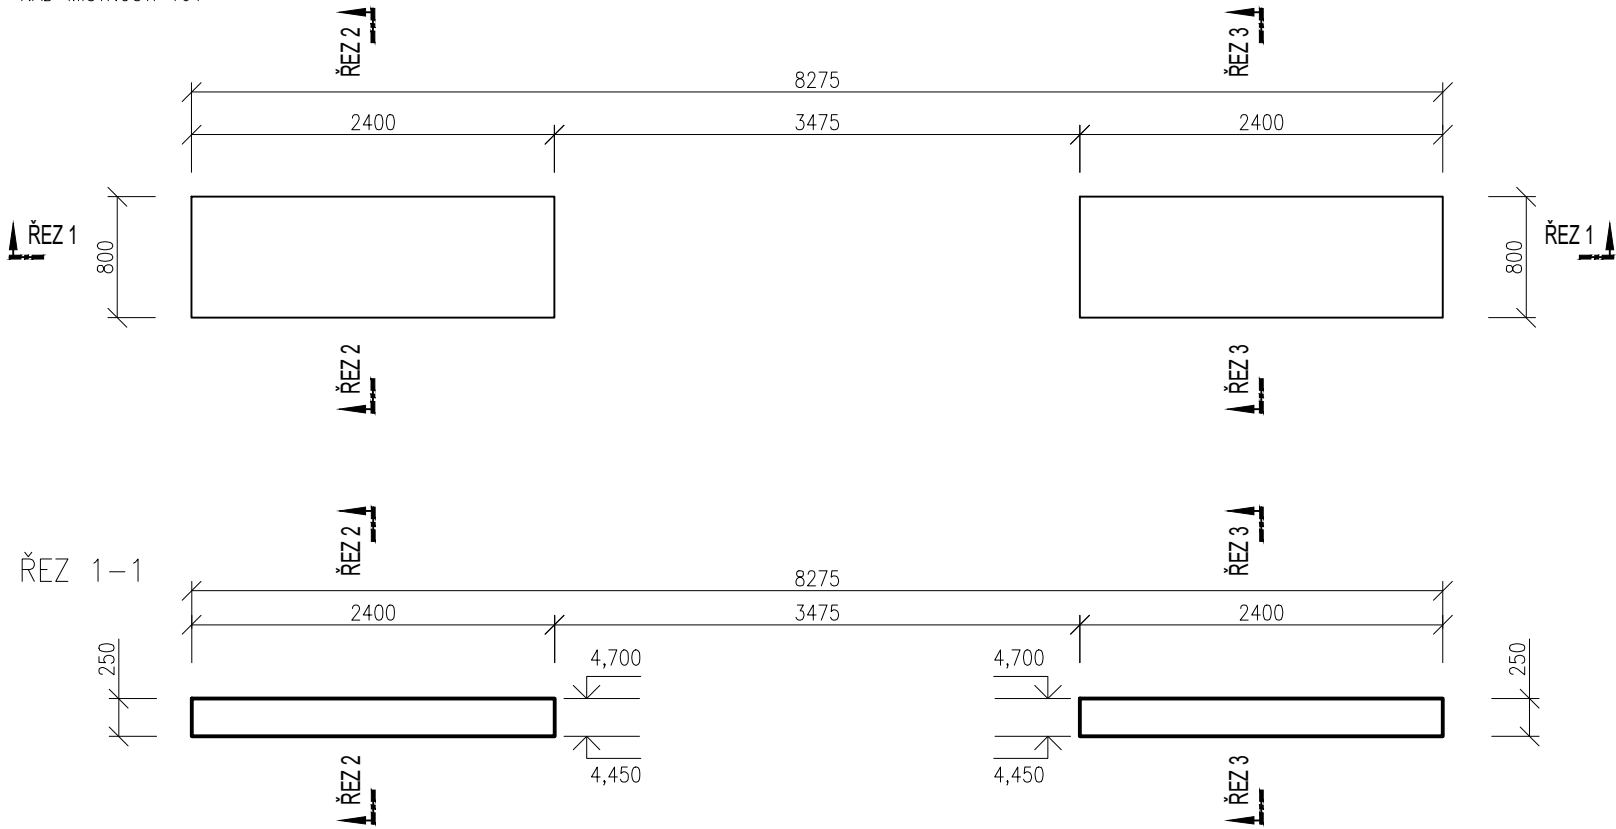

PŮDORYS
NAD MÍSTNOSTÍ 108 A 103

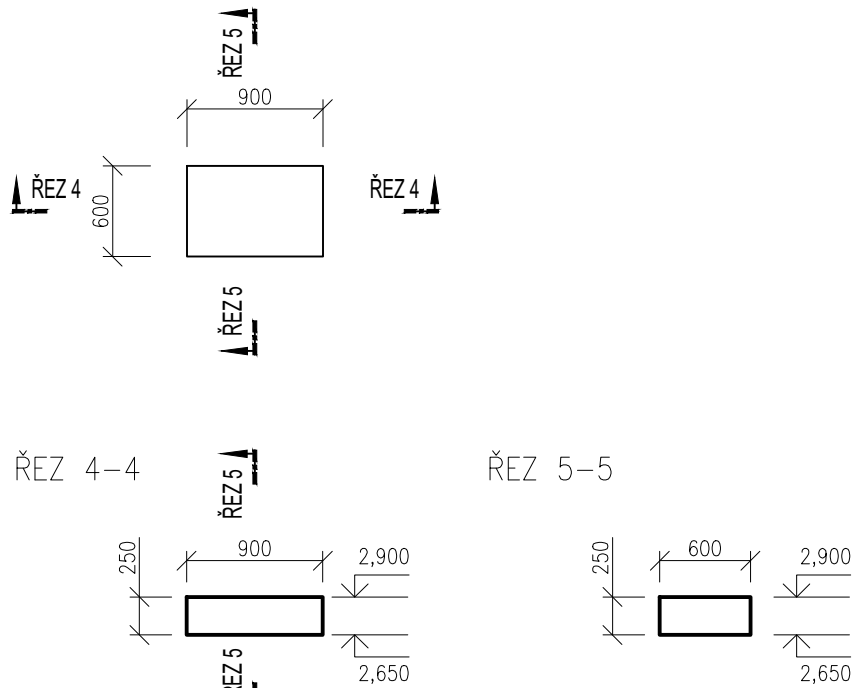

POZNÁMKY:

NAVRŽENO PODLE ČSN EN 1992-1-1

BETON: C25/30; XC2
Dle ČSN EN 206
D_{max} 16-S3
Modul pružnosti 32 GPa podle ČSN ISO 6784

KUBATURA: DOBETONÁVKY CELKEM 1.095 m³

VÝZTUŽ: B500B

DRUH PRÁCE	NÁVRH NOSNÝCH KONSTRUKCÍ		REFORZ Ing. MICHAL PREKOP Ing. PETR KELAR	
VYPRACOVAL	Ing. VOJTĚCH KOZÁČEK			
KONTROLOVAL	Ing. PETR KELAR			
STAVEBNÍK	MĚSTO KROMĚŘÍŽ, VELKÉ NÁMĚSTÍ 115/1, KROMĚŘÍŽ 767 01			
MÍSTO STAVBY	767 01 KROMĚŘÍŽ, K.Ú. KROMĚŘÍŽ [674834], PARC. Č. ST. 6115		Reforz.statika@gmail.com, 775 900 355 774 661 682	
NÁZEV STAVBY	ADMINISTRATIVNÍ BUDOVA - SPISOVNA MĚÚ KROMĚŘÍŽ		FORMÁT	3 A4
STAVEBNÍ OBJEKT			DATUM	04/2023
ČÁST	D.1.2 STAVEBNĚ KONSTRUKČNÍ ŘEŠENÍ		STUPEŇ PD	DPS
OBSAH:	VÝKRES TVARŮ ŽB DOBETONÁVEK STROPU		MEŘITKO 1:50	Č. VÝKRESU D.1.2.03