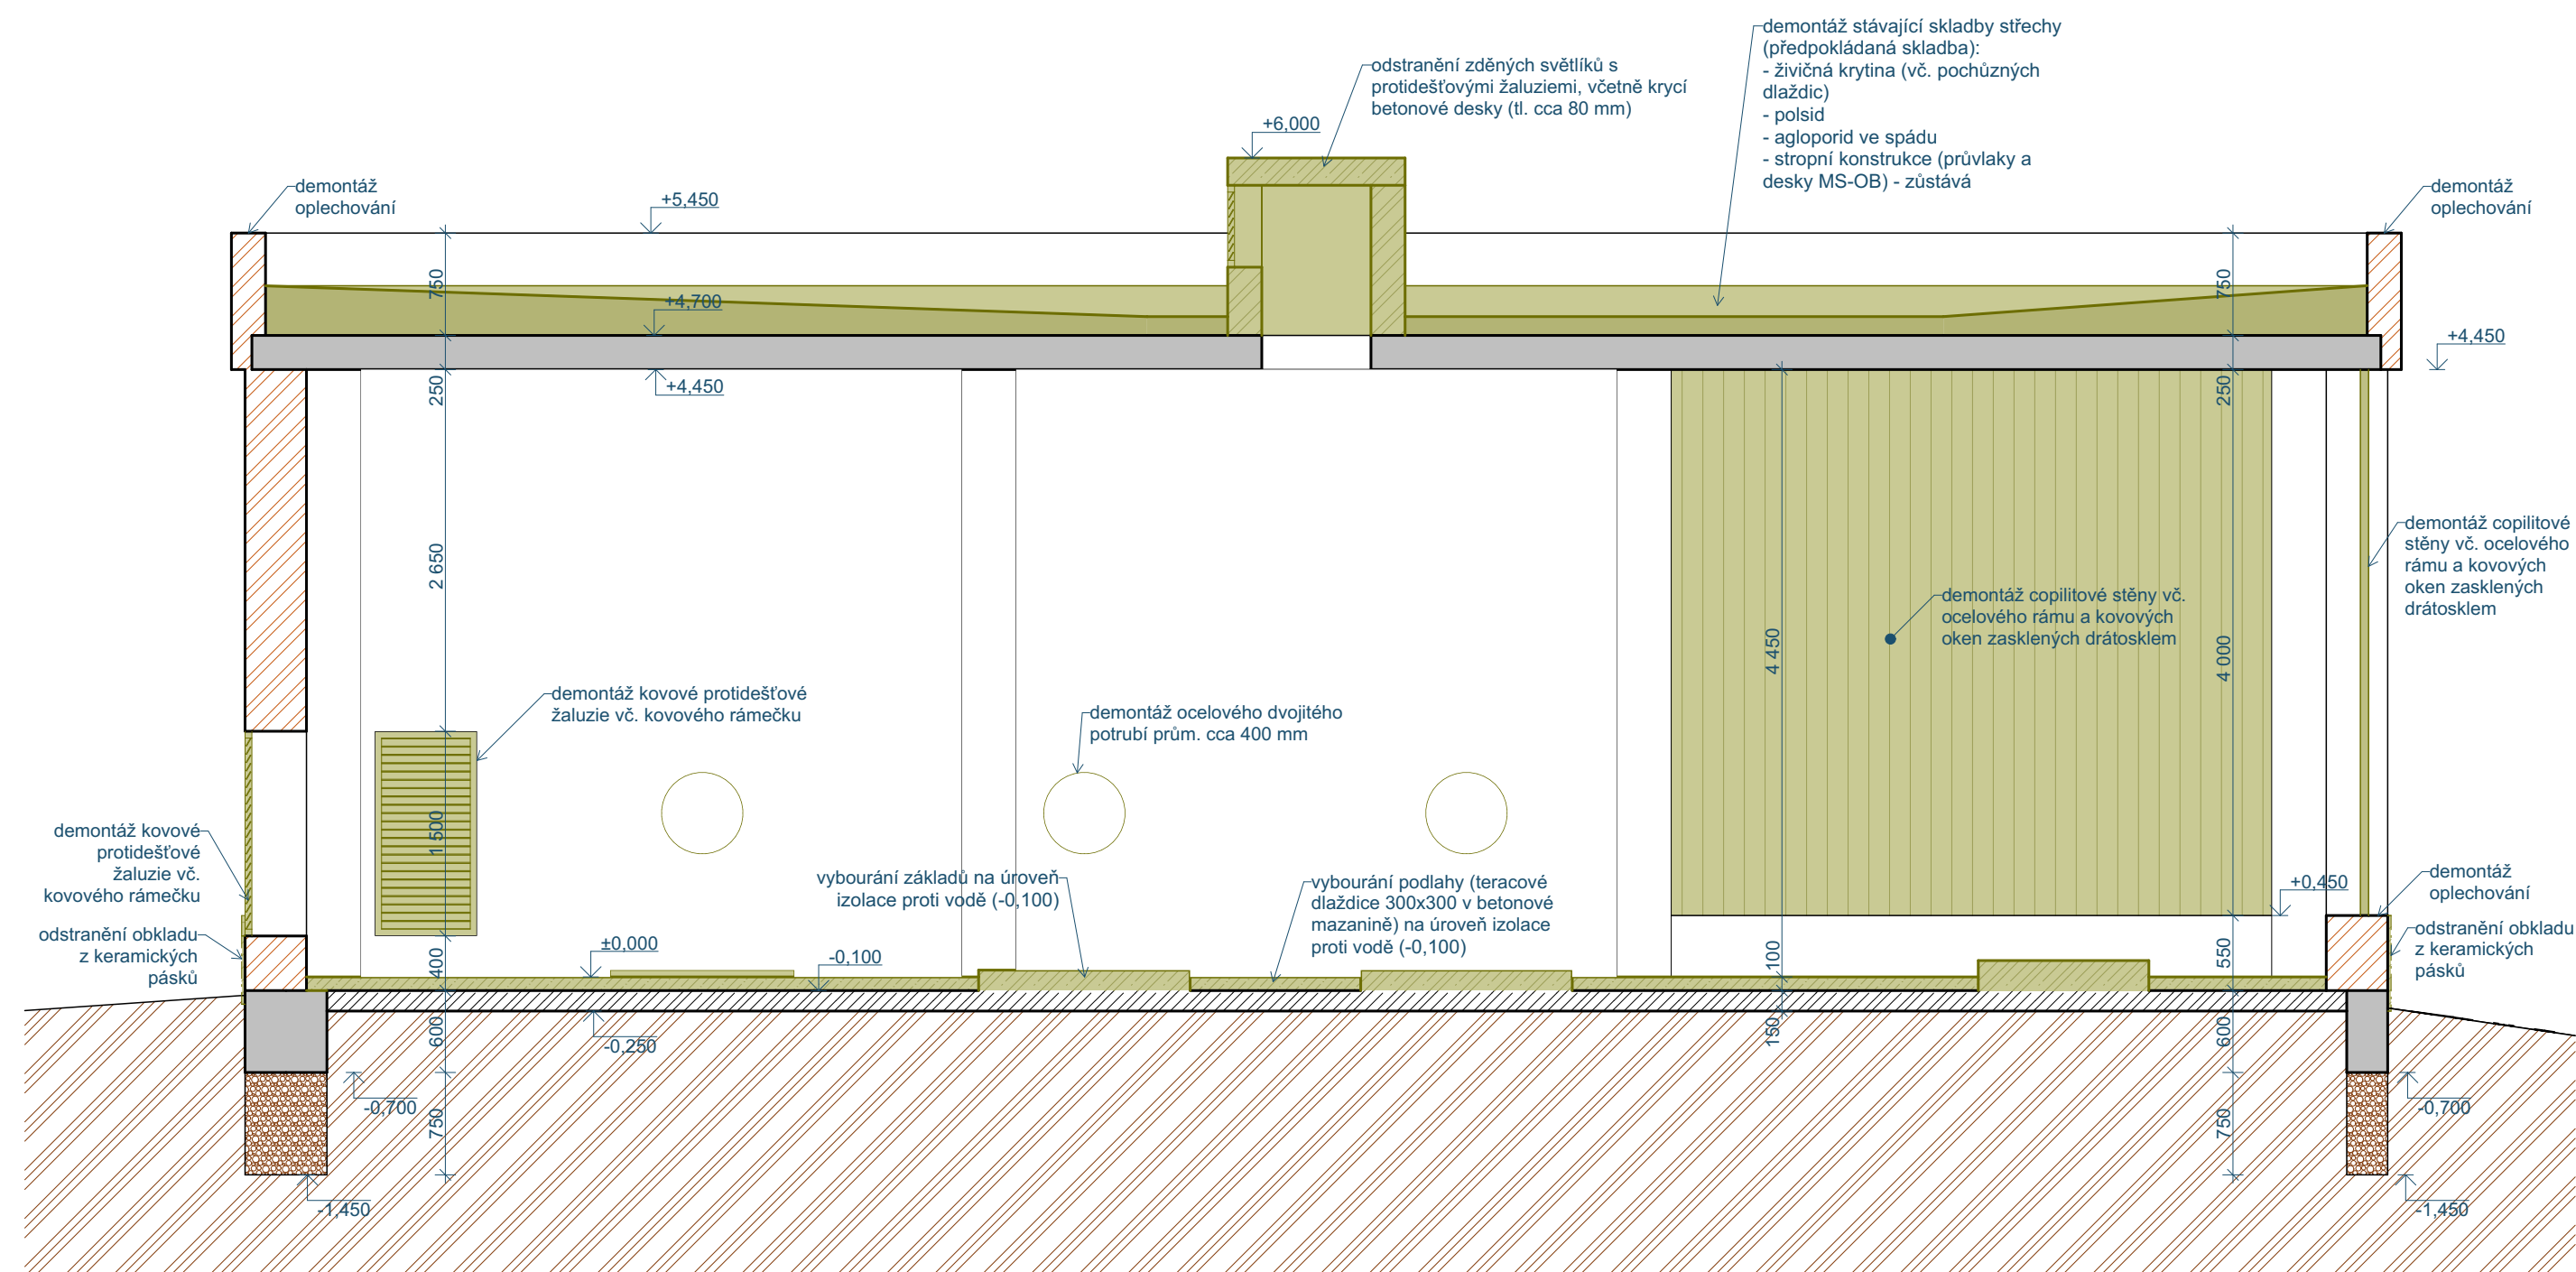
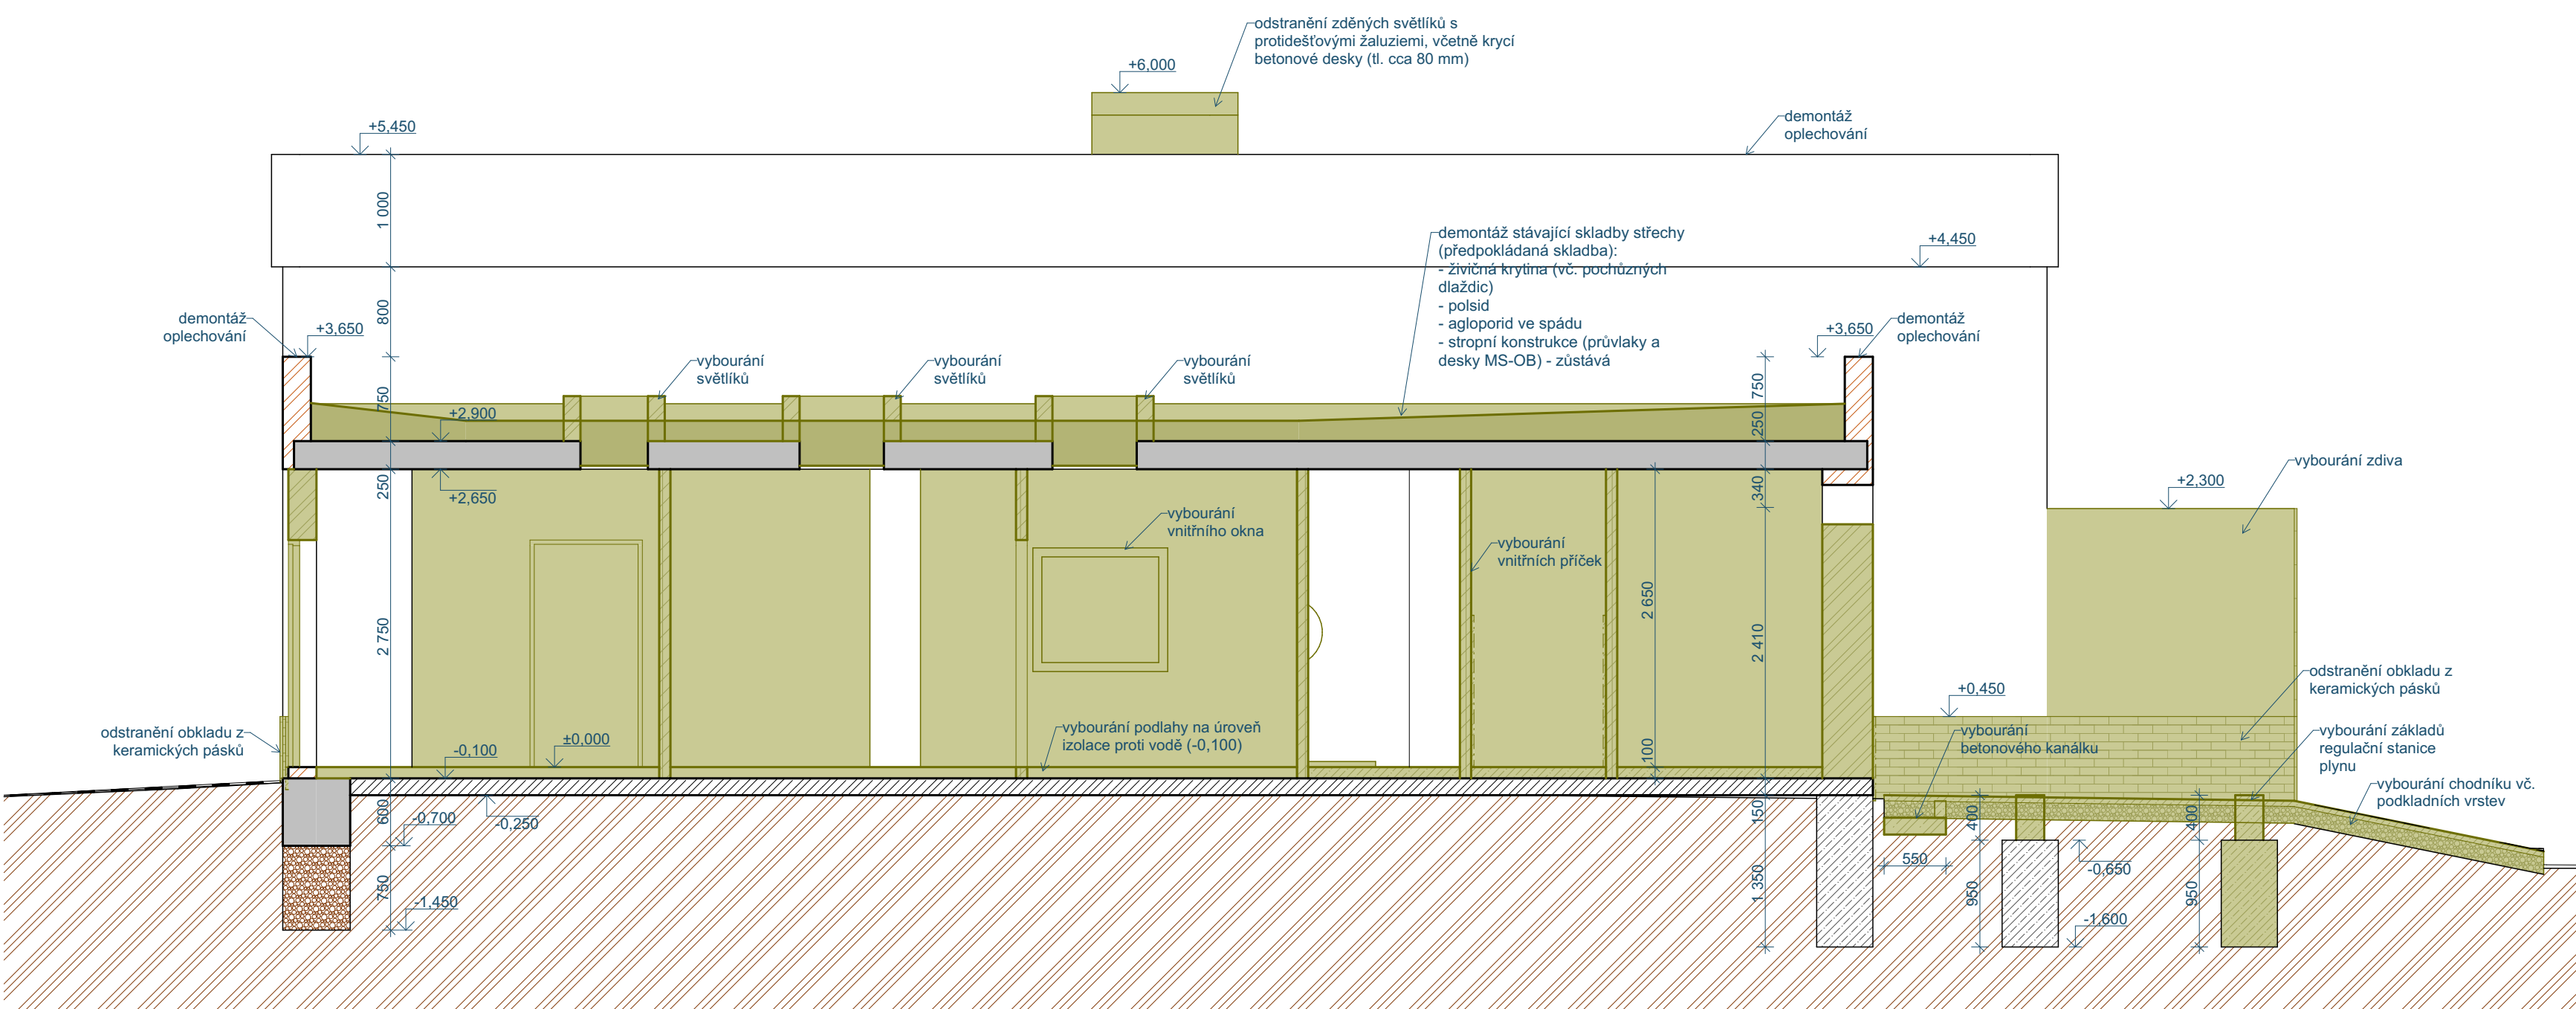


B1

## Řez B1





 
 
 




1:50



POZNÁMKA:

- Poznámky o bezpečnosti práce a rozsahu bourání jsou uvedeny na výkresech půdorysů bourání.

Materiály		
Stav	Náhled	Jméno
Bourané		Beton prostý
		Cihly duté pálené
		Keramické tvárnice
Stávající		Beton prostý
		Betononová mazanina
		Cihly duté pálené
		Keramické tvárnice
		Štěrkopisek
		Železobetonový prefabrikát

NÁZEV STAVBY		Administrativní budova - spisovna MěÚ Kroměříž			
INVESTOR		GENERÁLNÍ PROJEKTANT		ČÍSLO PARÉ	
<b>Město Kroměříž</b> Velké náměstí 115/1 Kroměříž 767 01		 <b>projece a dozor staveb, s.r.o.</b> Lesní čtvrť III/3726, 76001 Zlín info@k-ing.cz    www.k-ing.cz			
ODPOVEDNÝ PROJEKTANT	VYPRACOVAL	HLAVNÍ INŽENÝR PROJEKTU			
Ing. Boris Kovanda	Ing. Zdeněk Vendolský	Ing. Boris Kovanda			
OBJEKT					
Administrativní budova					
ČÁST DOKUMENTACE					
SO01.1	Architektonicko stavební řešení				
NÁZEV VÝKRESU				ČÍSLO VÝKRESU	
Řezy B, B1, B2 - stávající stav - bourací práce					
OBJEKT	ZAKÁZKOVÉ ČÍSLO	MĚŘÍTKO	DATUM	STUPEŇ	SO01.1.5
SO 01	04/2022	1:50	duben 2023	DPS	