




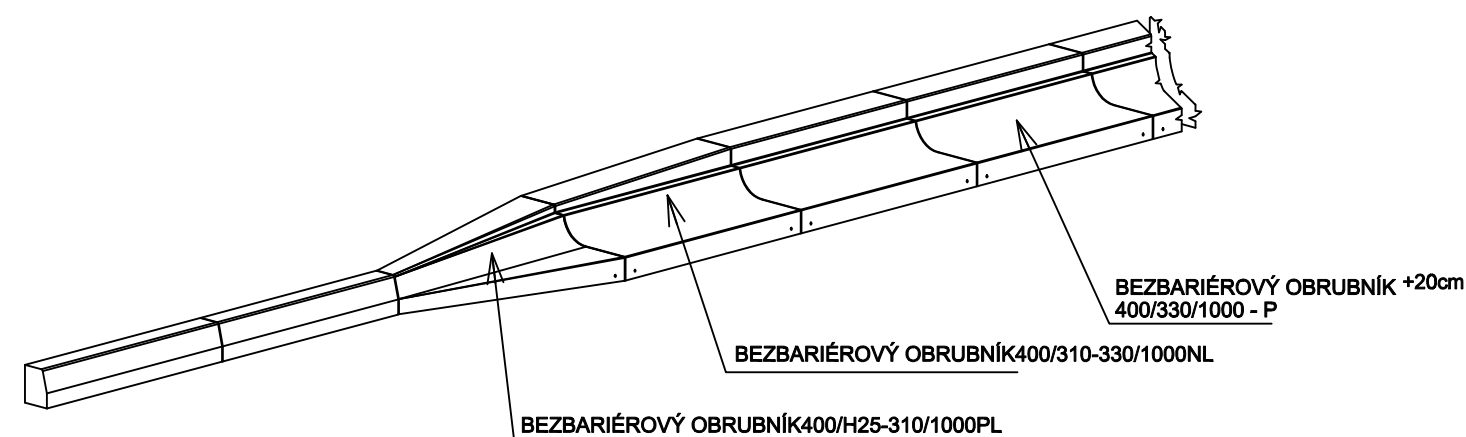

DRUH DLAŽBY : STANDARDNÍ BETONOVÁ DLAŽBA ŠEDÁ 200x200x60mm

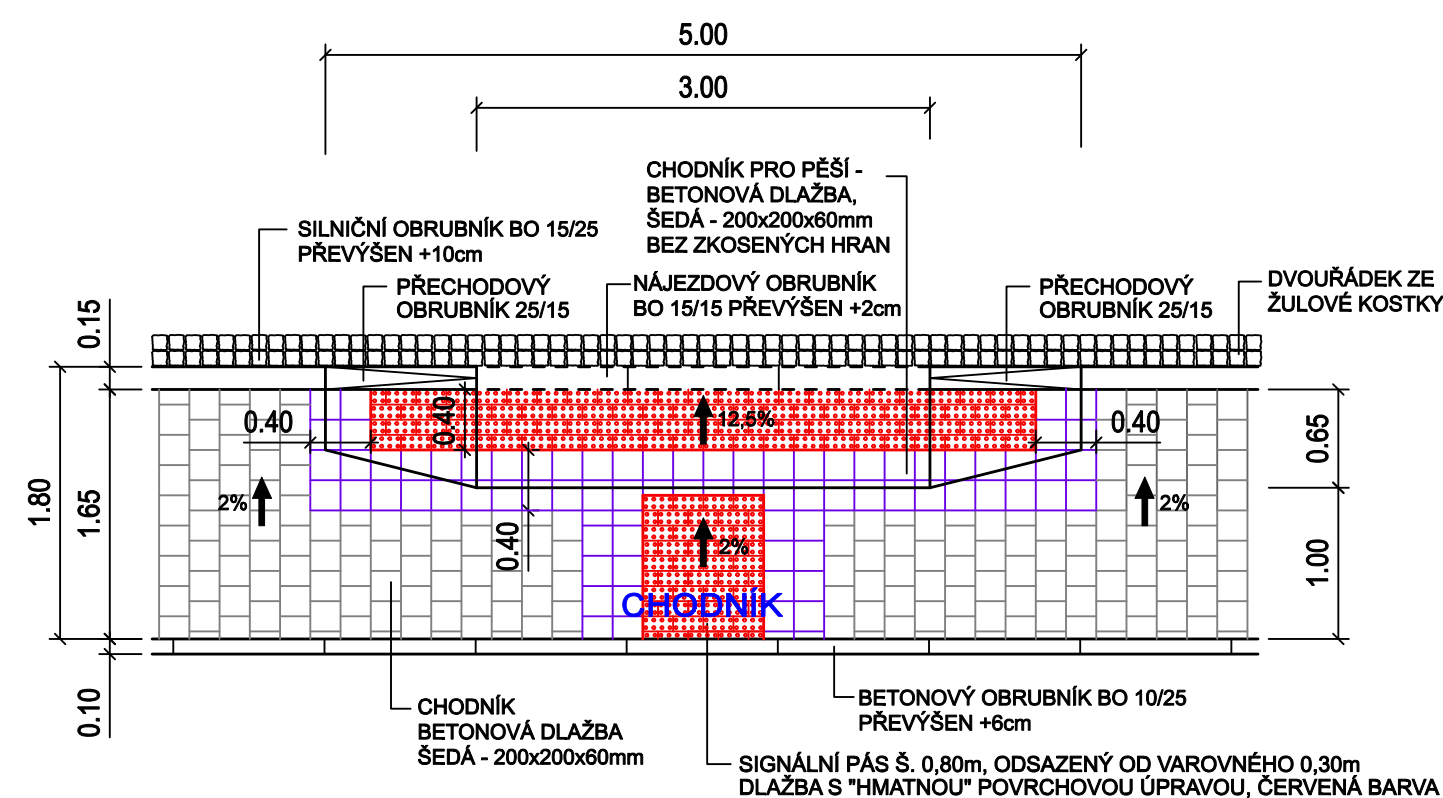

DRUH DLAŽBY : STANDARDNÍ BETONOVÁ DLAŽBA ŠEDÁ 200x200x60mm

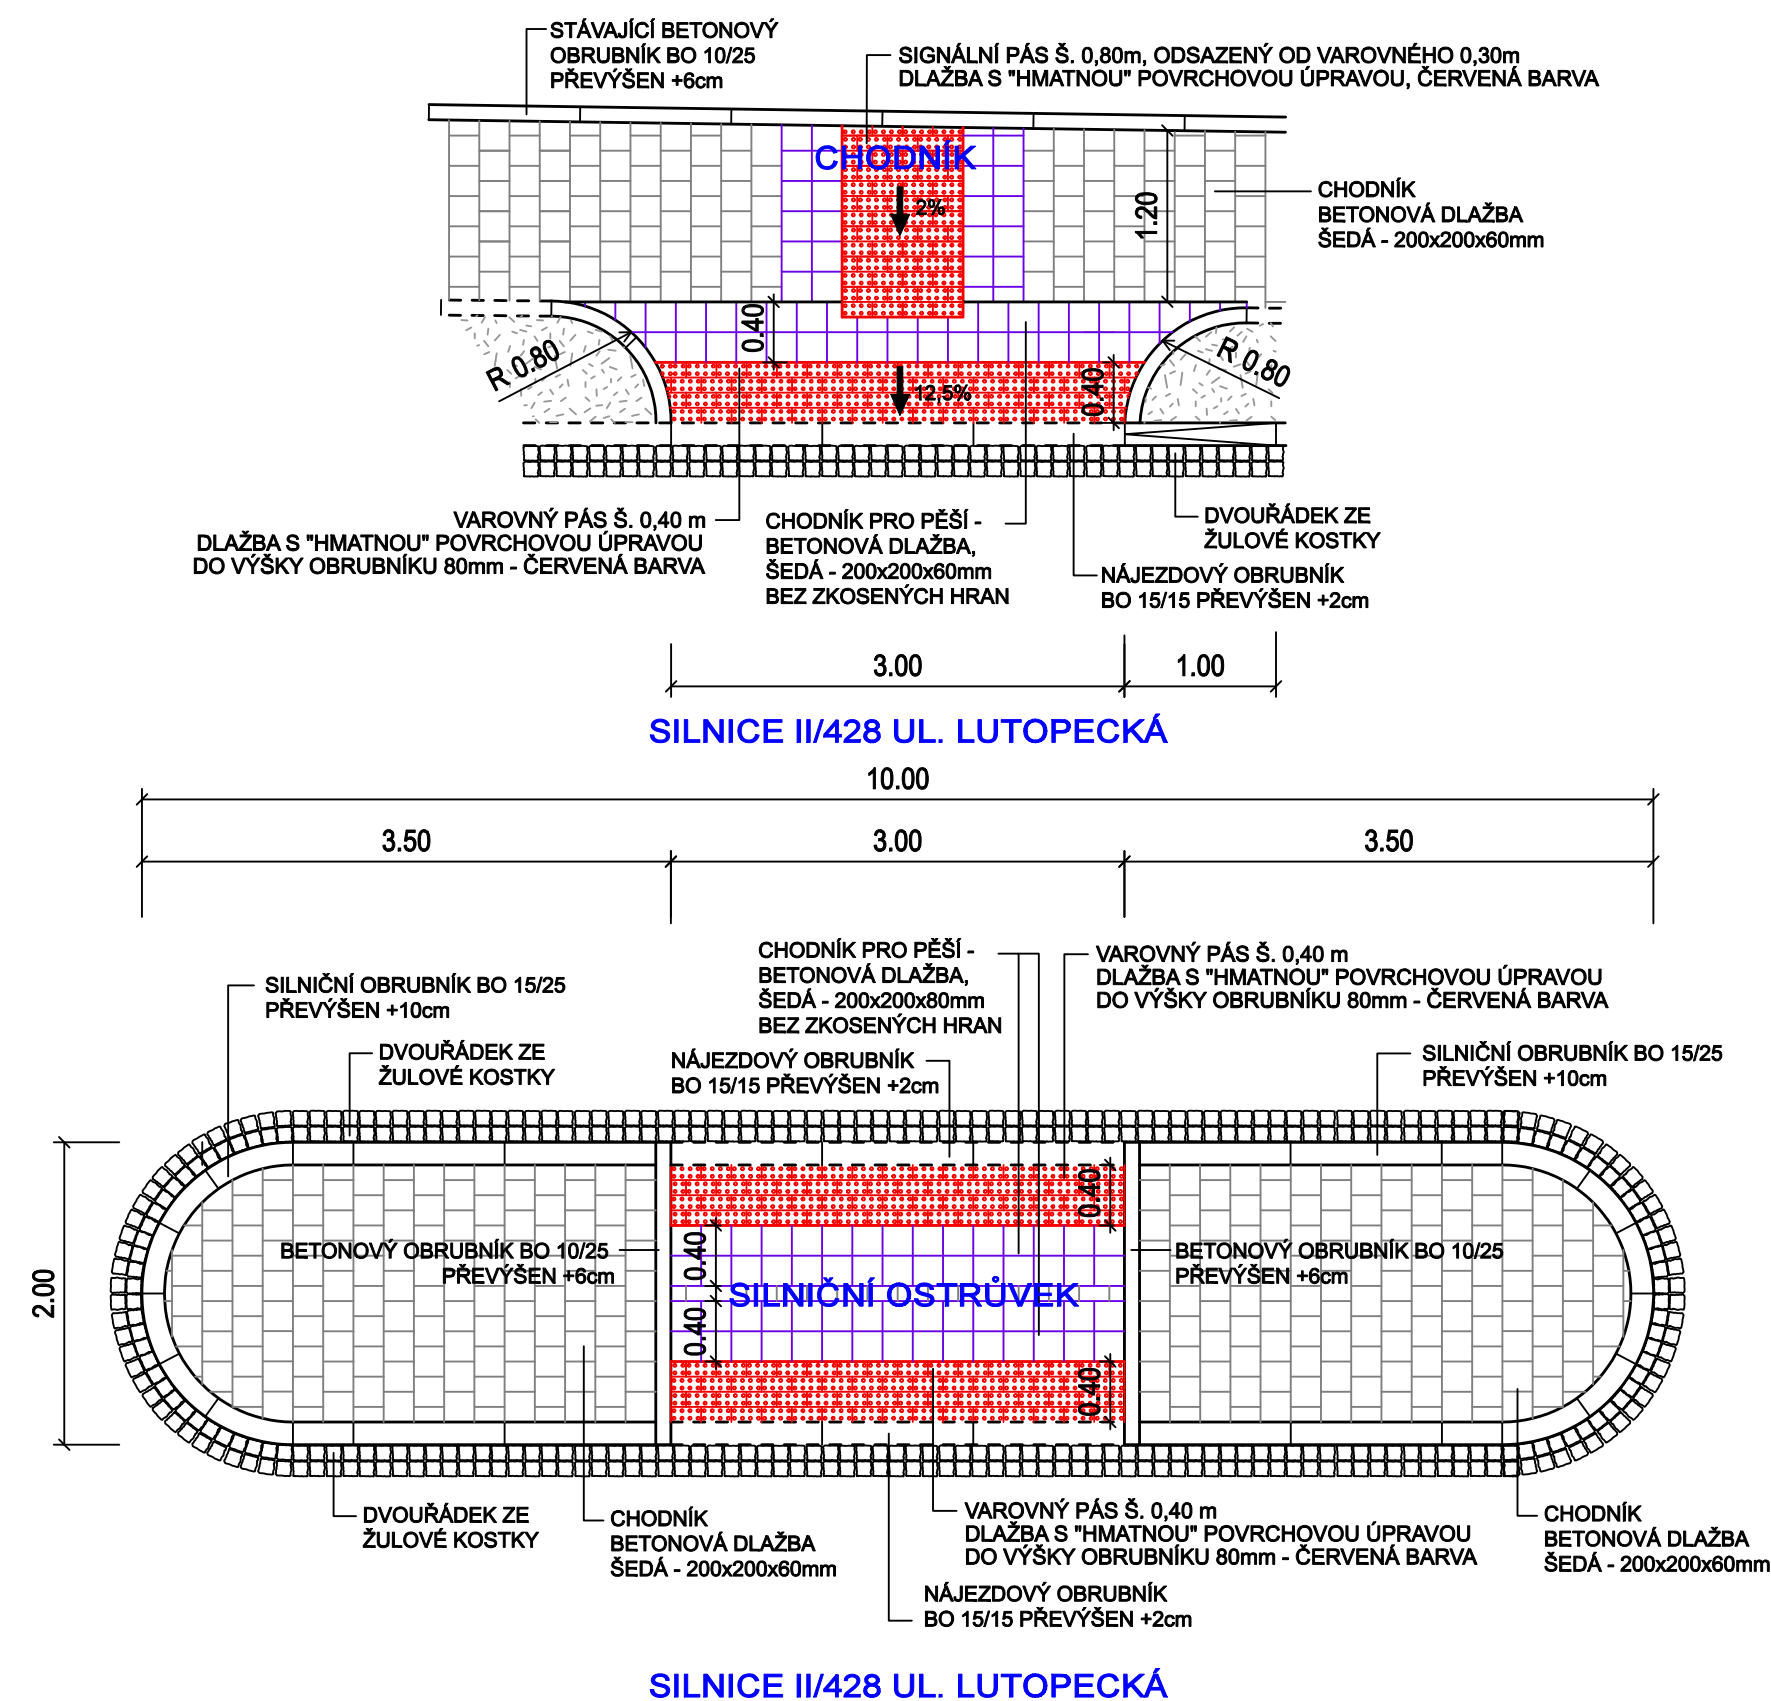

NAVRHOVAL	YYPRACOVAL	<div style="text-align: right;"> Zdeněk Vladyka Na Honech I, 5540, 760 05 - Zlín IČO - 76532232 </div>			
ZDENĚK VLADYKA	ZDENĚK VLADYKA				
					
INVESTOR	Město Kroměříž, Velké náměstí 115, 767 01 Kroměříž				
STAVBA	CHODNÍK A ZASTÁVKOVÝ ZÁLIV NA ULICI LUTOPECKÁ, KROMĚŘÍŽ	FORMÁT:	8 A4	ÚČEL:	DUR+DSP+DPS
OBJEKT	SO 101 - CHODNÍK PRO PEŠÍ SO 102 - ZASTÁVKOVÝ ZÁLIV	DATUM:	10/2020	ZAK.ČÍSLO:	ZV 10-2020
OBSAH	VZOROVÉ USPOŘÁDÁNÍ AUTOBUSOVÉ ZASTÁVKY, DETAIL MÍSTA PRO PŘECHÁZENÍ	PROFESE:	10	KOMUNIKACE	
		MĚR:	1:50	Č.V.:	08
					Č.REVIZE:

POVRCH PLOCHY DO VZDÁLENOSTI NEJMÉNĚ 250mm OD SIGNÁLNÍHO A VAROVNÉHO PÁSU MUSÍ BÝT ROVINNÝ PŘI DODRŽENÍ POŽADAVKU NA PROTISKLUZNÉ VLASTNOSTI A MUSÍ BÝT VŮČI HMATNÉMU PÁSU VIZUÁLNĚ KONTRASTNÍ