


Rozhled pro zastavení a rozhledové vzdálenosti stávajícího sjezdu a přechodu

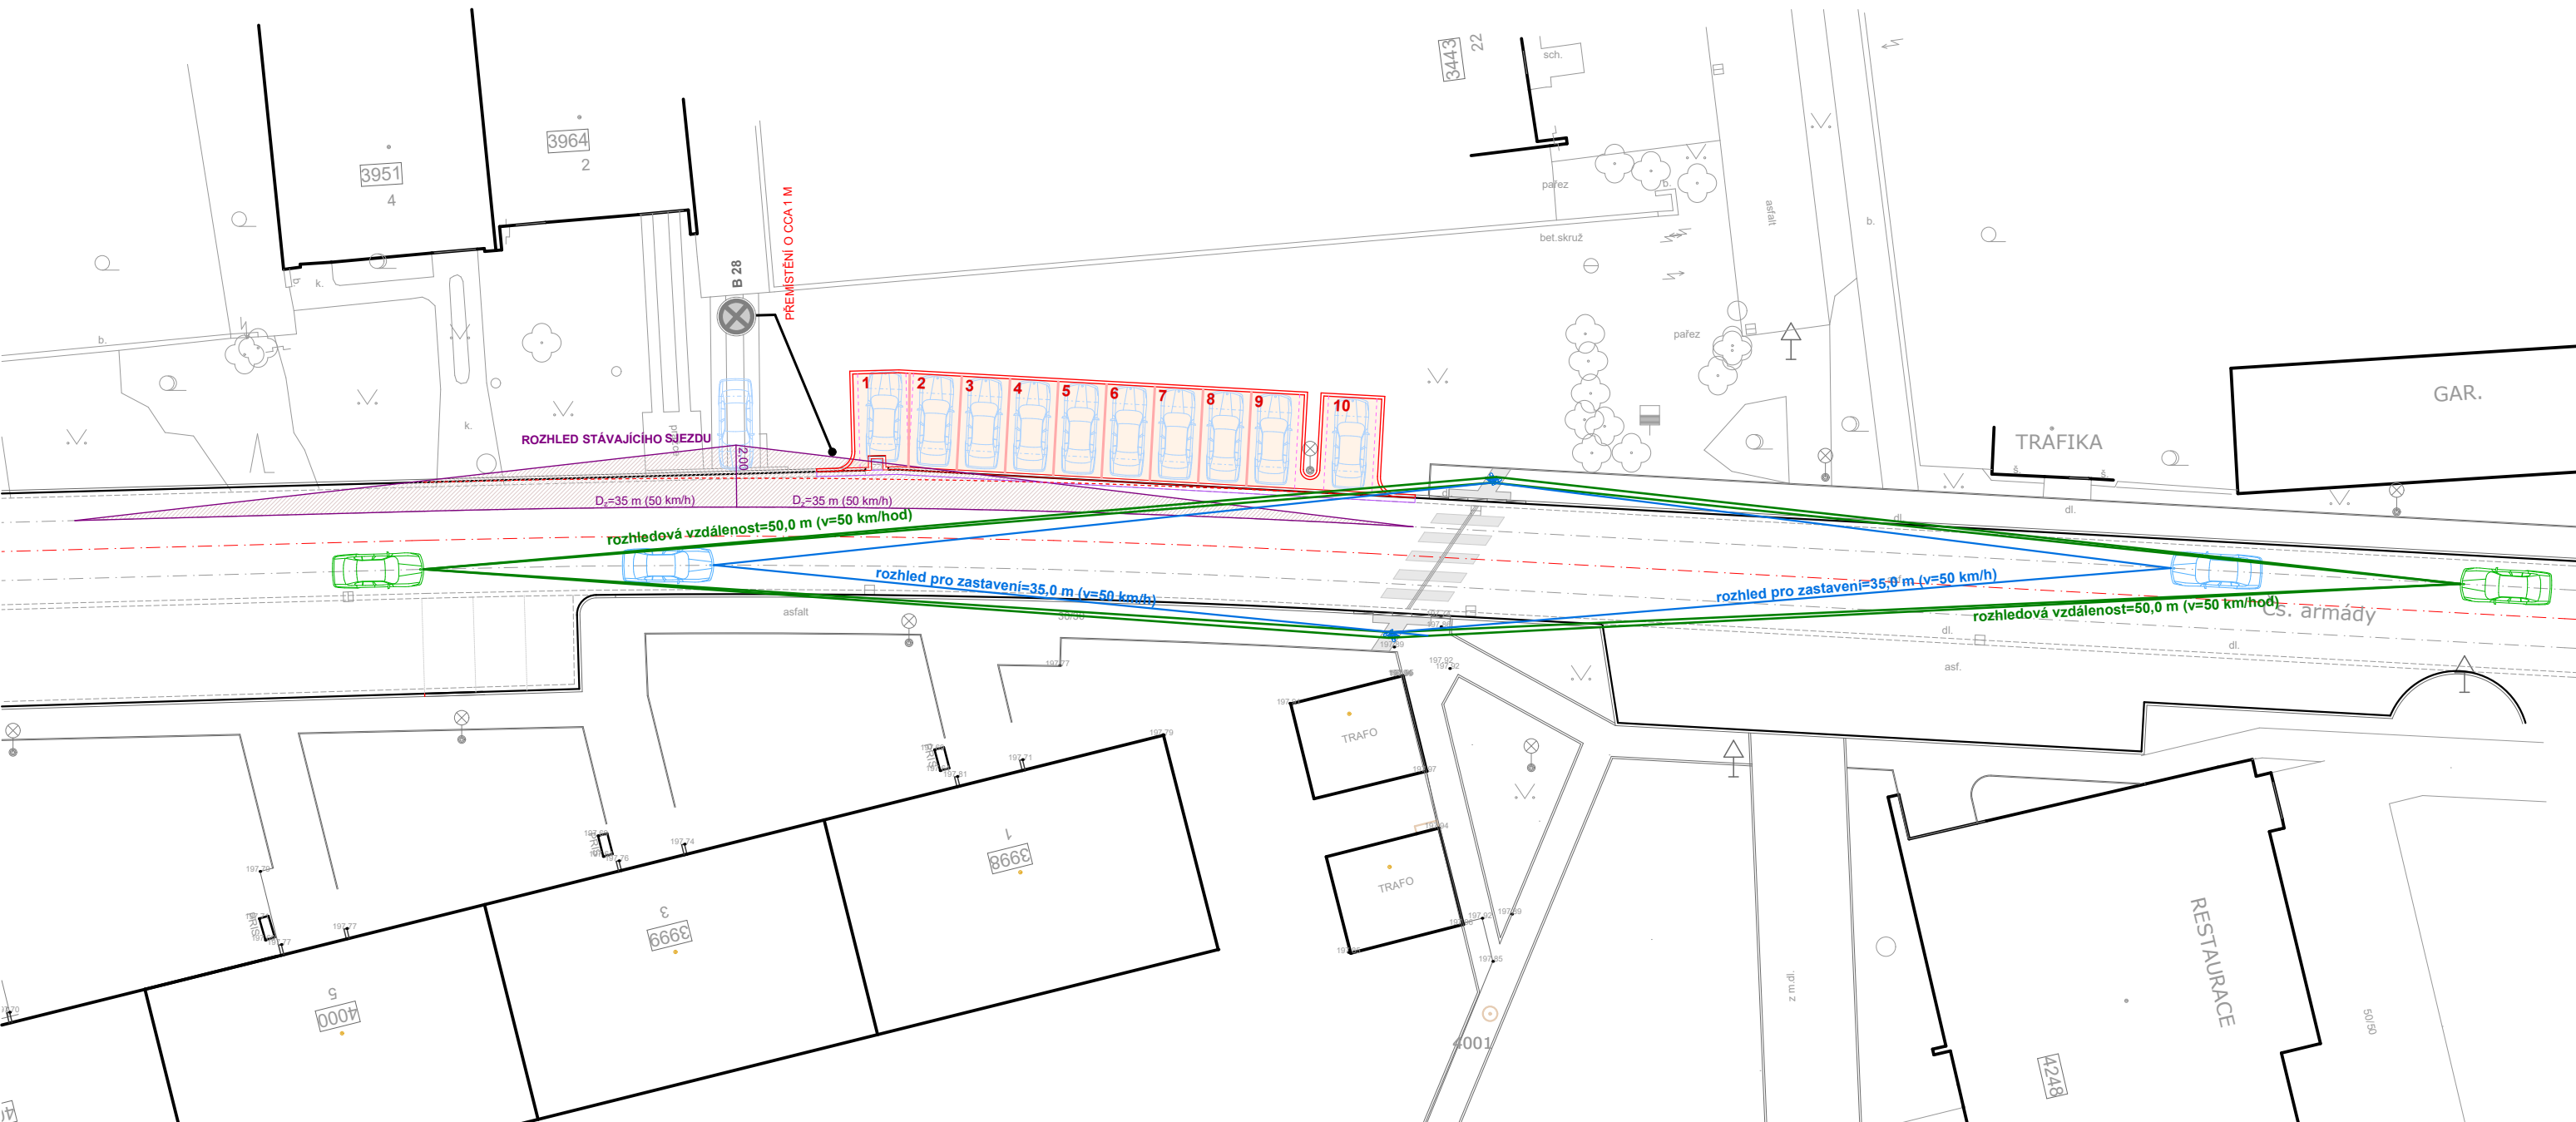

Posouzení rozhledových poměrů

Rozhled pro zastavení je posuzován vzhledem ke stávajícímu sjezdu a přechodu pro chodce

Rozhledové poměry sjezdu jsou posuzovány na maximální povolenou rychlost **50 km/hod.**

Maximální povolená (návrhová) rychlost : 50 km/hod

Rozhled pro zastavení : 35 m

Do horizontálního paprsku rozhledu nezasahují žádné překážky. Viditelnost v obou směrech splňuje normové požadavky.

Rozhledové poměry pro přechod jsou posuzovány na maximální povolenou rychlost **50 km/hod.**

Maximální povolená (návrhová) rychlost : 50 km/hod

Rozhled pro zastavení : 35 m od hrany přechodu

Rozhledová vzdálenost na čekací plochy : 50 m od hraný přechodu

Rozhledová vzdálenost z čekací plochy : 50 m od hraný přechodu

Rozlišitelnost : 100 m

Do horizontálního paprsku rozhledu nezasahují žádné překážky.

Viditelnost auta a chodce v obou směrech splňuje normové požadavky.



Michal FIANTA

IČ 761 78 048

Lubná 121, 767 01 Lubná


gsm 774 411 444

anta.michal@mfprojekt.cz

teliér :

Prusinovského 203, 767 01 Kroměříž

PROJEKČNÍ A INŽENÝRSKÁ ČINNOST

Vypracoval		Zodp. proj. profese	Autorizovaná osoba	 <div>mfprojekt.cz ateliér : Prusinovského 203, 767 01 Kroměříž PROJEKČNÍ A INŽENÝRSKÁ ČINNOST</div>	
Michal Fianta		Michal Fianta	Ing. Josef Šico		
				FORMÁT	2 x A4
Místo stavby:		ul. ČS armády, Kroměříž		DATUM	05 / 2023
Investor:		Město Kroměříž, Velké náměstí 115/1, 767 01 Kroměříž		STUPEŇ	společné ÚŘ a SP
STAVBA	Odstavné stání na ulici ČS armády, Kroměříž			MĚŘÍTKO	1: 300
OBJEKT				101 Odstavné stání	
	C. Situační výkresy			ZAKÁZKOVÉ ČÍSLO	23 - 459
OBSAH	Posouzení rozhledových poměrů			ARCHIVNÍ ČÍSLO	ČÍSLO VÝKRESU
				2023 - 459	C. 004