



2

3D Pohled_Dětský 2

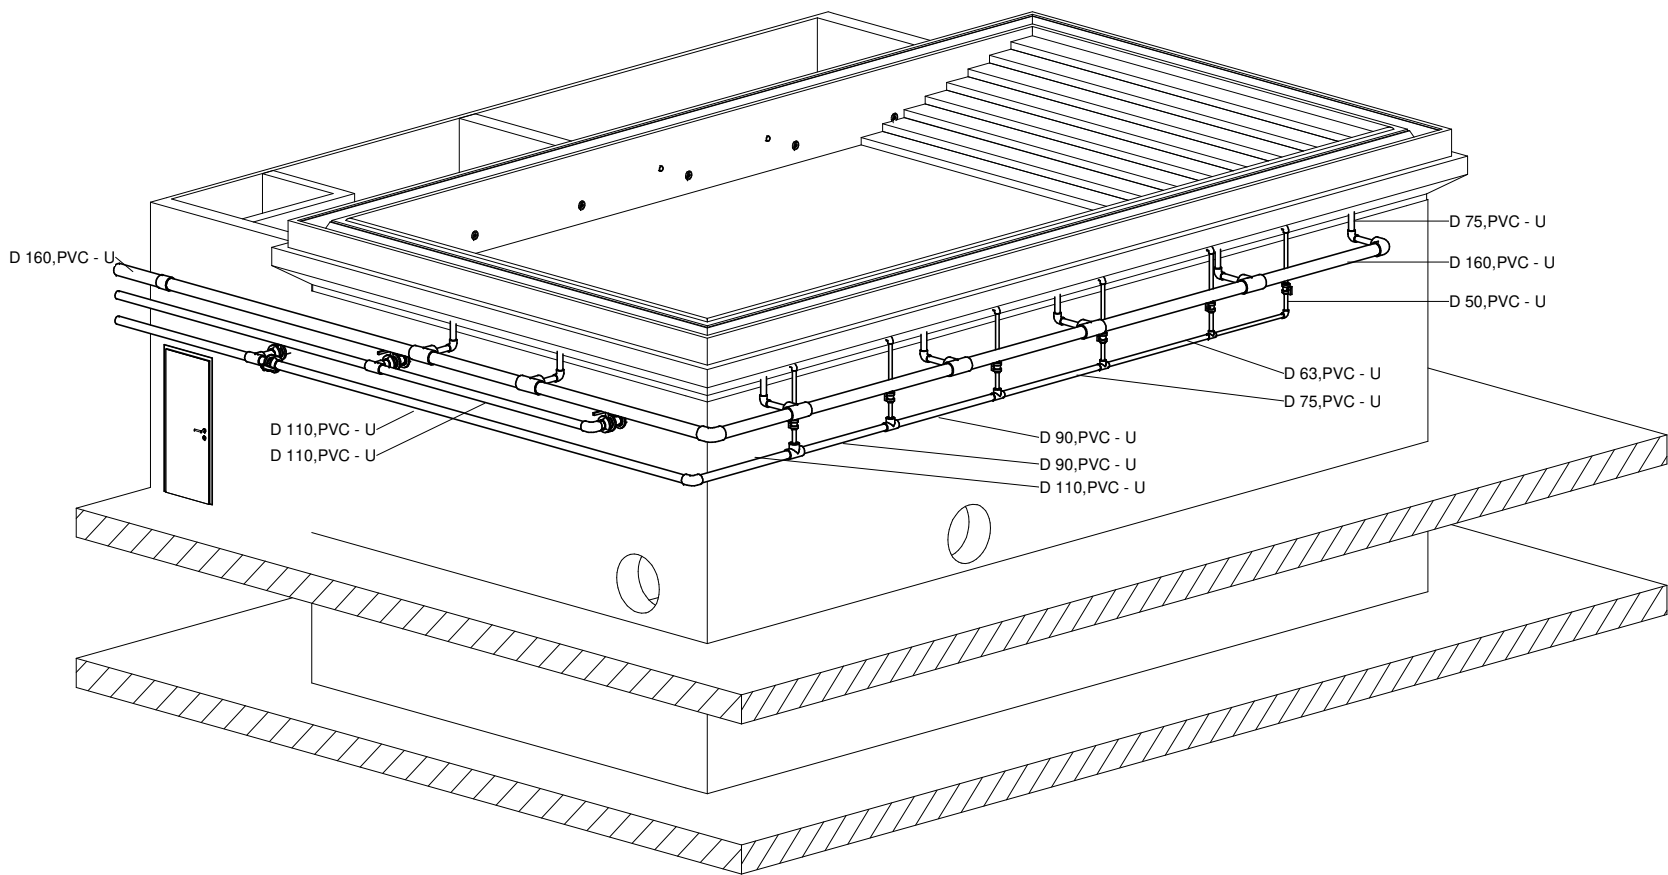


1

3D Pohled_Dětský 1

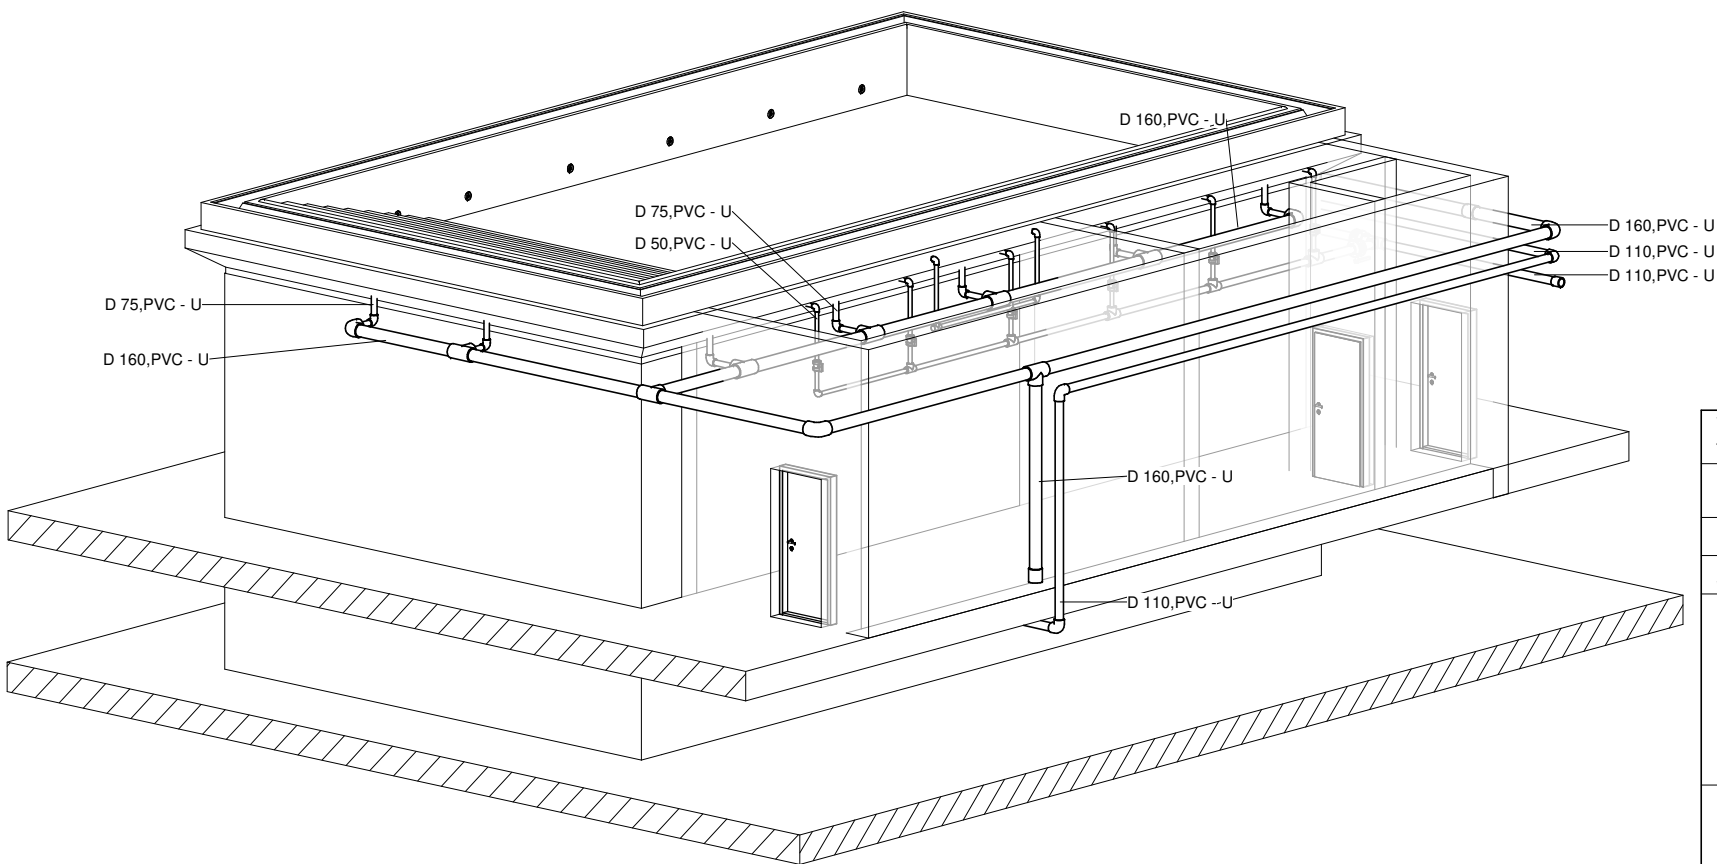

±0 ≅

VYPRACOVAL TOMÁŠ RAŠKA	ODP.PROJ.PROFESE TOMÁŠ RAŠKA	KONTROLOVAL MAREK JURÁK	HL.INŽ.PROJEKTU	<div>CENTROPROJEKT GROUP a.s. ŠTEFÁNIKOVA 167 760 01 ZLÍN</div> <div> CENTROPROJEKT</div>			
MÍSTO STAVBY: Kroměříž							
STAVEBNÍK: Sportovní zařízení města Kroměříže, p.o. Obvodová 3965, 767 01 Kroměříž							
KROMĚŘÍŽ Rekonstrukce plaveckého a dětského bazénu PS 01 BAZÉNOVÁ TECHNOLOGIE				FORMÁT	A3		
				DATUM	09/2023		
				STUPEŇ	DVZ		
				MĚŘÍTKO	1:100		
				ZAK.ČÍSLO: 230616Q			
3D pohledy - Dětský bazén				ARCHIVNÍ KÓD	PROF. W	Č.VÝKRESU 004	DOD.