


LEGENDA MÍSTNOSTÍ

| Číslo | Účel | Místnost | PL (m²) |
|-------|------------------------------------|----------|---------|
| 101 | Jedna | | 306,00 |
| 102 | Mytí biřetě nádoby | | 24,25 |
| 103 | Mytí nádoby | | 14,00 |
| 104 | Připravna zeleniny | | 18,80 |
| 105 | Úklid a sklad čistících prostředků | | 5,70 |
| 106 | Vana | | 66,25 |
| 107 | Výdej jídel | | 35,70 |
| 108 | Suchý sklad | | 7,75 |
| 109 | Strojovna vzduchotechniky | | 9,40 |
| 110 | Suchý sklad | | 18,00 |
| 111 | Lehnice | | 10,50 |
| 112 | Chodba | | 20,55 |
| 113 | Připrava těsta a moučníků | | 20,80 |
| 114 | Připrava masa | | 17,00 |
| 115 | Kancelář | | 13,40 |
| 116 | Přijím zásob | | 17,60 |
| 117 | Sklad odpadků | | 3,80 |
| 118 | Lehnice | | 21,60 |
| 119 | Hrubá příprava brambor a zeleniny | | 14,80 |
| 120 | Sklad ovoce a zeleniny | | 16,35 |
| 121 | Šatna zaměstnanců | | 16,82 |
| 122 | Sprcha zaměstnanců | | 1,63 |
| 123 | Chodba | | 10,70 |
| 124 | WC muži | | 3,00 |
| 125 | WC ženy | | 2,10 |
| 126 | Chodba | | 45,50 |
| 127 | Kancelář | | 19,45 |
| 128 | Vstupní hala | | 77,15 |
| 129 | Předstříd dívk | | 3,65 |
| 130 | WC dívky | | 7,20 |
| 131 | Úklidová komora | | 1,55 |
| 132 | Předstříd chlapci | | 3,88 |
| 133 | WC chlapci | | 8,00 |
| 134 | Umývána | | 24,75 |

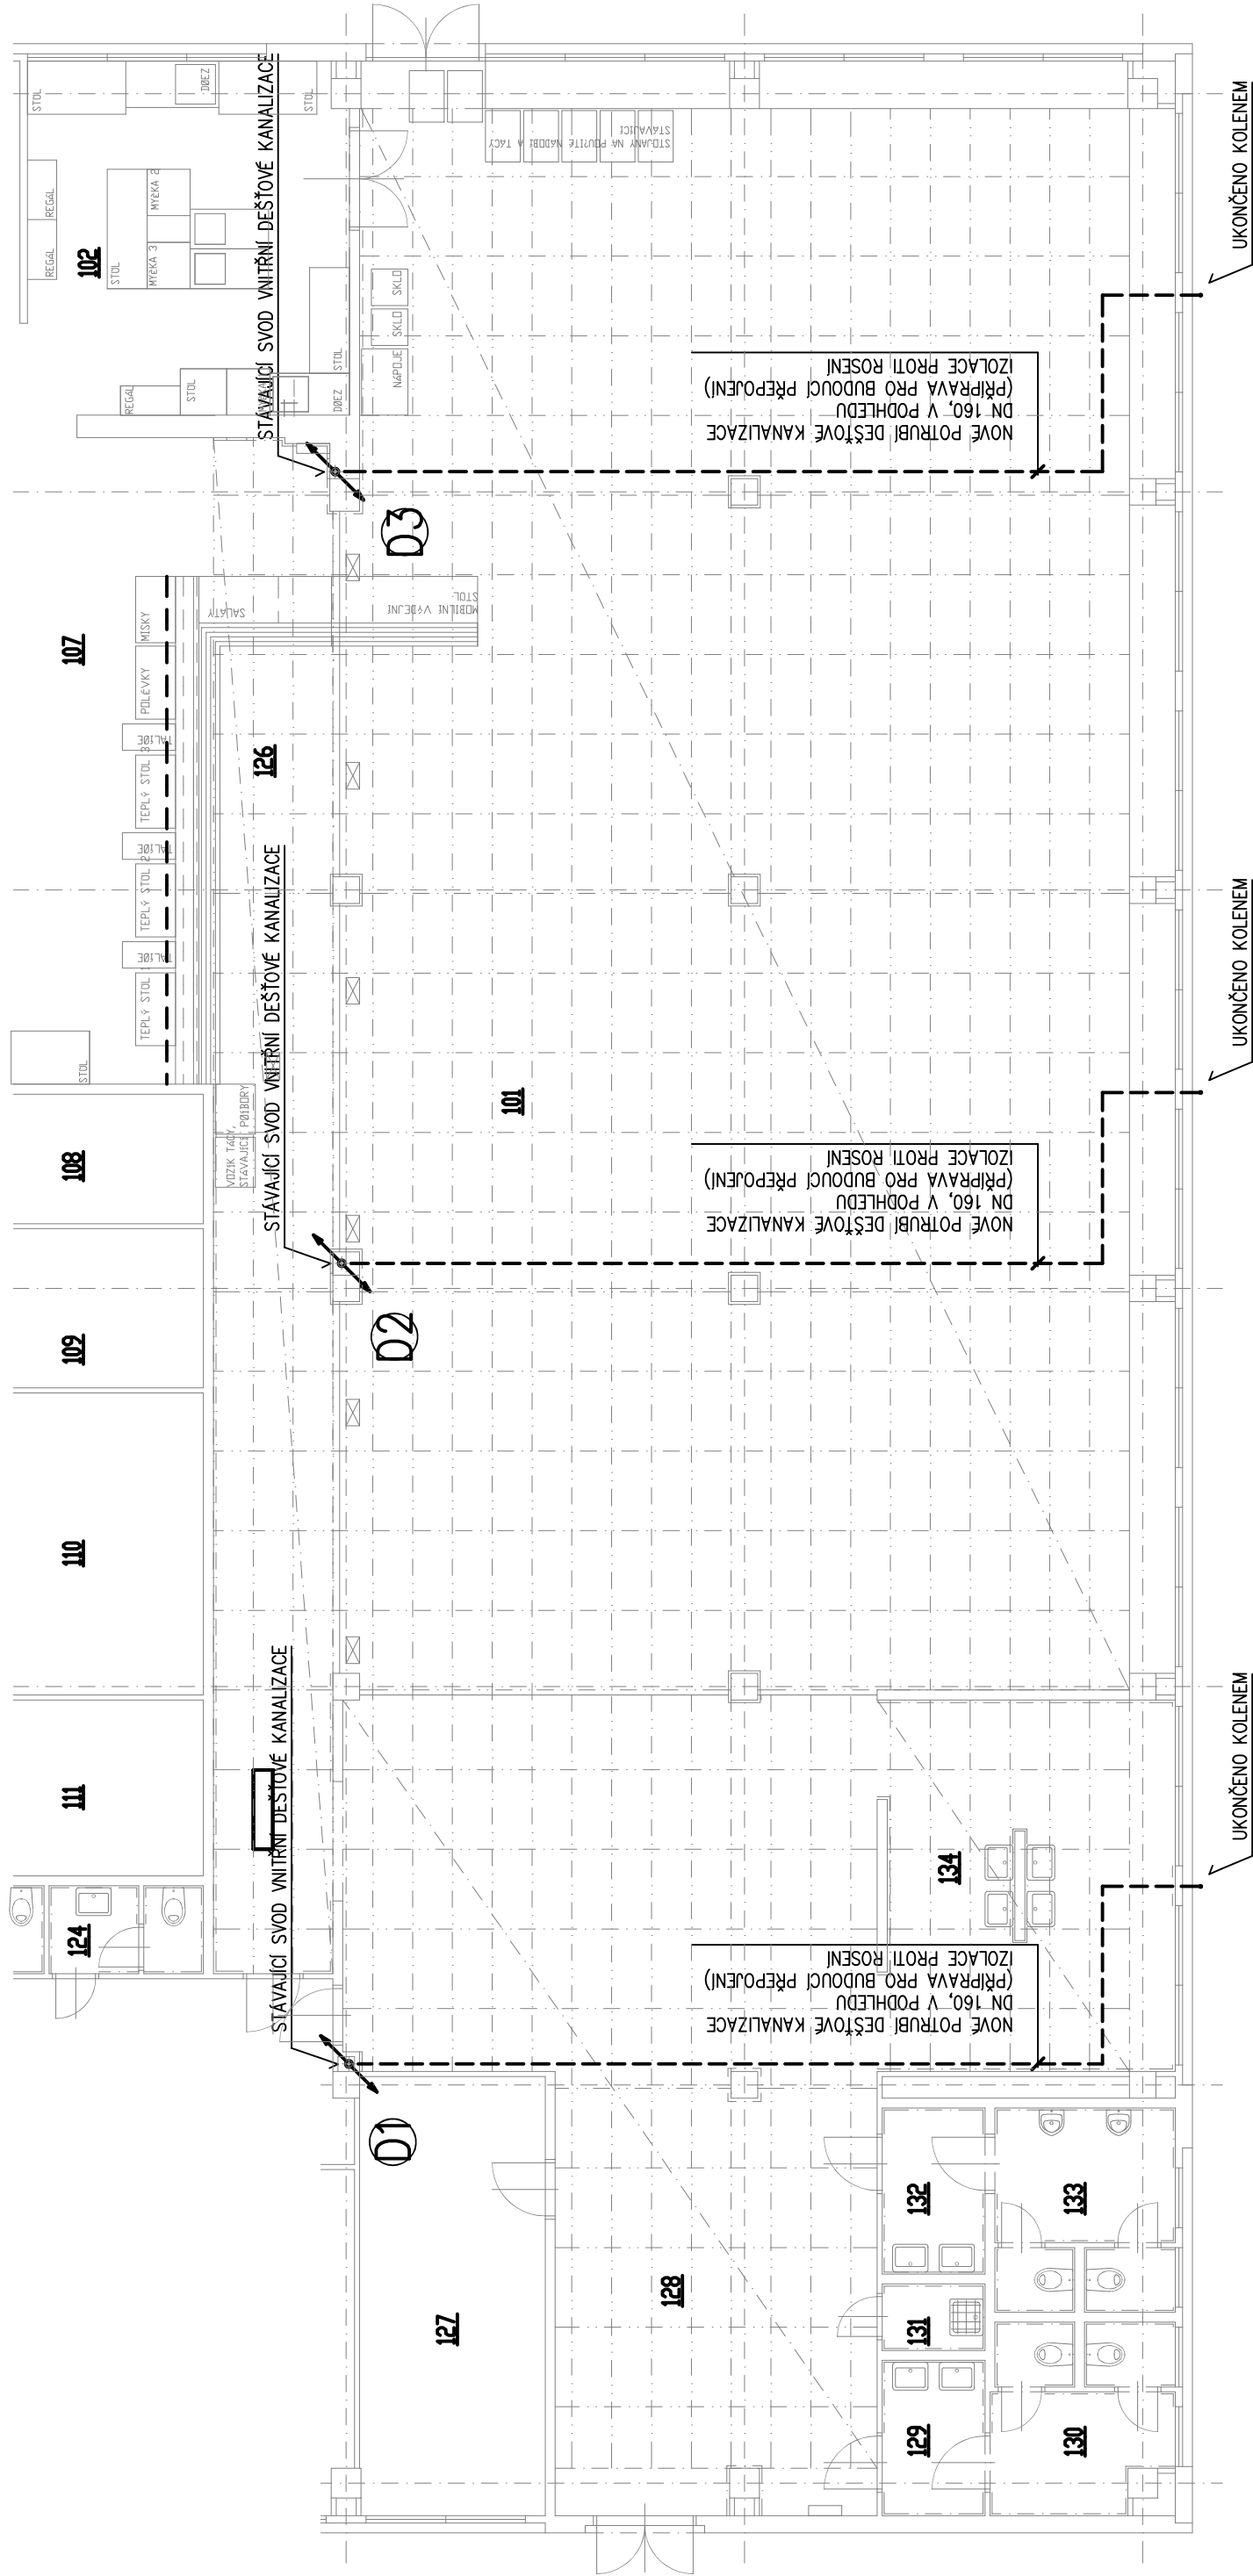

LEGENDA

- | | |
|---|---|
| NOVÁ DEŠŤOVÁ KANALIZACE (KG) | NOVÁ STUDENÁ VODA PITNÁ NOVÁ (PP-RCT, PN22) |
| NOVÁ TEPLÁ VODA (PP-RCT, PN22) | NOVÁ CÍRKULAČNÍ VODA (PP-RCT, PN22) |
| NOVÁ POŽÁRNÍ VODA (UHL. OCEĽ OBOUSTRANĚ POZINK) | STÁVAJÍCÍ STUDENÁ VODA PITNÁ NOVÁ |
| STÁVAJÍCÍ TEPLÁ VODA | STÁVAJÍCÍ CÍRKULAČNÍ VODA |
| STÁVAJÍCÍ POŽÁRNÍ VODA | |

- 
- STOUPACÍ POTRUBÍ DEŠŤOVÉ KANALIZACE

- TVAROVĚ STÁLÁ HADICE PR. 25 mm, DÉLKY 30 M
- PRŮMĚR VÝSTŘIKOVÉ HADICE 10 mm

- UMYVADLO Š. 55cm
-NÁSTĚNNÁ BATERIE UMYVADLOVÁ, PÁKOVÁ
-ZÁPACHOVÁ UZÁVĚRKA DN40. POLOSLoup

| | | |
|--|---------------|--|
| Zodp. projektant | Vypracoval | Projekt TŽB Ing. Ondřej Pribil technik technické prostředí staveb tel: 776 152 270 e-mail: ondrej.pribil@centum.cz Příloha 17/09 768 61 Bystrice pod Hostěm |
| Ondřej Pribil | Ondřej Pribil | |
| Krai: Zlínský | | |
| Investor : MĚSTO KROMĚŘÍŽ, VELKÉ NÁMĚSTÍ 115/1, 767 01 KROMĚŘÍŽ | | |
| Stavba : MODERNIZACE A REKONSTRUKCE ŠKOLNÍ JIDELNY NA ŽS ZACHAR, KROMĚŘÍŽ | | |
| Profese : D.1.4c-zdravotně technické instalace | | |
| Obsah : | | |
| Půdorys 1.np-kanalizace | | |