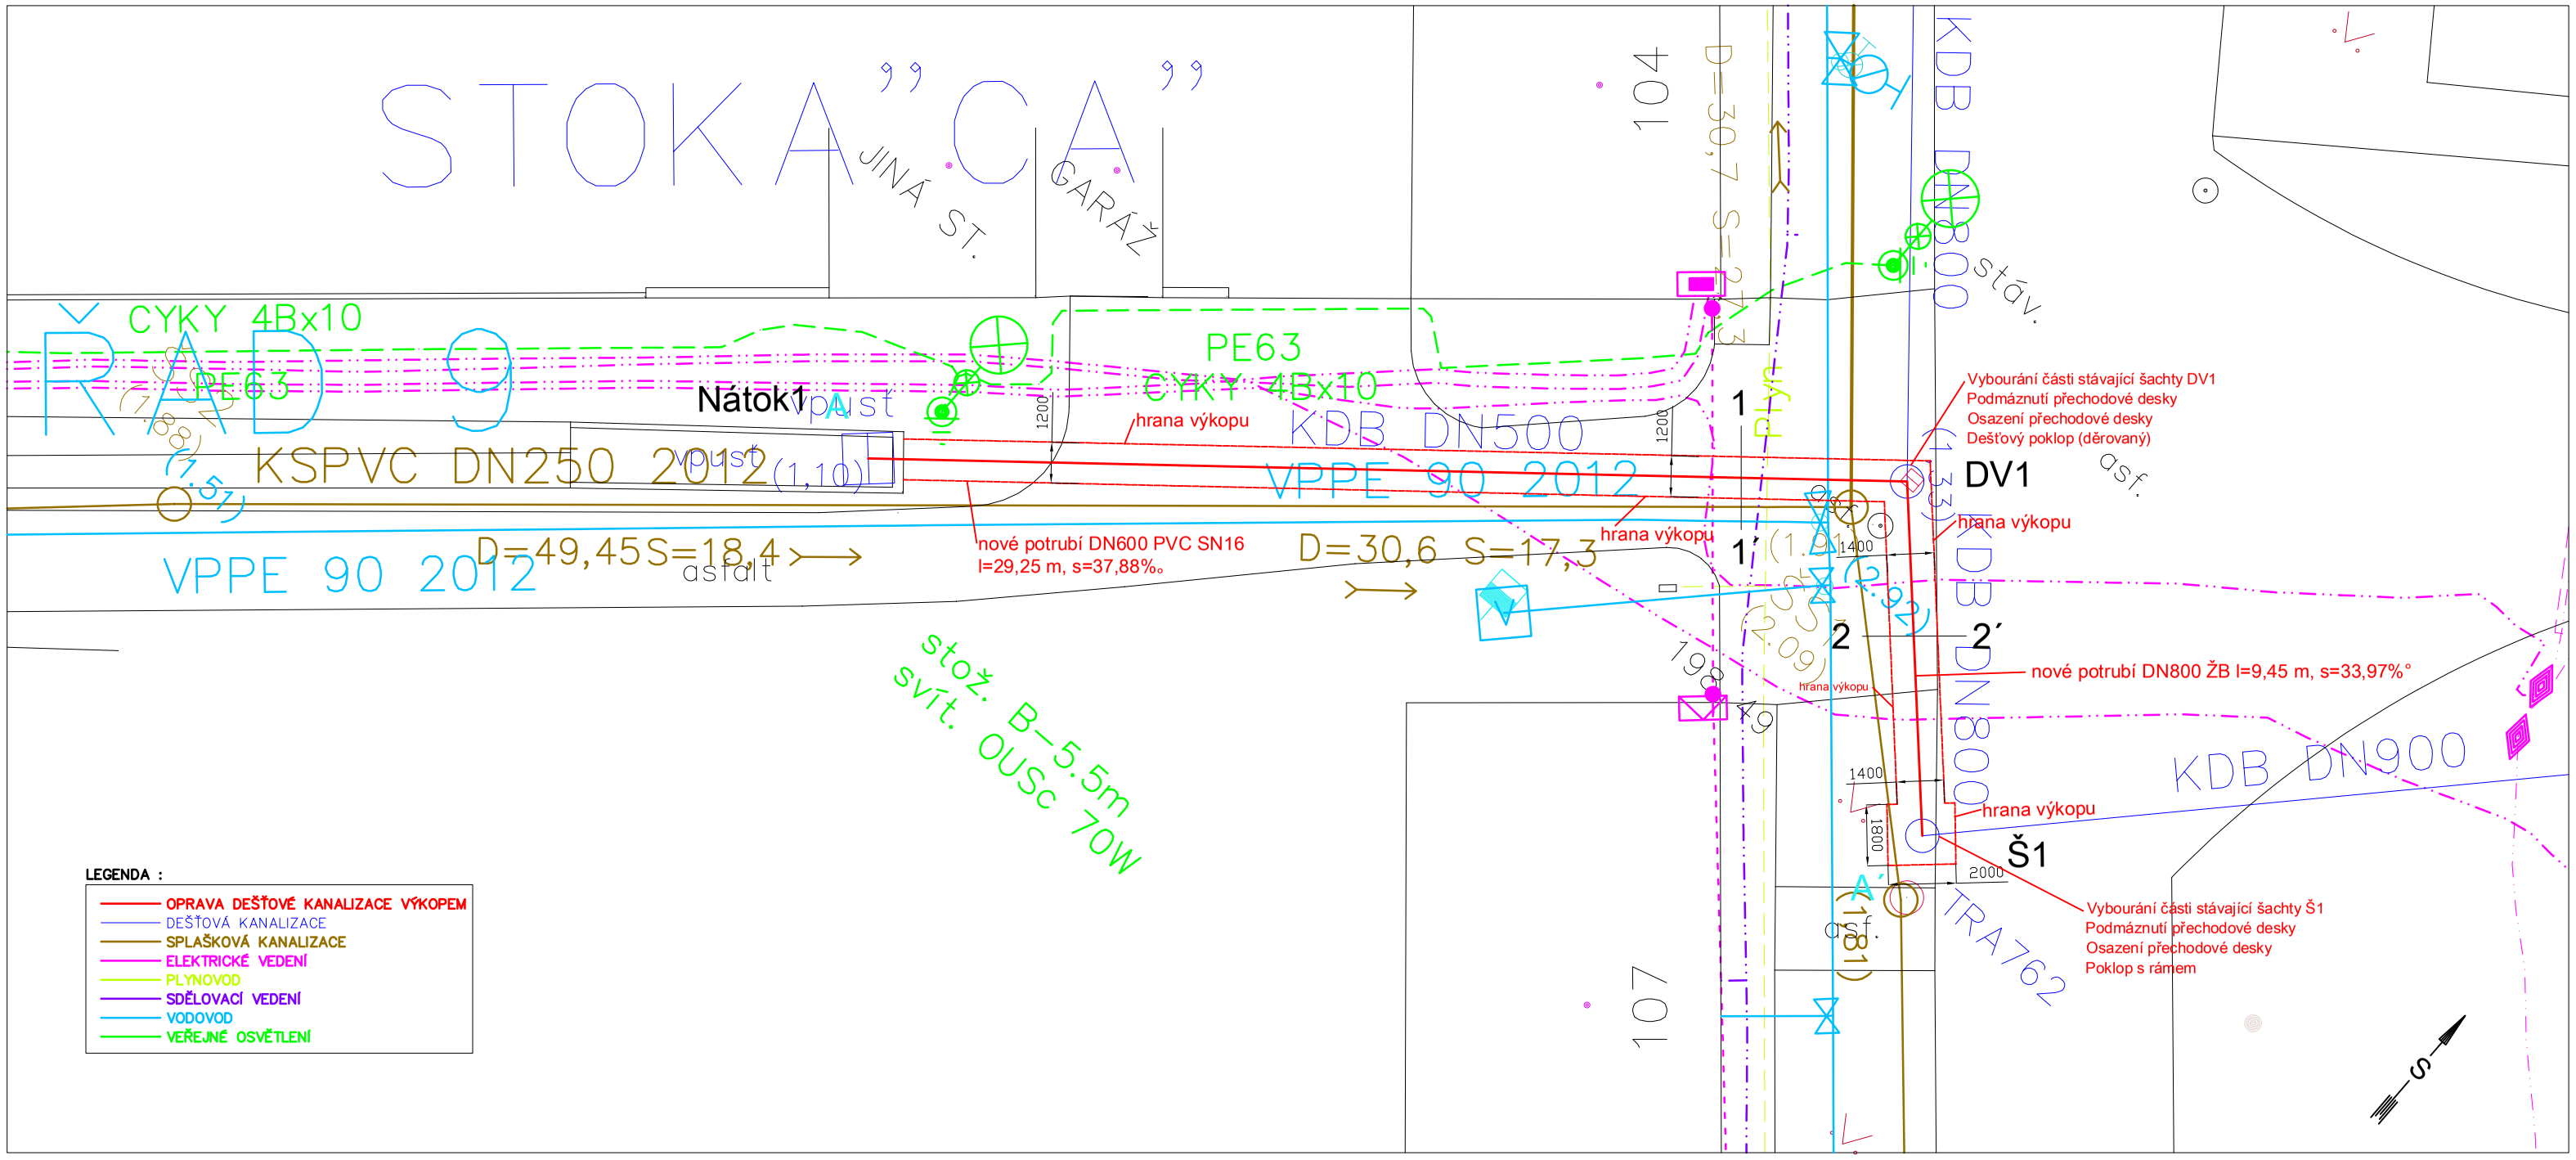

LEGENDA :

- OPRAVA DEŠŤOVÉ KANALIZACE VÝKOPEM
- DEŠŤOVÁ KANALIZACE
- SPLAŠKOVÁ KANALIZACE
- ELEKTRICKÉ VEDENÍ
- PLYNOVOD
- SDĚLOVACÍ VEDENÍ
- VODOVOD
- VEŘEJNÉ OSVĚTLENÍ

OPRÁV.PROJEKTANT	KRESLIL	HLAVNÍ ING. PROJEKTU	KONTROLOVAL
Ing.Radomír Foukal	Pavel Svoboda	Ing.Radomír Foukal	Ing.Radomír Foukal

MÍSTO : Obec Trávník

INVESTOR : Město Kroměříž

AKCE :

Trávník, havarijní oprava dešťové kanalizace DV1-Š1-Nátok1

VÝKRES : Situační výkres inženýrských sítí

VEGI, s.r.o.
U Rejdiště 3469/18
767 01 Kroměříž

STUPEŇ :	PD
DATUM :	Říjen 2023
MĚŘÍTKO:	1 : 500
ČÍSLO VÝKRESU:	ČÍSLO PARÉ:
3	1