


Podélný řez A-A´

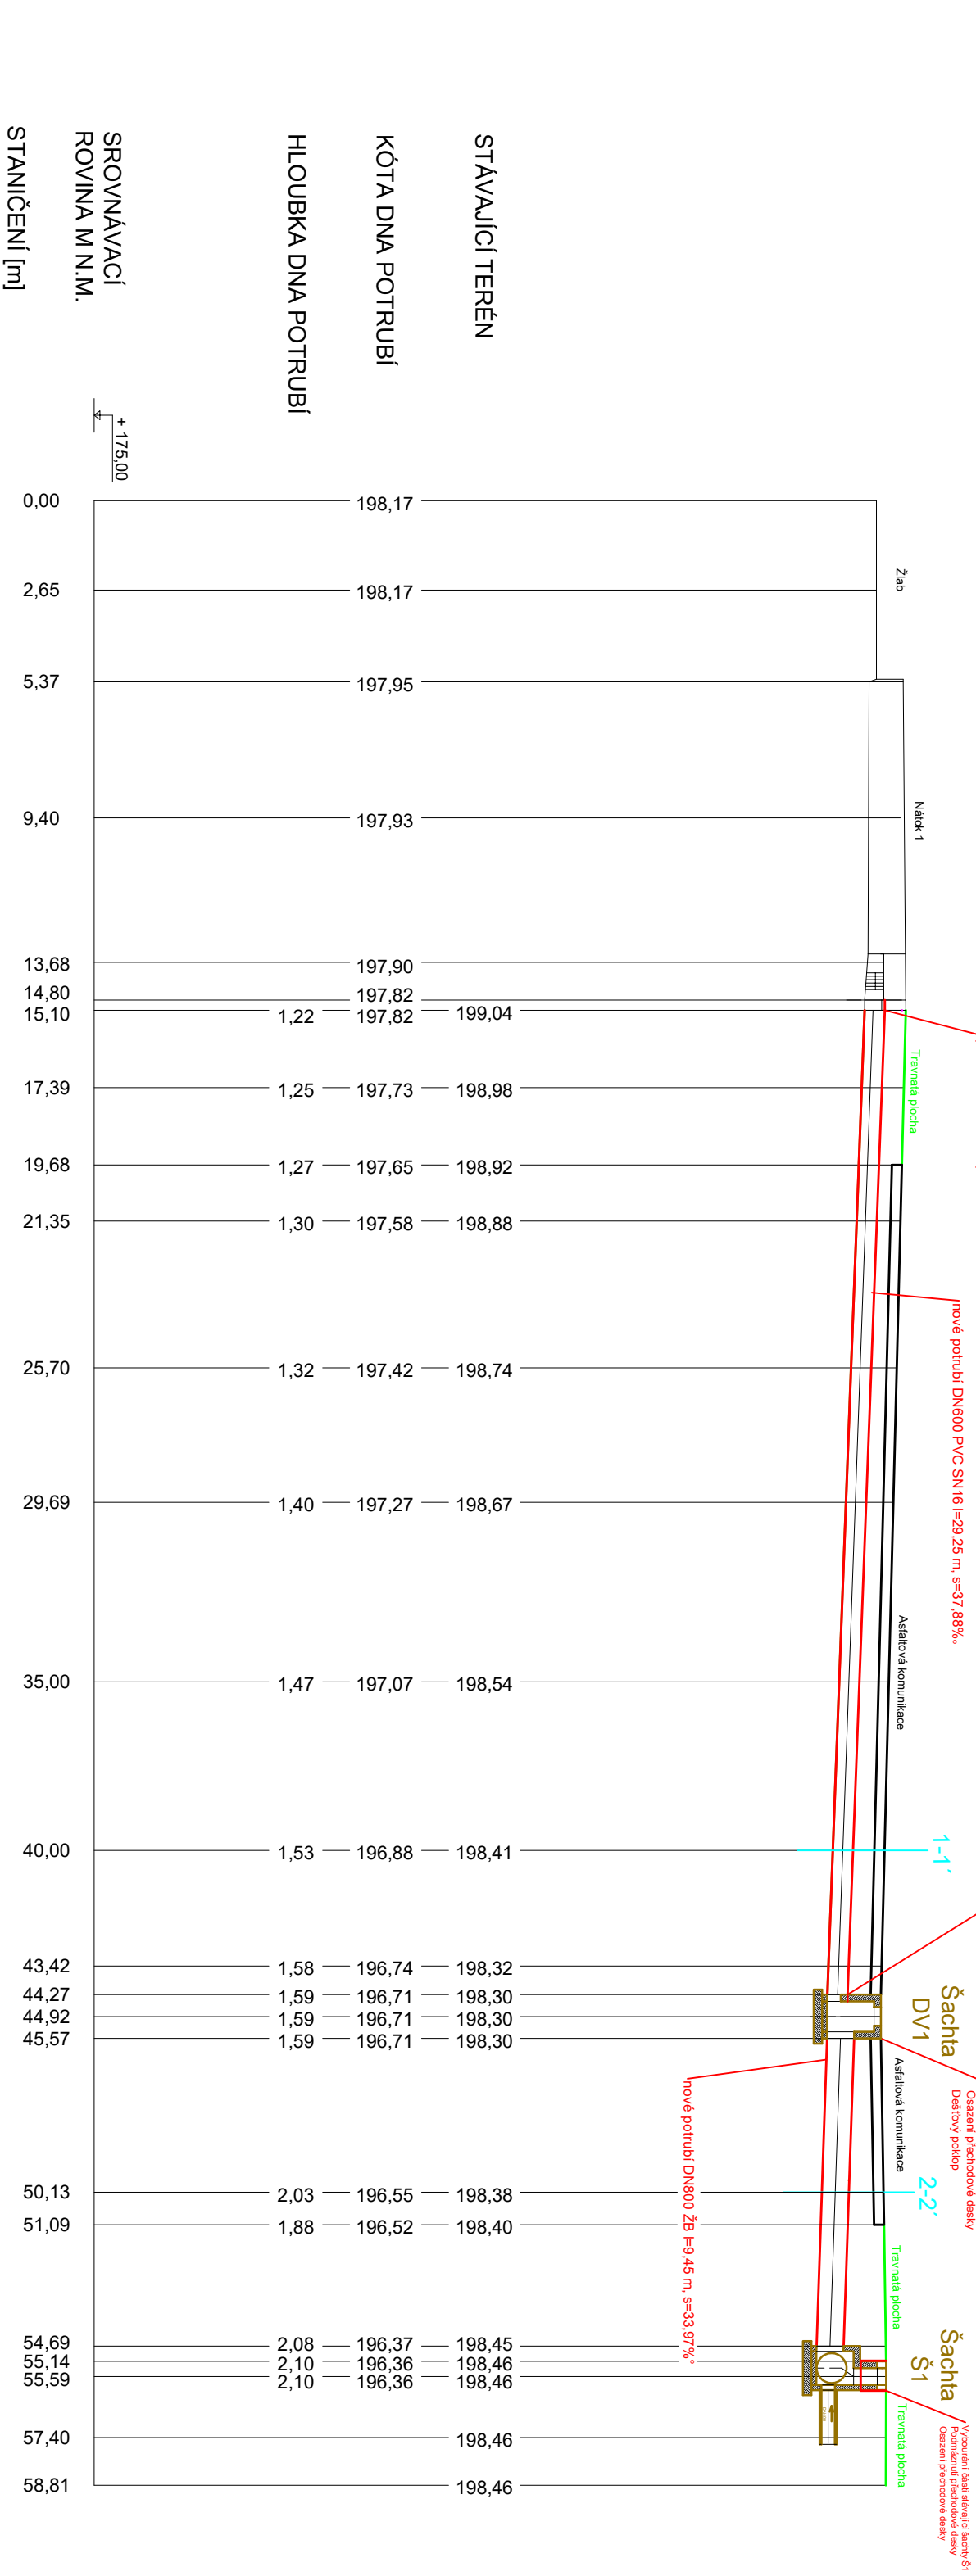

LEGENDA :

---	OPRAVA DEŠŤOVÉ KANALIZACE	VÝKOPEM
---	ASFALTOVÝ POKRYCH	
---	TRAVNATÁ PLOCHA	

OPRAVA DEŠŤOVÉ KANALIZACE				KRESLIL	HLAVNÍ INŽ. PROJEKTU	KONTROLOVAL
Ing. Radomír Foukal				Pavel Svoboda	Ing. Radomír Foukal	Ing. Radomír Foukal
MÍSTO : Obec Trávník				MĚSTSKÉ : Město Kroměříž		
AKCE :						
Trávník, havarijní oprava dešťové kanalizace DV1-Š1-Nátok1						
VEGI, s.r.o. U Rejdiště 3469/18 767 01 Kroměříž						
STUPEŇ :				PO		
DATUM :				Říjen 2023		
MĚŘÍTKO:				1 : 500		
ČÍSLO VÝKRESU:				ČÍSLO PŘEČ.		
VÝKRES : Podélná profil A-A´				5.1		
				1		