


Šachta DV1

Šachta Š1

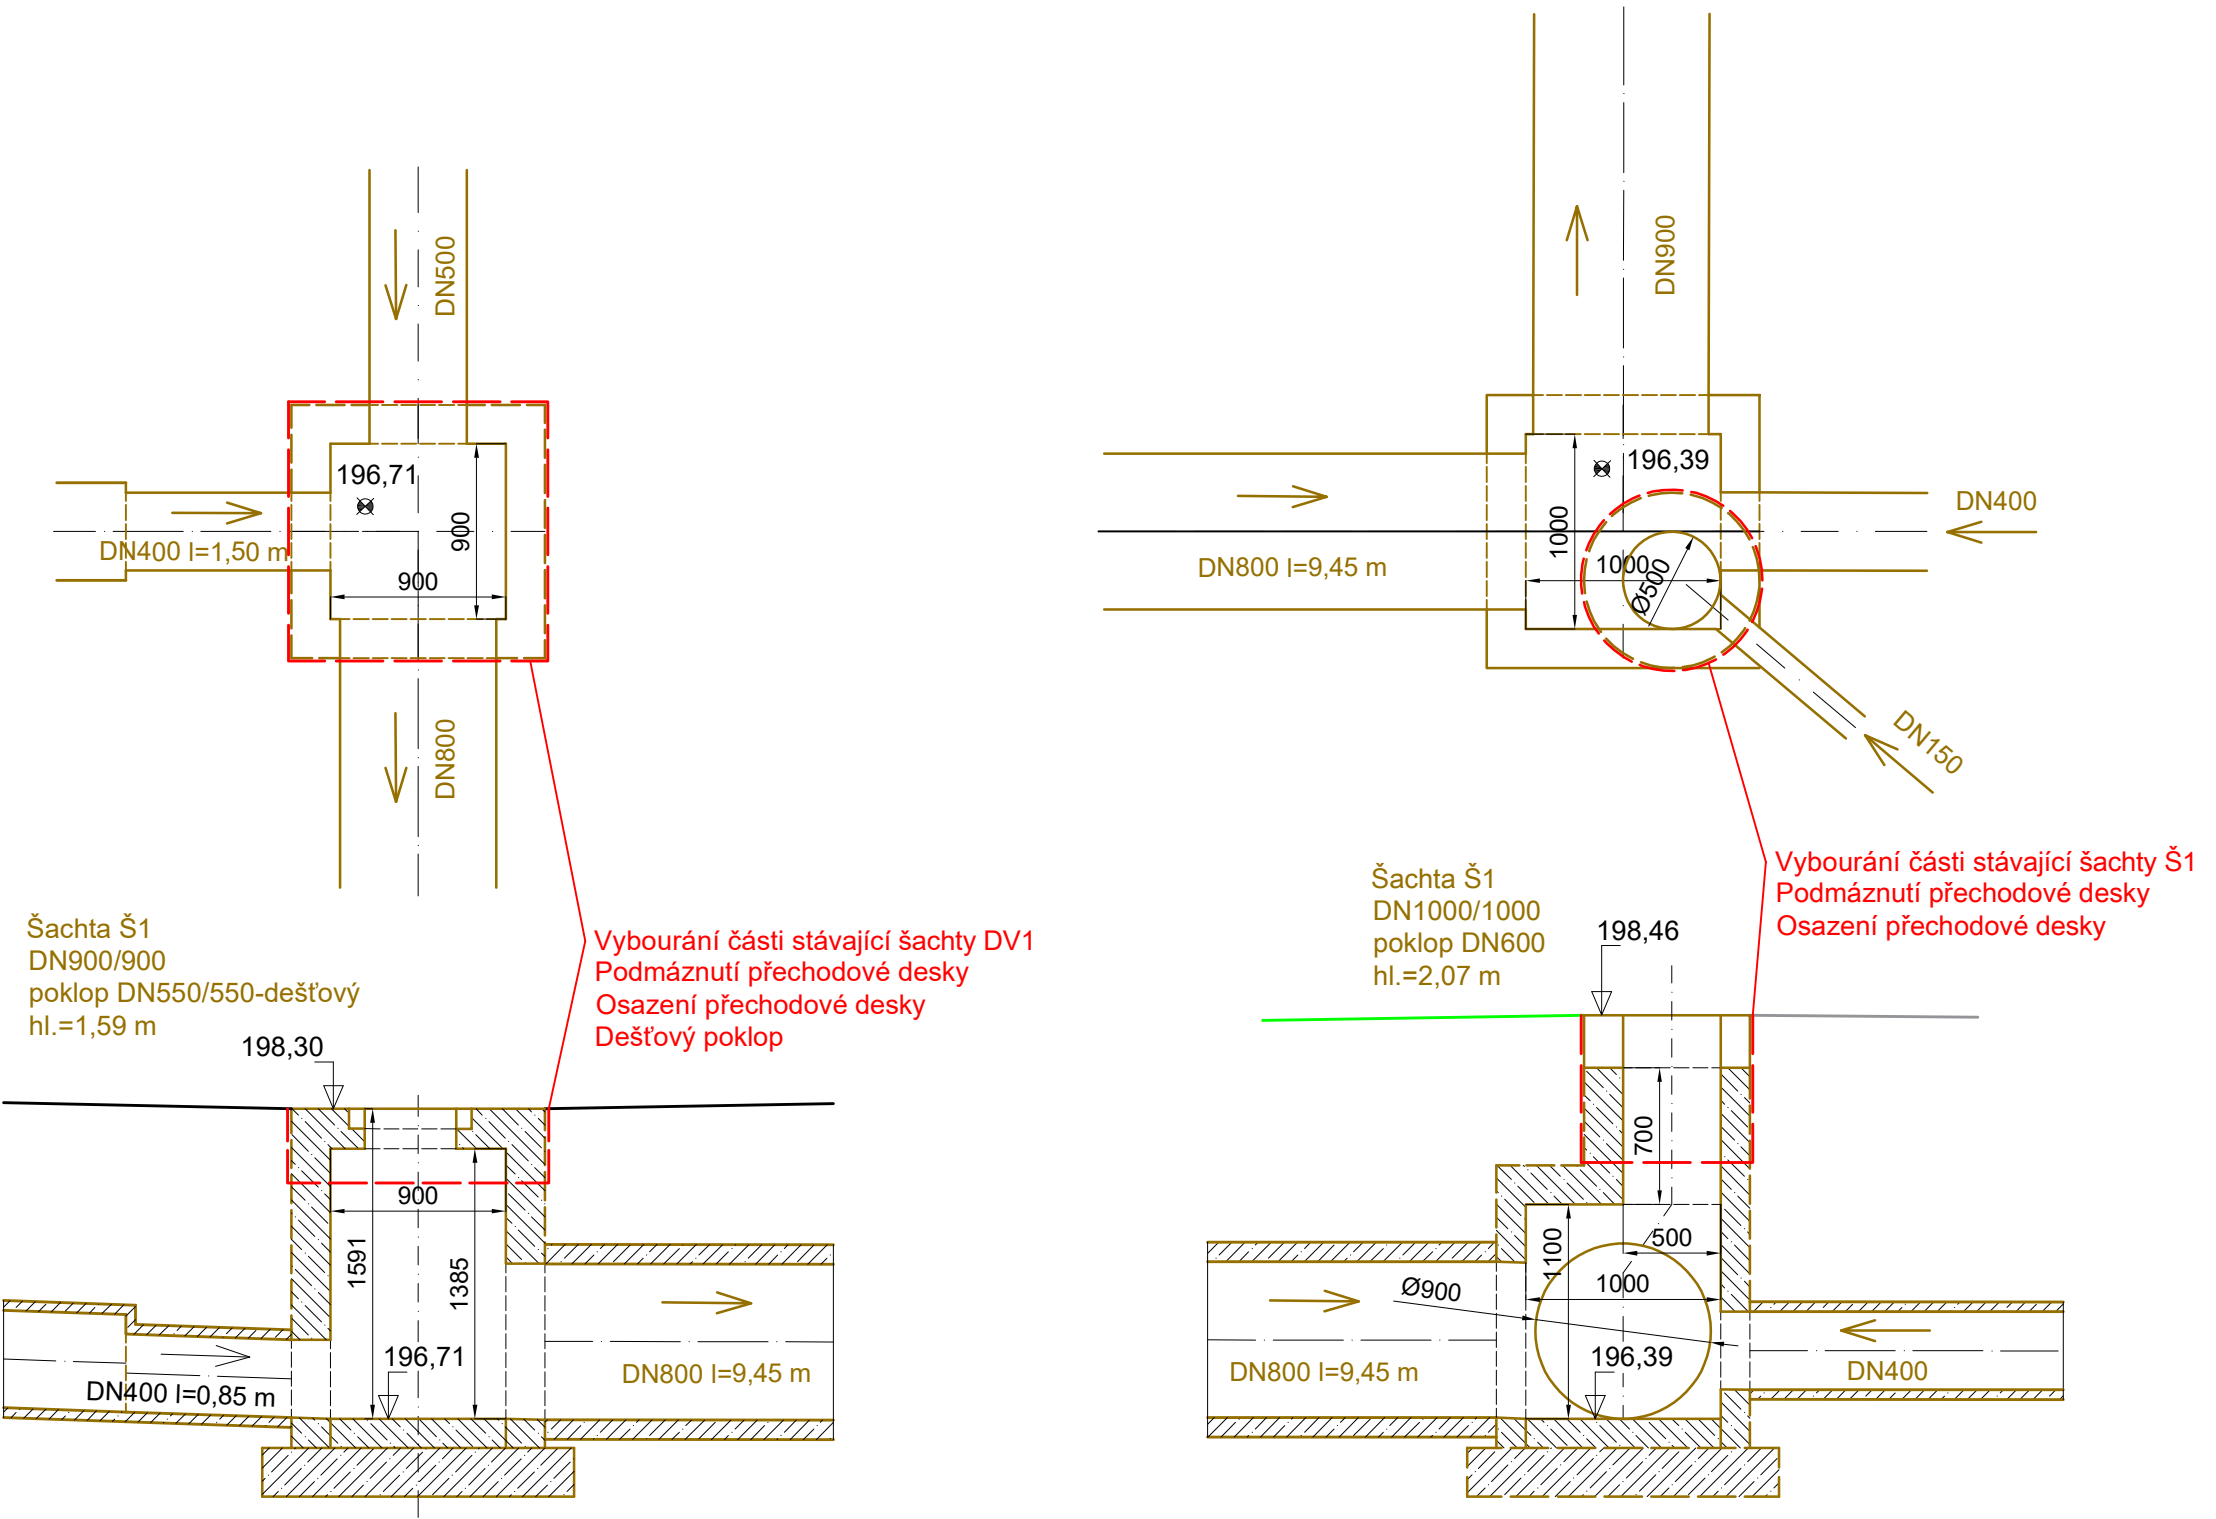

OPRÁV.PROJEKTANT	KRESLIL	HLAVNÍ ING. PROJEKTU	KONTROLOVAL	VEGI, s.r.o. U Rejdiště 3469/18 767 01 Kroměříž	
Ing.Radomír Foukal	Pavel Svoboda	Ing.Radomír Foukal	Ing.Radomír Foukal		
MÍSTO : Trávník		INVESTOR : Město Kroměříž			
AKCE : Trávník, havarijní oprava dešťové kanalizace DV1-Š1-Nátok1				STUPEŇ :	PD
				DATUM :	Říjen 2023
				MĚŘÍTKO:	1:50
				ČÍSLO VÝKRESU:	ČÍSLO PARÉ:
VÝKRES : Revizní šachty				8	1