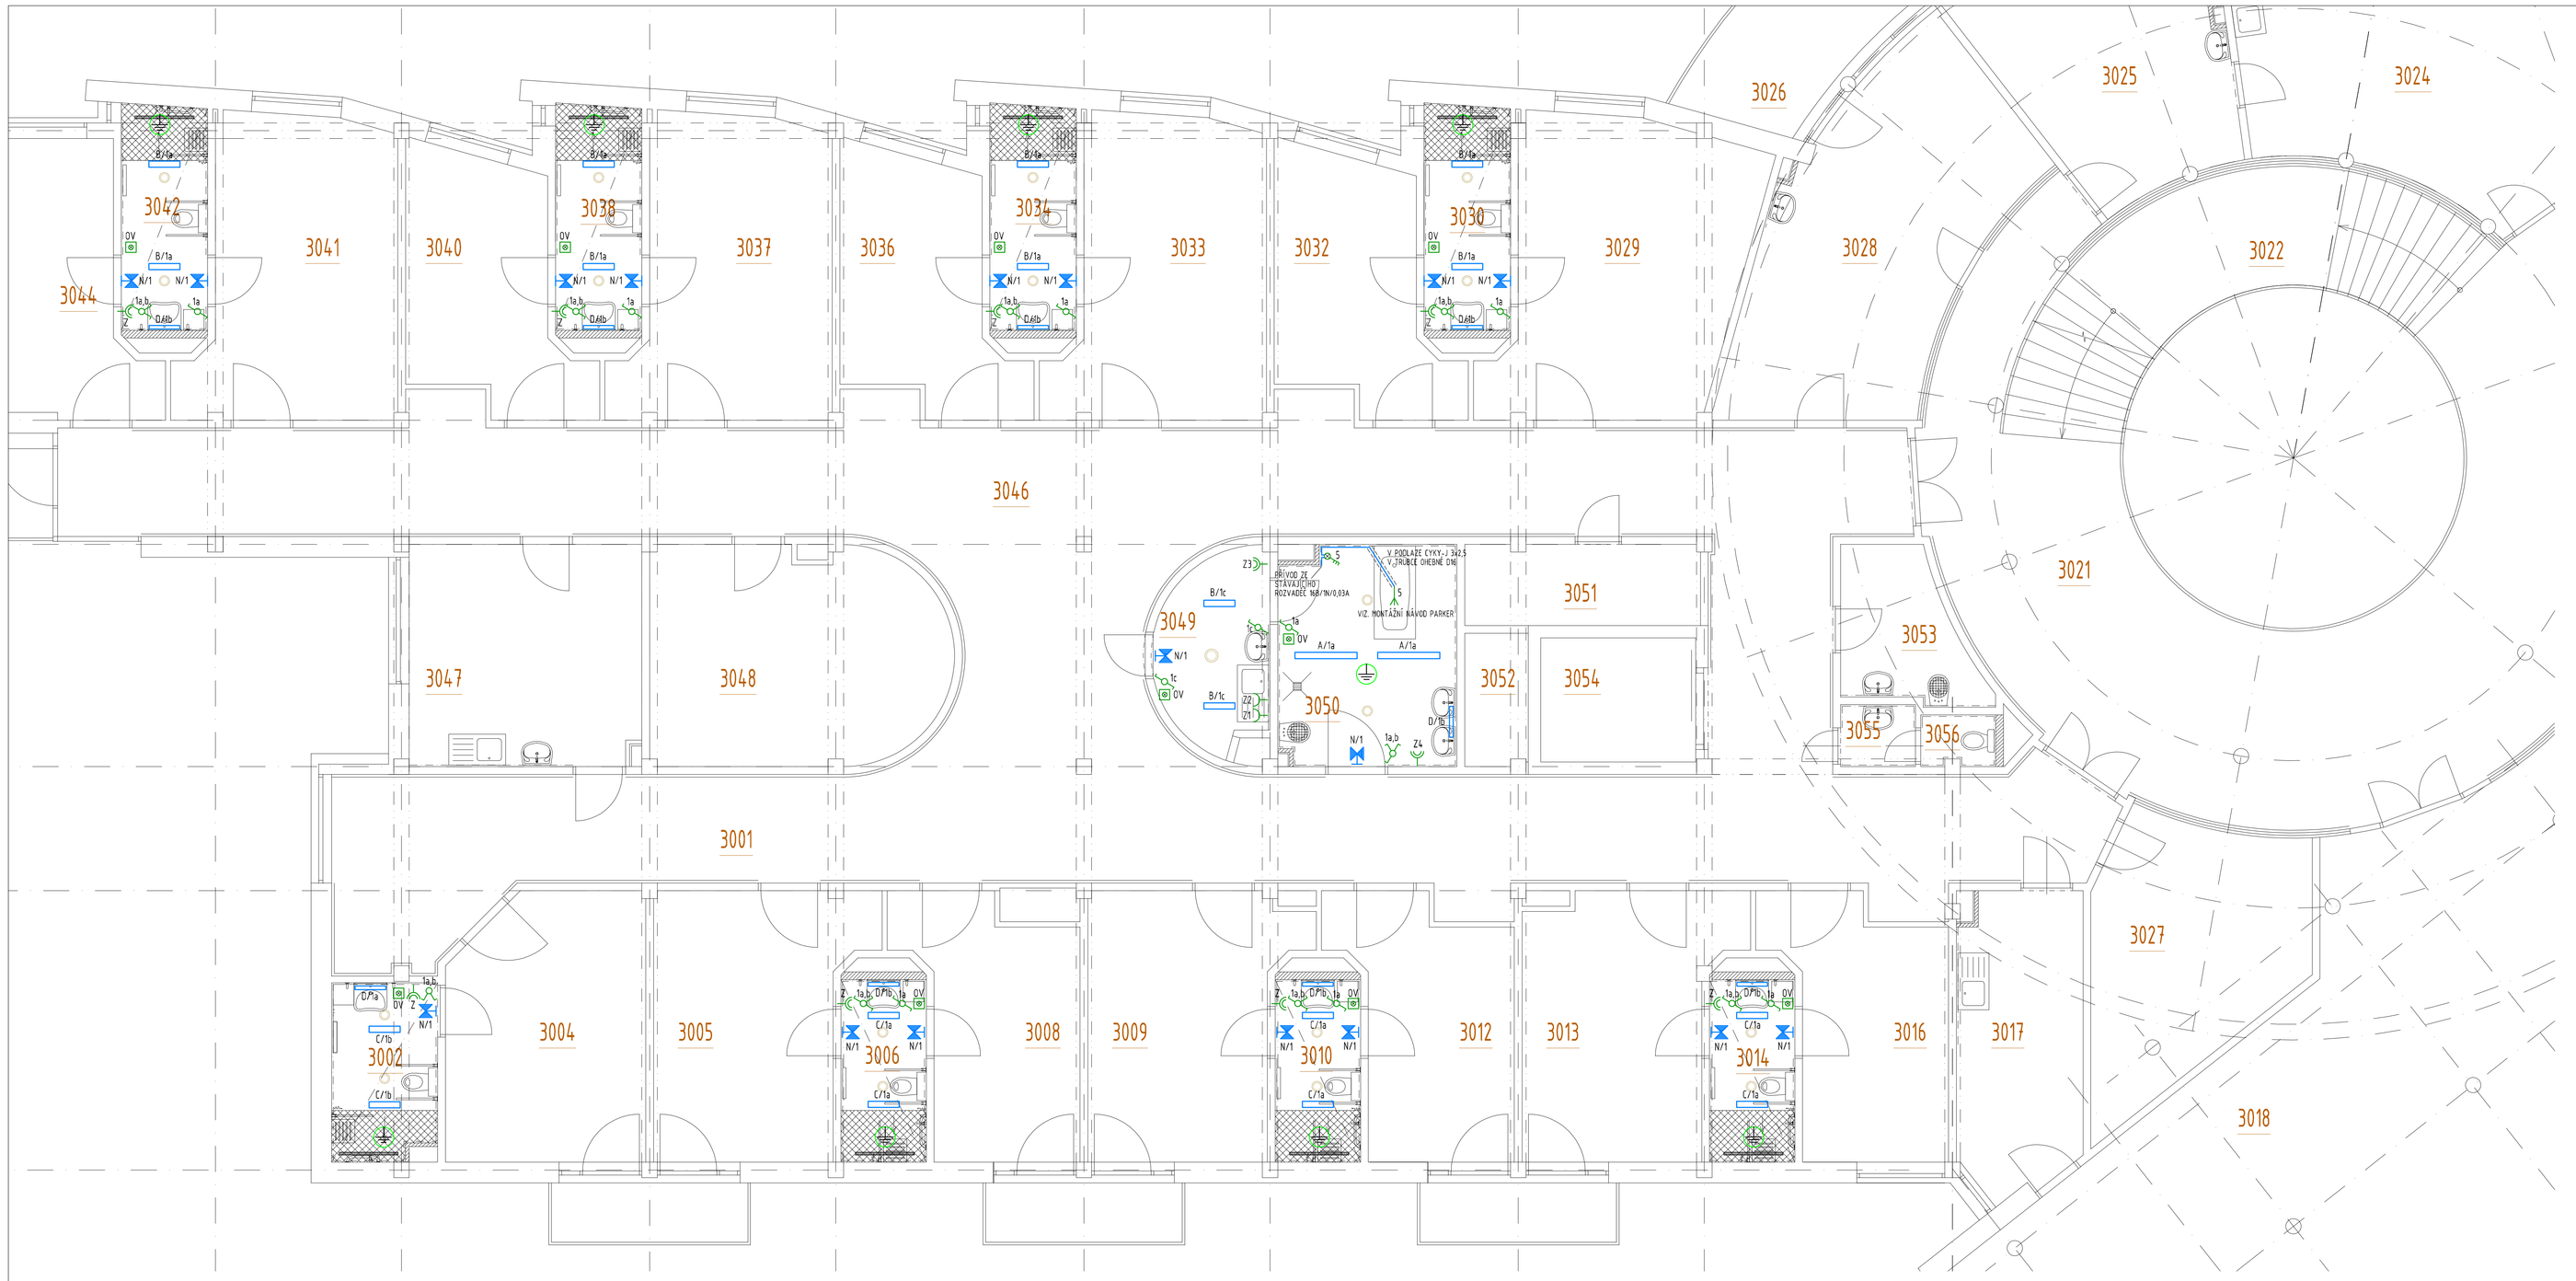

LEGENDA MÍSTNOSTÍ

ČÍS.M.	ÚČEL MÍSTNOSTI	PL (m²)	PODLAHA		STĚNY	STROP
3001	Chodba	79.41				
3002	Hygienická místnost	6.88	keramická dlažba		keramický obklad v. 2.0 m	P1-SV 2.35 m
3003	neobsazeno	-				
3004	Pokoj dvoulůžkový	19.28				
3005	Pokoj dvoulůžkový	19.27				
3006	Hygienická místnost	5.82	keramická dlažba		keramický obklad v. 2.0 m	P1-SV 2.35 m
3007	neobsazeno	-				
3008	Pokoj jednolůžkový	14.71				
3009	Pokoj dvoulůžkový	18.95				
3010	Hygienická místnost	5.82	keramická dlažba		keramický obklad v. 2.0 m	P1-SV 2.35 m
3011	neobsazeno	-				
3012	Pokoj jednolůžkový	14.72				
3013	Pokoj dvoulůžkový	18.88				
3014	Hygienická místnost	5.82	keramická dlažba		keramický obklad v. 2.0 m	P1-SV 2.35 m
3015	neobsazeno	-				
3016	Pokoj jednolůžkový	14.71				
3017	Podlažní kuchyňka	13.54				
3018	Jídelna - společenská místnost	124.56				
3021	Hala	99.81				
3022	Schodiště	24.46				
3024	Kancelář ředitele - zasedací místn.	39.80				
3025	Kancelář - ekonomické oddělení	22.40				
3026	Balkon	31.94				
3027	Sklad pomůcek	19.09				
3028	Kuželna	28.59				
3029	Pokoj třílůžkový	25.56				
3030	Hygienická místnost	7.25	keramická dlažba		keramický obklad v. 2.0 m	P1-SV 2.35 m
3031	neobsazeno	-				
3032	Pokoj jednolůžkový	14.14				
3033	Pokoj dvoulůžkový	21.49				
3034	Hygienická místnost	7.25	keramická dlažba		keramický obklad v. 2.0 m	P1-SV 2.35 m
3035	neobsazeno	-				
3036	Pokoj jednolůžkový	14.14				
3037	Pokoj dvoulůžkový	21.49				
3038	Hygienická místnost	7.25	keramická dlažba		keramický obklad v. 2.0 m	P1-SV 2.35 m
3039	neobsazeno	-				
3040	Pokoj jednolůžkový	14.14				
3041	Pokoj dvoulůžkový	21.49				
3042	Hygienická místnost	7.25	keramická dlažba		keramický obklad v. 2.0 m	P1-SV 2.35 m
3043	neobsazeno	-				
3044	Pokoj jednolůžkový	15.62				
3046	Chodba	110.57				
3047	Sesterna, ošetřovna	19.19				
3048	Psychoterapie	22.93				
3049	Hrubá očista	7.34	keramická dlažba		keramický obklad v. 2.0 m	
3050	Očistná lázeň	14.47	keramická dlažba		keramický obklad v. 2.0 m	
3051	Čisté prádlo	7.10				
3052	Instalační šachta					
3053	Úklidová komora	6.73				
3054	Lůžkový evakuační výtah	7.20				
3055	Předsíňka	1.74				
3056	WC	1.40			keramický obklad v. 2.0 m	

LEGENDA PŘÍSTROJŮ A ZAŘÍZENÍ

(referenční přístroje ABB Tango, bílá)

- sériový přepínač č. 5 zapuštěný, IP20
- střídavý přepínač č. 6 zapuštěný, IP20
- sériový přepínač střídavý č. 5A zapuštěný, IP20
- OV — tlačítko ovládací 10A, signalizace, zapuštěné, IP20 ovládání vzduchotechniky
- vypínač č. 3S, zapuštěný, (ABB 1011-0-0816)
- zásuvka 230V stř./16A zapuštěná
- 2x zásuvka 230V stř./16A zapuštěná, IP20
- vývod 230V, délka 2m
- doplňující pospojování ČY 6zž všech vodivých částí

- A/ svítidlo LED, 36 W, 5400 lm, Ra 80, 3000K, IP54, na povrch
- B/ svítidlo LED, 34 W, 4200 lm, Ra 80, 3000K, IP54, na povrch
- C/ svítidlo LED, 20 W, 2500 lm, Ra 80, 3000K, IP54, na povrch
- D/ svítidlo LED, 14 W, 1200 lm, Ra 80, 3000K, IP44, na povrch
- N/ svítidlo LED, 3 W, 250 lm, IP44, na povrch, nouzové 3hod

ROZVODNÁ SOUSTAVA: 3NPE stř. 50Hz, 400V/230V / TN-C-S

OCHRANA PŘED ÚRAZEM ELEKTRICKÝM PROUDEM PODLE ČSN 33 2000-4-41 ed. 3:
ZÁKLADNÍ: IZOLACÍ, PŘEPÁŽKAMI, KRYTÍ Y
PŘI PORUŠE: AUTOMATICKÝM ODPOJENÍM OD ZDROJE
DOPLŇKOVÁ: POSPOJOVÁNÍM, PROUDOVÝM CHRÁNIČEM

ROZVODY PROVEDENY POD OMÍTKOU S PŘÍSLUŠENSTVÍM ZAPUŠTĚNÝM IP20 (IP44).
SVÍTIDLA PŘISAZENÁ NA STROPNÍ KONSTRUKCI POPŘ. NA STĚNÁCH.
OVLÁDACÍ PRVKY OSAZENY VE VÝŠCE 0,6 až 1,2 m SPODNÍ HRANOU ZÁSUVKY OBECNĚ OSAZENY VE VÝŠCE 1,2 m SPODNÍ HRANOU (EVENT. PODLE ŘEŠENÍ INTERIERU A KUCHYNĚ)
(V MÍSTNOSTECH S VANOU NEBO SPRCHOU RESPEKTOVAT POŽADAVKY PRO ZÓNY PODLE ČSN 33 2000-7-701 ed. 2.)
(UMÝVACÍ PROSTOR PODLE ČSN 33 2130 ed. 3)
NAPÁJENÍ A OVLÁDÁNÍ VZDUCHOTECHNIKY JE STÁVAJÍCÍ, BUDE PROVEDENA VÝMĚNA OVLADAČŮ.
UMÍSTĚNÍ VŠECH ZAŘÍZENÍ ELEKTRO KOORDINOVAT V PŘEDSTIHU S OSTATNÍMI PROFESEMI.
V OBJEKTU MUSÍ BÝT PROVEDENO OCHRANNÉ POSPOJOVÁNÍ !

V PROSTORÁCH UŽÍVANÝCH OSOBAMI S OMEZENOU SCHOPNOSTÍ MUSÍ UMÍSTĚNÍ VŠECH PRVKŮ OVLÁDANÝCH RUKOU ODPOVÍDAT POŽADAVKŮM VYHL. Č. 398/2009 Sb. IVÝŠKA 600 AŽ 1200 MM OD PODLAHY A NEJMÉNĚ 500 MM OD PEVNÉ PŘEKÁŽKY. V DOSAHU ZE ZÁCHODOVÉ MÍSY A TO VE VÝŠCE 600 MM AŽ 1200 MM NAD PODLAHOU, A TAKÉ V DOSAHU Z PODLAHY, A TO NEJVÝŠE 150 MM NAD PODLAHOU, MUSÍ BÝT OVLADAČ SIGNALIZAČNÍHO SYSTÉMU NOUZOVÉHO VOLÁNÍ.

ZODP. PROJEKTANT	VYPRACOVAL	KATASTR.	ING. JAKUB BURÝ PROJEKTOVÁ ČINNOST VE VÝSTAVBĚ TOVAČOVSKÉHO 2784/24 760 01 KROMĚŘÍŽ www.bury.cz
ING. JAKUB BURÝ	KAREL MÁLY	KROMĚŘÍŽ	
INVESTOR: Sociální služby města Kroměříže, příspěvková organizace, Riegrovo nám. 159, 767 24 Kroměříž			
AKCE : Oprava koupelen v domově pro seniory U Moravy, Kroměříž		DATUM	06/2022
		STUPEŇ	DPS
OBJEKT : BLOK A		ZAK. Č.	06-22
		MĚŘÍTKO	1:50
OBSAH : D.1.4b ELEKTROINSTALACE		ČÁST:	Č. VÝK.
ELEKTRO - PŮDORYS 3.NP - NOVÝ STAV		D.	1.4b-104