

Vyjádření č.: 0425/2023
Vydané dne: 26.07.2023

Michal Fianta
Lubná 121
76701 Lubná

Vyjádření o existenci podzemního vedení k akci ""Parkování na ulici SNP, Kroměříž""

Na základě Vaší žádosti ze dne 26.07.2023 sdělujeme, že v uvedeném zájmovém území se NACHÁZÍ naše síť.

Dle ustanovení § 102, odst. 3 zákona č. 127/2005 Sb. souhlasíme s provedením prací spojených s realizací předmětné stavby v ochranném pásmu PVSEK za následujících podmínek:

- stavbou nebudou narušeny či ohroženy trubkovody PVSEK v našem vlastnictví vč. vytyčovacího vedení
- trasa stávajícího PVSEK v našem vlastnictví musí být zaznamenána v projektové dokumentaci stavby
- zahájení stavby stavebník oznámí spolku nejméně 15 dnů předem a požádá o vytyčení polohy vedení sítě
- při provádění prací je nutno postupovat v zájmu předcházení vzniku škod na vytyčených sítích a v jejich blízkosti dbát maximální opatrnosti a nepoužívat nevhodných nářadí či strojů
- případné výkopové práce v ochranném pásmu PVSEK budou prováděny zásadně ručně
- zajistit dodržení krytí a odstupů sítí podle ČSN 736005
- v případě křížení oddělit stávající trubkovody PVSEK chráničkou s přesahem 1m na každou stranu od osy vedení (před vlastním provedením nutno projednat a nechat si odsouhlasit zástupcem spolku)
- odkryté trubkovody PVSEK vč. vytyčovacího vedení stavebník na vlastní náklady řádně zabezpečí proti průvěsu, poškození a to i třetí osobou
- při poškození trubkovodů PVSEK či vytyčovacího vedení přerušit další práce, zabezpečit vedení před dalším poškozením a bezodkladně tuto skutečnost oznámit spolku, tímto není dotčena odpovědnost za škody
- není dovoleno odkrývat či jinak zasahovat do podzemních kabelových komor sítě
- před záhozem musí být k prohlídce stavu trubkovodů PVSEK a vytyčovacího vedení stavebníkem pozván zástupce spolku, který zápisem do stavebního deníku potvrdí souhlas se záhozem odkrytého vedení
- při záhozu musí stavebník zajistit obnovu ochranných a výstražných prvků PVSEK (krycí desky, výstražná folie)
- na trase PVSEK nesmí být bez souhlasu vlastníka zřizovány stavby, skládky materiálu a vysazovány trvalé porosty
- bez předchozího souhlasu spolku nesmí být měněna poloha či hloubka krytí PVSEK
- v případě poškození trubkovodů PVSEK či jiného zařízení ve vlastnictví spolku budou uhrazeny veškeré škody s tím spojené v plném rozsahu
- stavebník nebude provádět práce bez splnění výše uvedených požadavků, které podmiňují platnost


tohoto souhlasu


Vydané vyjádření se vztahuje k aktuálnímu stavu PVSEK v dané lokalitě a k datu vydání vyjádření.
Ke dni zahájení stavby je nutno existenci PVSEK opětovně ověřit.


Toto vyjádření ztrácí platnost uplynutím 12 měsíců ode dne, kdy bylo vydáno.

Petr Gajdík
radní spolku
cyrilek.net z.s.



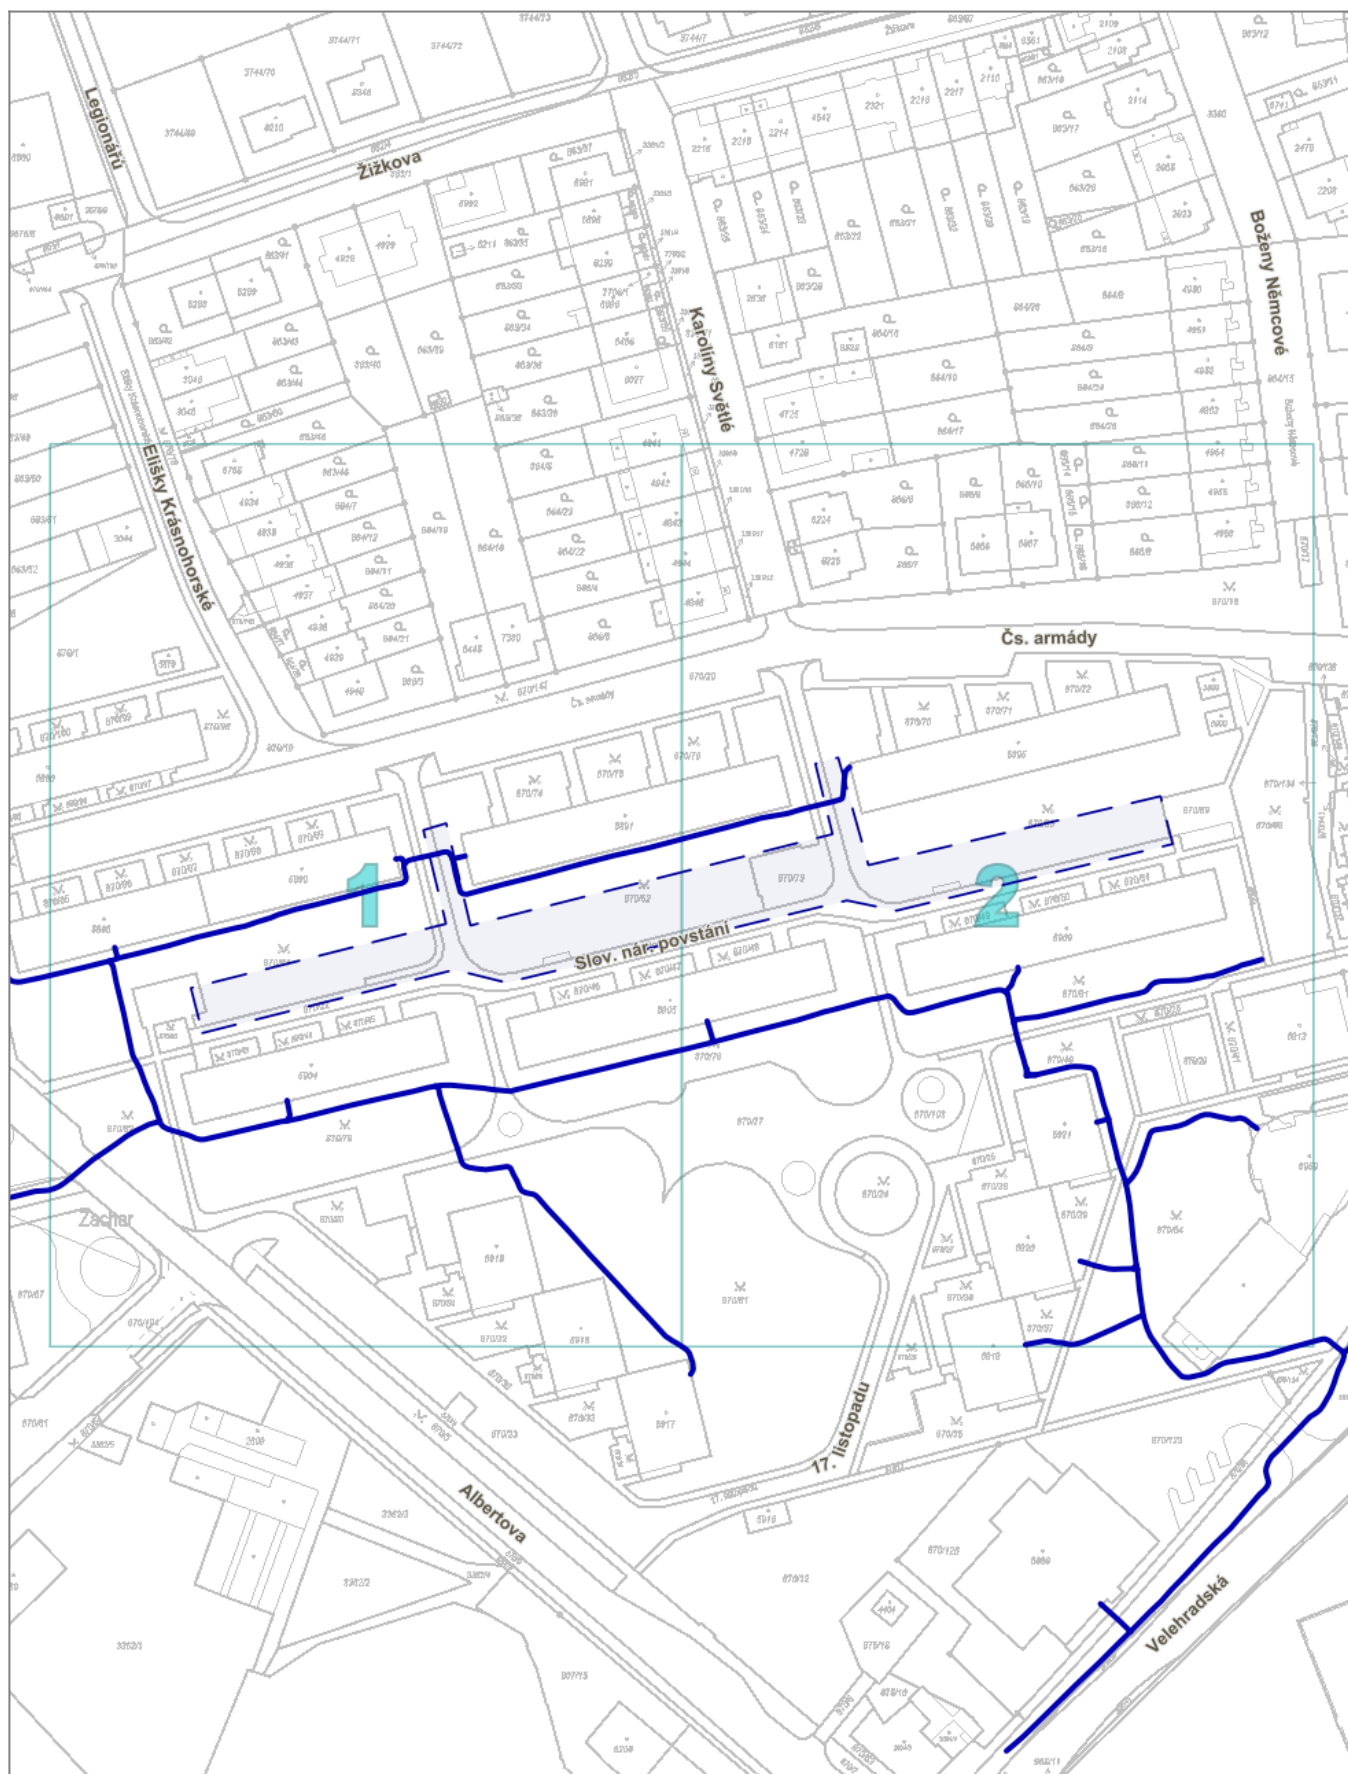

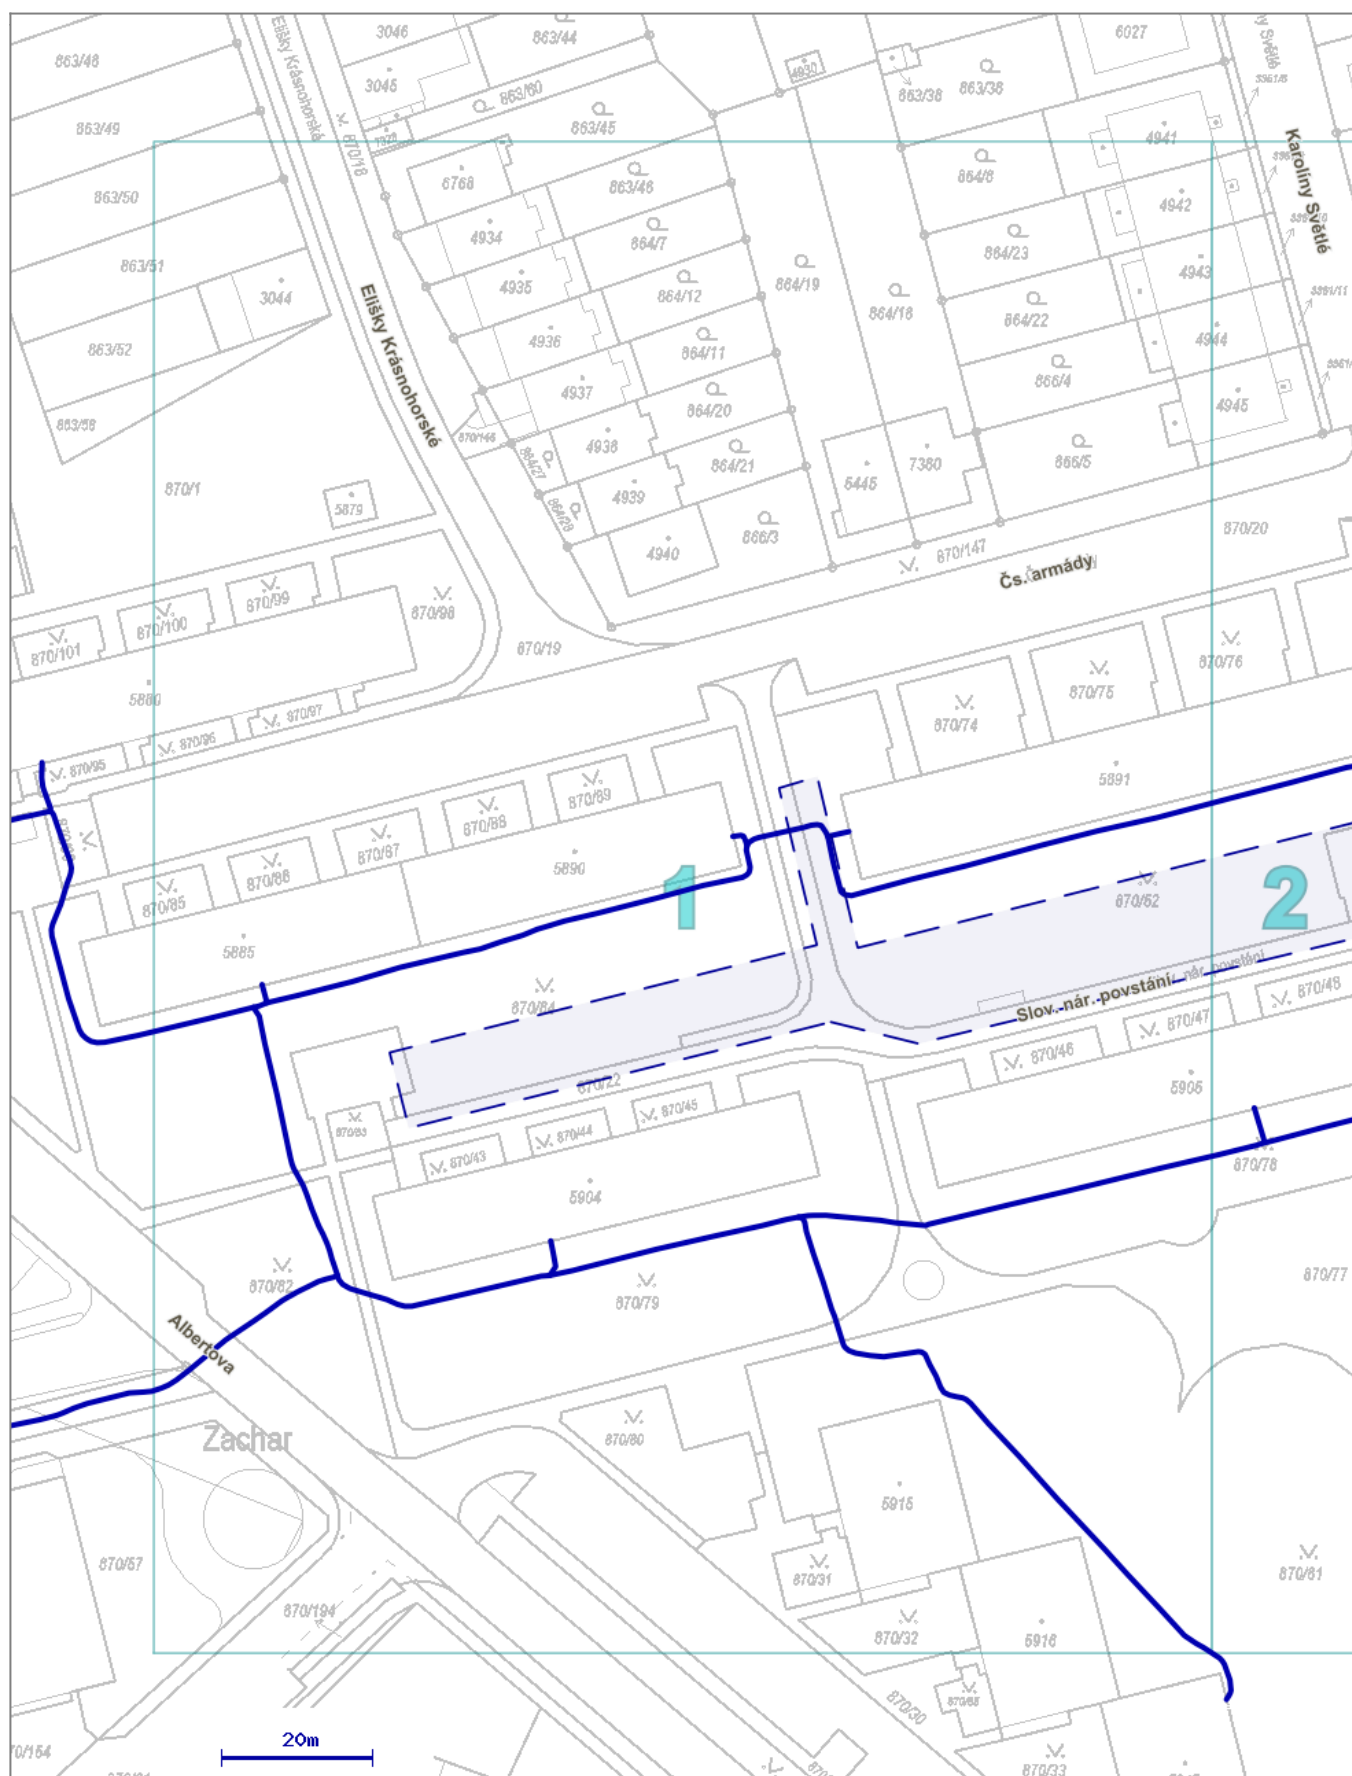

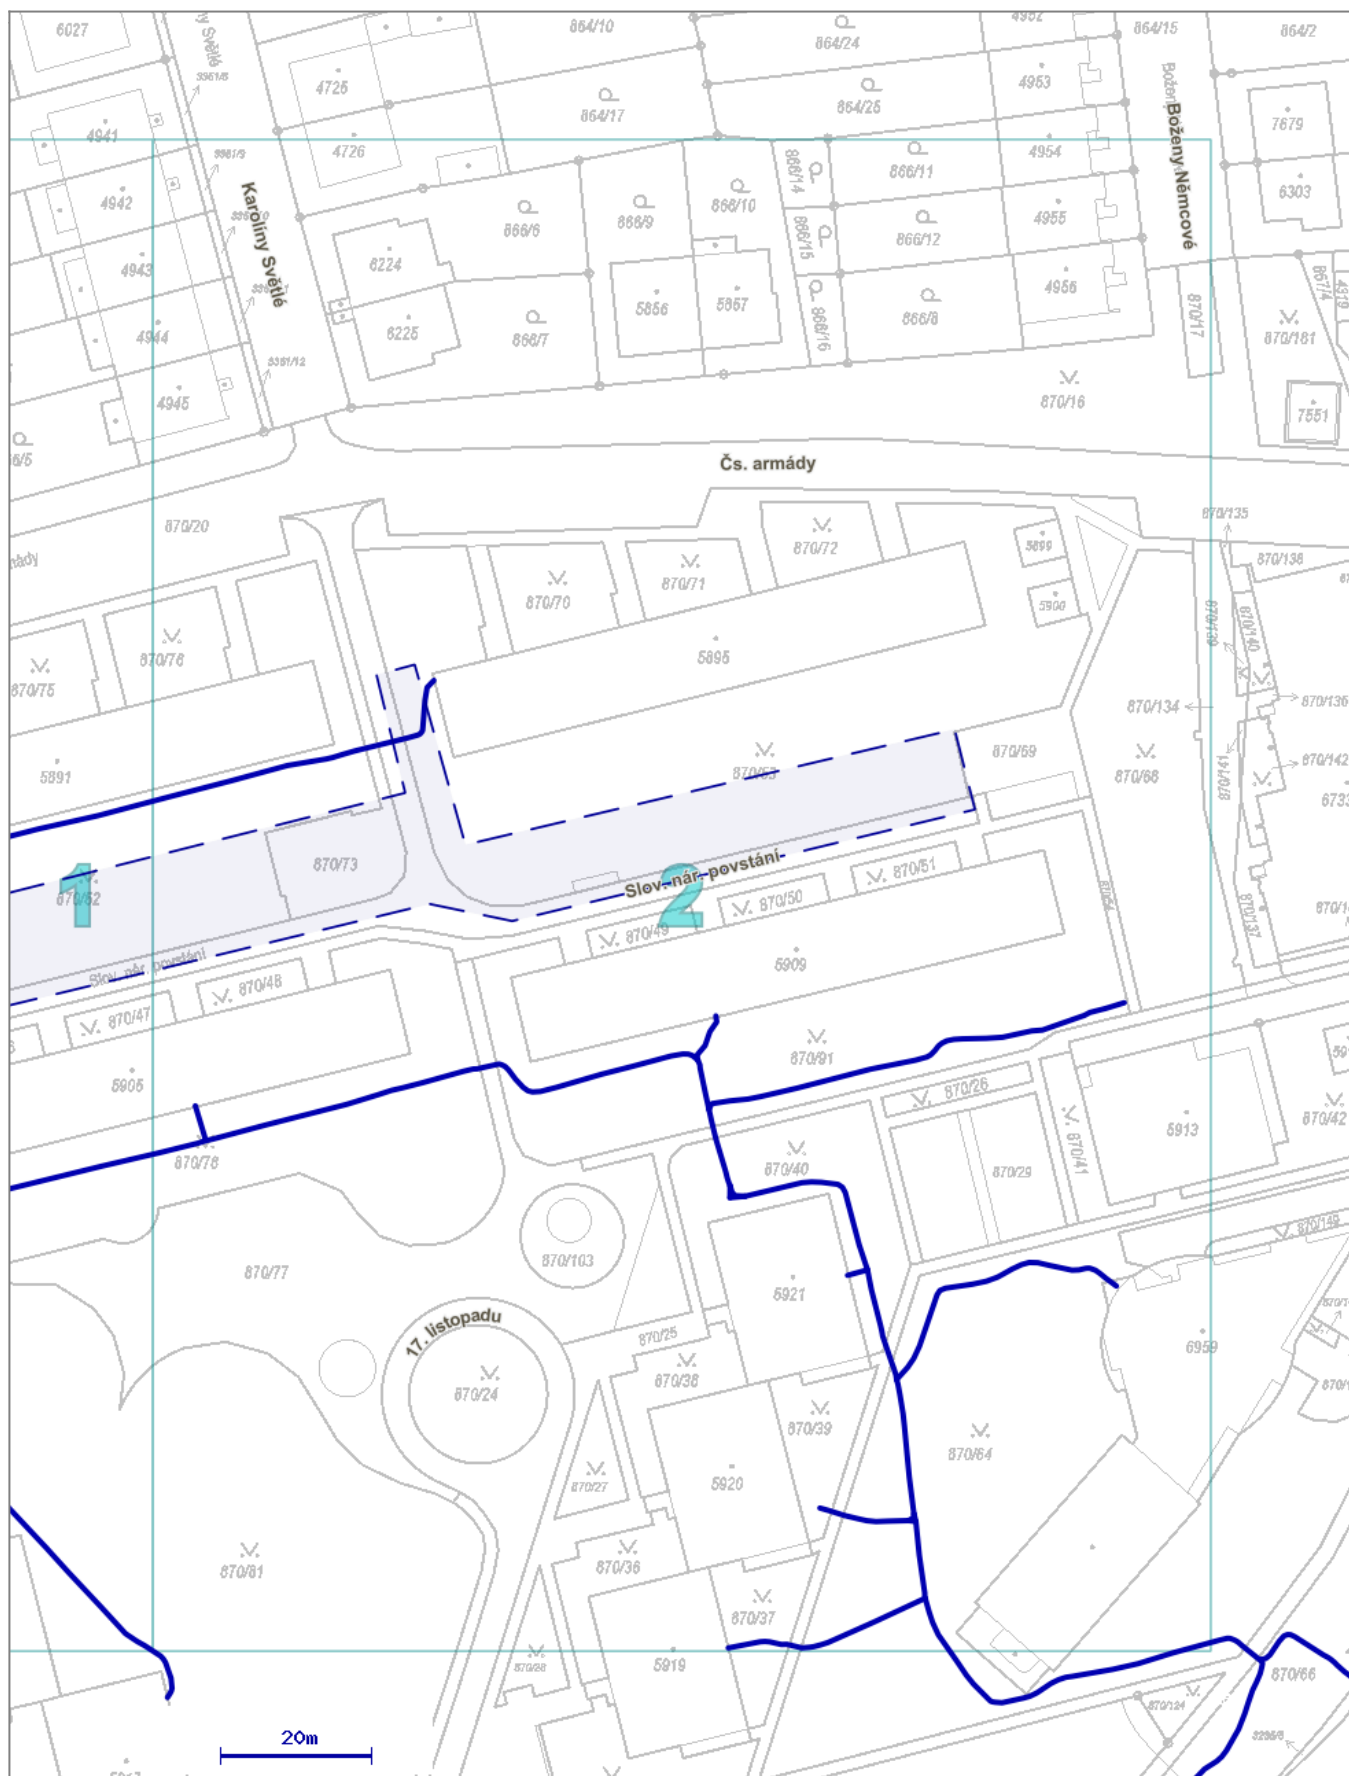

Legenda



zájmové území



sítě v našem majetku



přibližný zákres plánovaných tras