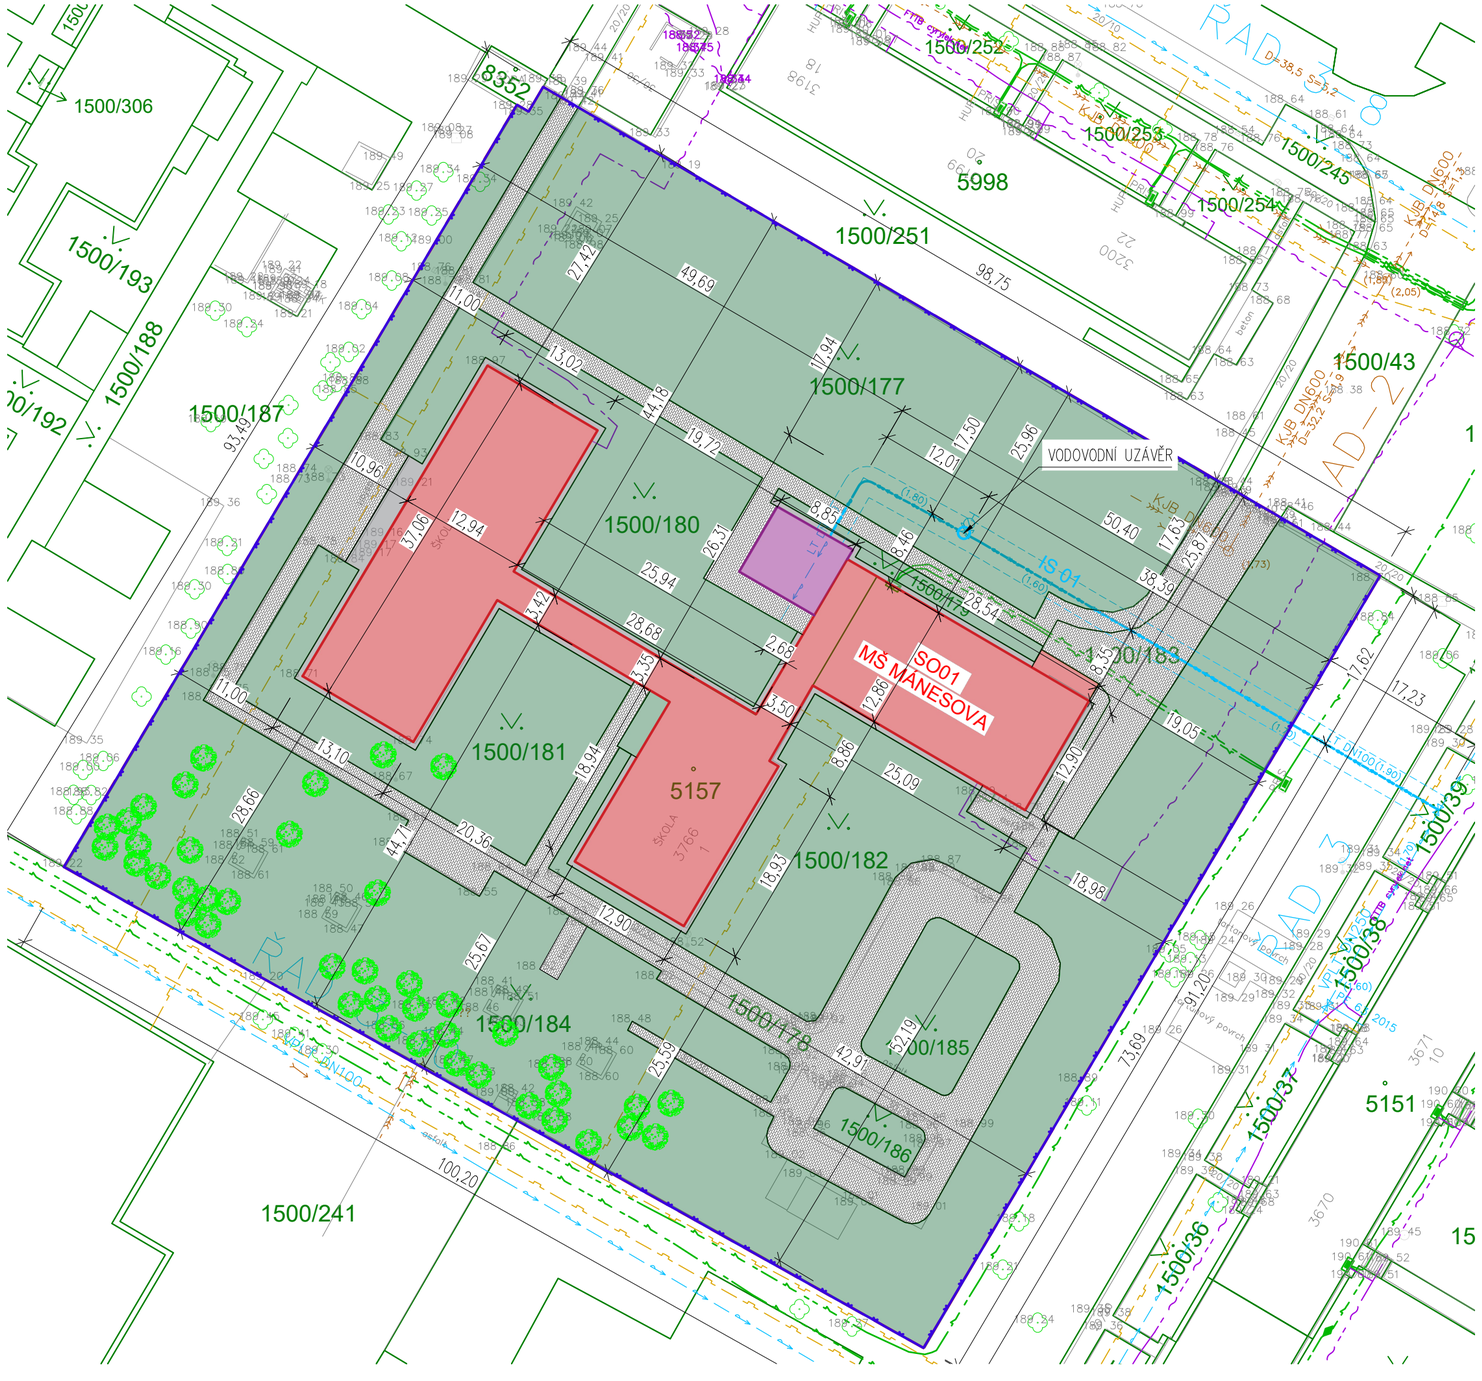
1500/306
1500/193
1500/188
1500/192
1500/187
1500/252
1500/253
1500/254
1500/245
1500/251
1500/177
1500/180
1500/179
1500/183
1500/181
1500/182
1500/184
1500/178
1500/185
1500/186
1500/43
1500/39
1500/38
1500/37
1500/36
1500/241
8352
5998
5157
5151
3671
3670
VODOVODNÍ UZÁVĚR
IS 01
SO01
MŠ MÁNESOVA
ŠKOLA
3766
1
KJB DN600
D=32,2 S=5,9
KJB DN600
D=41,8
T DN150
T DN160
PLYNOVOD STL
RAD 3
RAD 2
AD 2
RAD 1
RAD 5
RAD 6
49,69
98,75
93,49
100,20
73,69
91,20
42,91
52,19
50,40
38,39
25,87
25,96
26,31
25,94
28,68
28,54
27,42
44,18
19,72
17,50
12,94
57,06
10,96
13,02
11,00
17,94
12,01
8,85
8,46
3,35
2,68
3,50
12,86
8,85
25,09
17,90
19,05
17,62
17,23
18,94
13,10
28,66
44,71
20,36
18,93
18,98
12,90
25,67
25,39
42,91
1,42
11,00
(1,80)
(1,60)
(1,73)
(1,91)
(2,05)
(1,60)
(1,60)
(1,60)
2015
2020
2020
2020