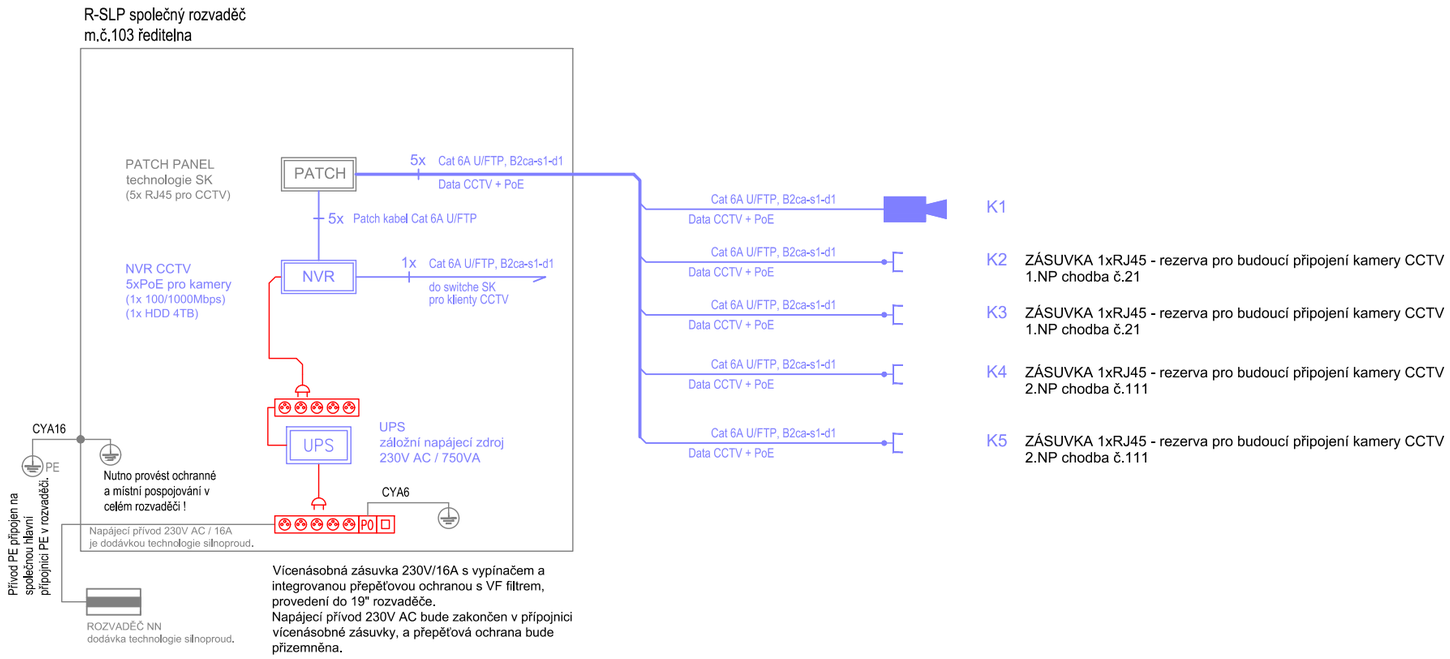

LEGENDA CCTV:

vnitřní kamera (na stěně)

POPIS:

PU POŽÁRNÍ UCPÁVKA SE ŘÍDÍ DOKUMENTACÍ PBŘ.

DODRŽET ODSTUPOVÉ VZDÁLENOSTI OD VEDENÍ ELEKTROINSTALACE

POZICE KOORDINOVAT S OSTATNÍMI TECHNOLOGIEMI (SILNOPROUD, MaR, POTRUBÍ apod.).

KABELÁŽ BUDE V PROVEDENÍ B2cas1,d1.

Vypracoval: **Ing. Martin Meca**	HIP:	Generální projektant: Electrical project Kúty 1723, Frýdlant 739 11 Frýdlant nad Ostravicí		
Kontroloval: **Jakub Meca**	Zodpovědný projektant: **Ing. Martin Meca**			
Projekt	**Oprava elektroinstalace MŠ Páleníčkova Kroměříž**			
Projektant profese	**Electrical Project, s.r.o.**	Zákaznické číslo **23_080**		
Investor	**Mateřská škola, Kroměříž, Páleníčkova 2851, příspěvková organizace**	Stupeň PD	**DPS**	Paré
Místo stavby	**Páleníčkova 2851/5, 767 01 Kroměříž**	Datum	**04/2024**	
Stavební objekt	**Slaboproudé elektroinstalace**	Formát	**A3**	
Díl projektu	**D.1.4 Technika prostředí staveb**	Měřítko	**-**	
Název dokumentu	**Blokové schéma SLP CCTV**	Číslo výkresu	**23-080-D147-08**	Revize 0

® TATO DOKUMENTACE JE NAŠIM DUŠEVNÍM VLASTNICTVÍM. KOPÍROVÁNÍ A JINÉ ROZŠIŘOVÁNÍ BEZ SOUHLASU ELECTRICAL PROJECT S.R.O. JE PROTIPRÁVNÍ.