


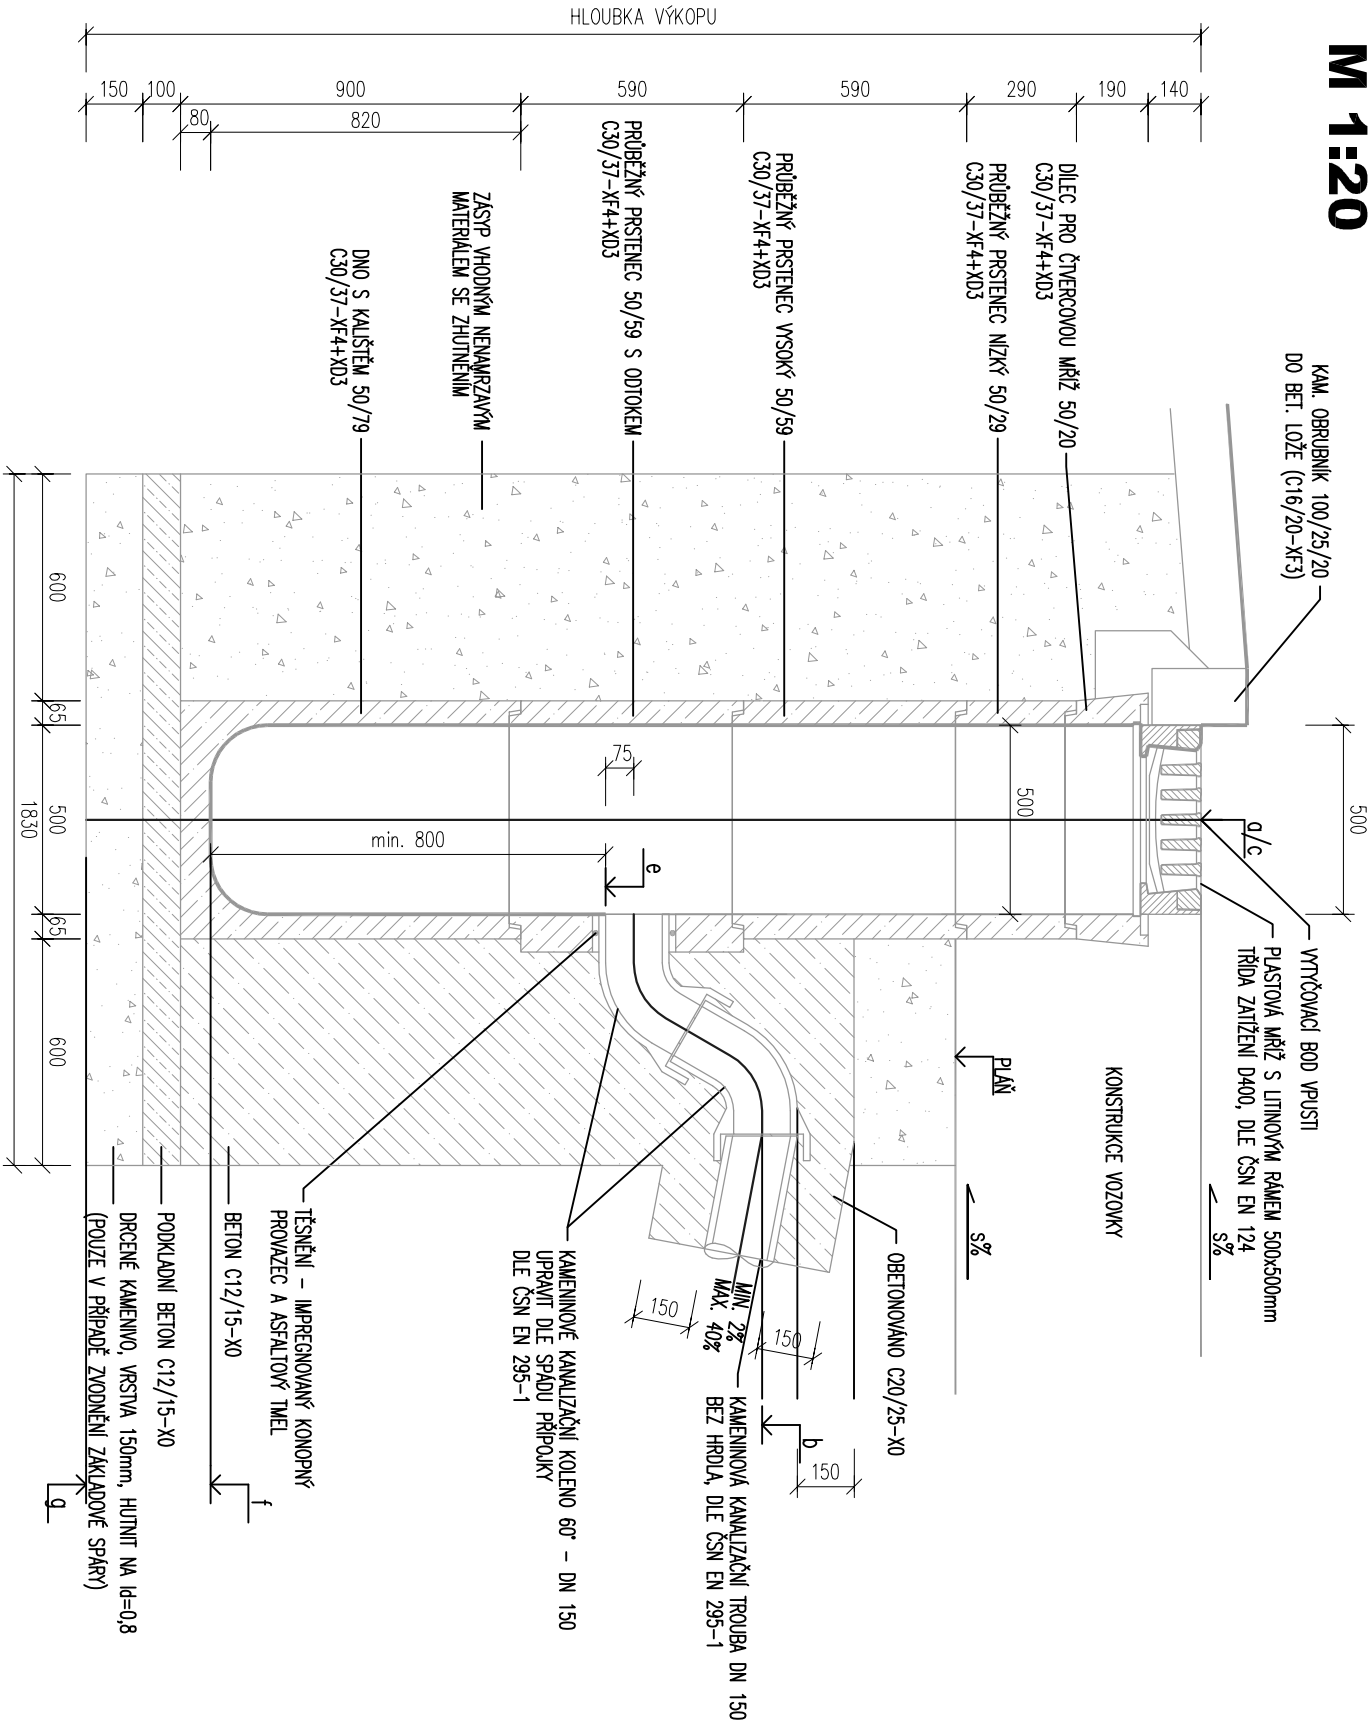

ULIČNÍ VPUST

M 1:20



POZN.:
SKLADBNÉ ROZMĚRY DÍLCŮ VPUSTI SE MOHOU LIŠIT DLE KONKRETNÍHO VÝROBCE.
ZACHOVAT DOSTATEČNÉ KRYTÍ SIFONU PŘÍPOJKY. MIN. HLOUBKA KALUŠTĚ 800mm.

DÍLO JE CHRÁNĚNO AUTORSKÝM ZÁKONEM. JAKÉKOLIV ROZMNOŽOVÁNÍ ČI VYTVÁŘENÍ KOPÍI BEZ VĚDOMÍ AUTORA JE ZAKÁZÁNO

| Výškový systém: BpV | | | | | |
|---|--------------|---|--|------------|--|
| Souř.systém: JTSK | | | | | |
| Domov se zvláštním režimem Račín, Kroměříž | | | | | |
| název projektu | | | | | |
| stupeň | DPS | místo stavby | | p.č.: 5036 | |
| Dokumentace pro provedení stavby | | kat. území: Kroměříž [674834] | | | |
| stavebník | | generální architekt | | | |
|  | |  | | | |
| Město Kroměříž Velké náměstí 115/1 767 01 Kroměříž | | ŘEZANINA & BARTOŇ, s.r.o. Jenikovice 111 503 46 Jenikovice | | | |
| autORIZACE | | projektant části Ing. Petra Skočedá Dillingerovo22 621 00, Brno | | | |
| část | | Ing. Mojmír Ilie Dillingerovo22 ČKAIT 10010975 v oboru dopravní stavby | | | |
| D.1.1 | | SO.07 Zpevněné plochy | | | |
| výkres | | | | | |
| Vzorová vpusť | | | | | |
| datum zhotovení | měřítko | SO/O | | paré | |
| 10/2023 | 1:20 | SO.07 | | | |
| datum revize | číslo revize | číslo výkresu | | | |
| - | - | D.1.1.7 | | | |