

LEGENDA PBS:

- N01.01-III

Označení požárního úseku
- Hranice požárního úseku
- △ REI 30DP1

Požadovaná požární odolnost vodorovné konstrukce
- ← EW 30 DP3-C

Požární uzávěr omezující šíření tepla se samozavíračem
- ← REI 30 DP1

Požadovaná požární odolnost svislé konstrukce
- 24→

Směr úniku (počet osob)
- △113B

Přenosný sněhový hasicí přístroj
- △21A

Přenosný hasicí přístroj práškový
- 9


Počet osob v prostoru
- ⊗

PÚ (prostor) vybavený nouzovým osvětlením
- TS

Total stop
- FVE

Hlavní vypínač FVE
- ⊠

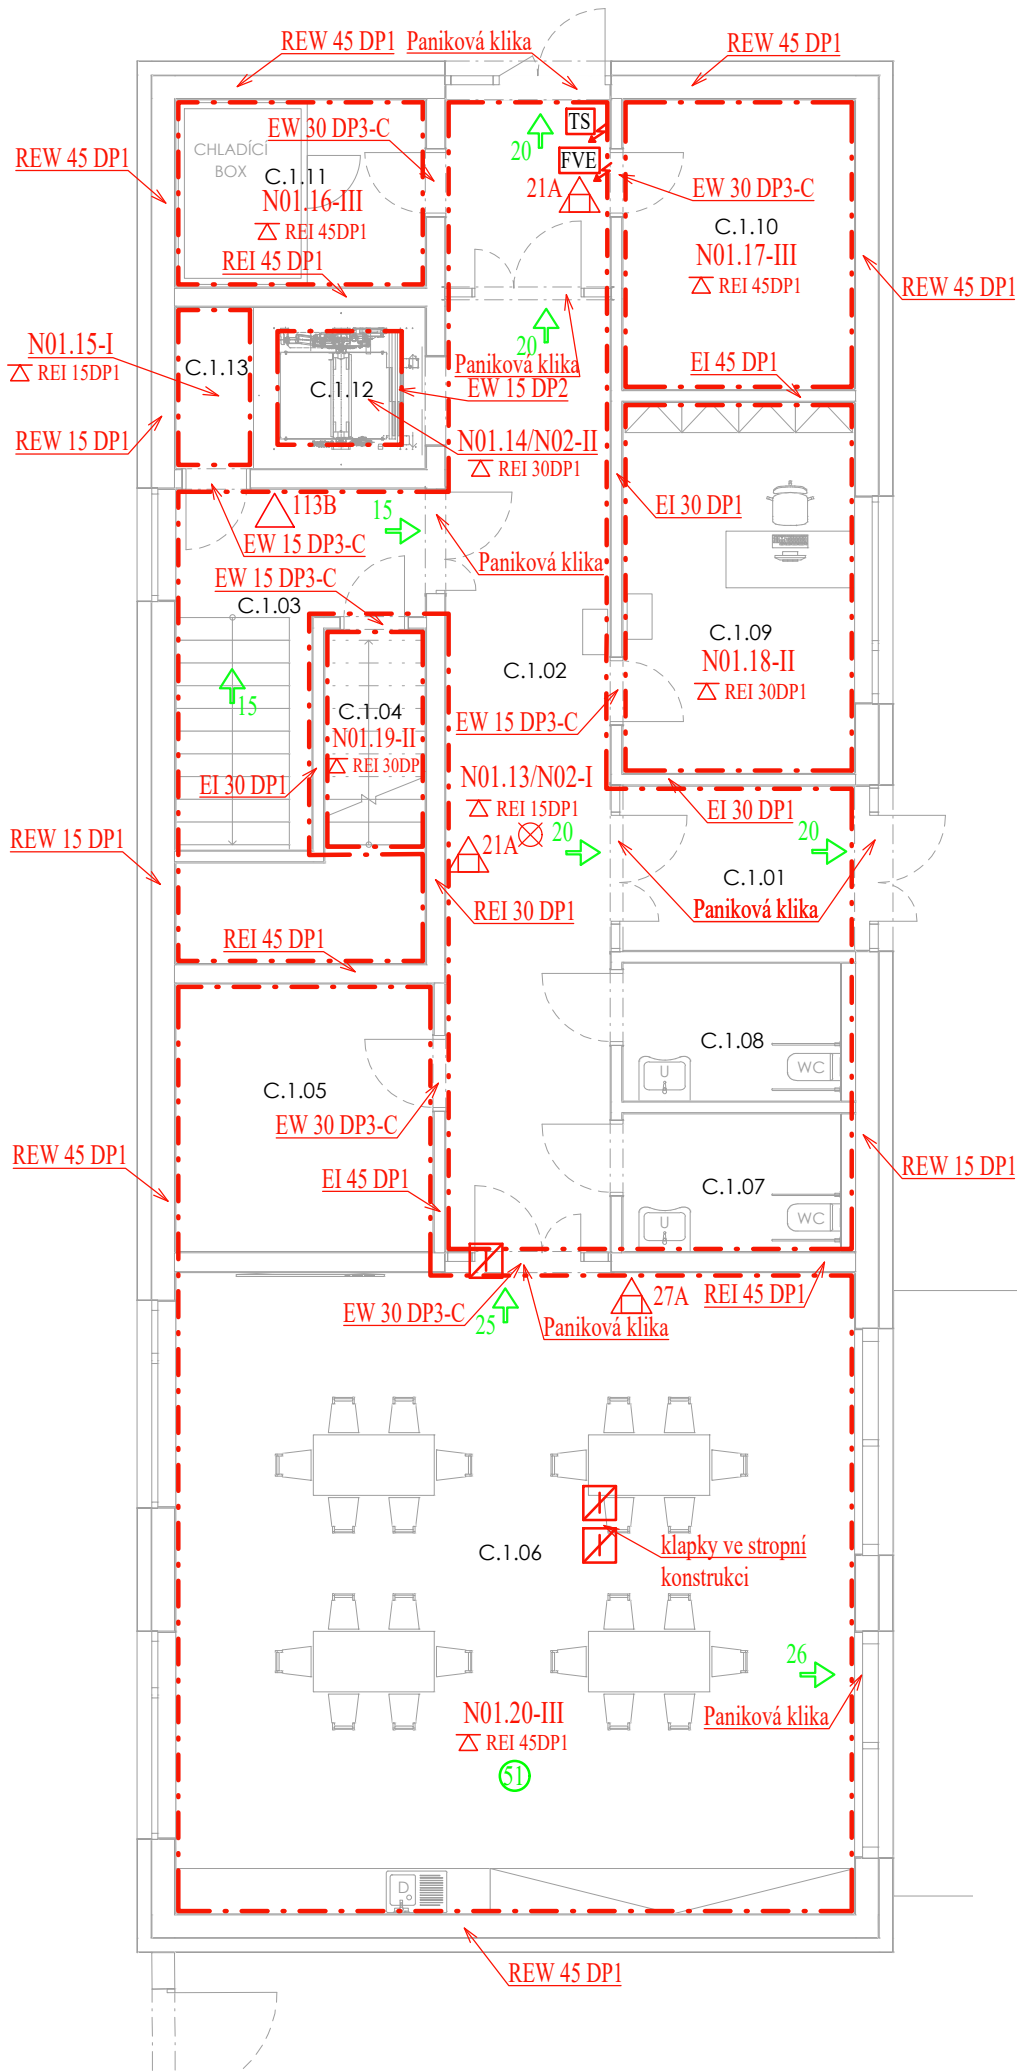


Požární klapka



TABULKA MÍSTNOSTÍ 1.NP

Č.	Název místnosti	Plocha (m2)
C.1.01	ZÁDVEŘÍ	7,05
C.1.02	CHODBA	33,59
C.1.03	SCHODIŠTĚ	16,89
C.1.04	SKLAD	3,89
C.1.05	SKLAD KOMP. POMŮCEK	12,02
C.1.06	SPOLEČENSKÁ MÍSTNOST	76,50
C.1.07	WC BB	5,23
C.1.08	WC BB	5,23
C.1.09	KANCELÁŘ	14,99
C.1.10	ŠPINAVÉ PRÁDLO	11,72
C.1.11	CHLAZENÝ SKLAD INK. POMŮCEK	8,29
C.1.12	VÝTAH	3,56
C.1.13	STROJOVNA VÝTAHU	2,19
		201,15 m²

±0,000 = 189,850 m n. m. Souř.systém: JTSK Výškový systém: BpV

název projektu				Domov se zvláštním režimem Račín, Kroměříž			
stupeň		DPS Dokumentace pro provádění stavby		místo stavby		p.č. 5036 kat. území: Kroměříž [674834]	
stavebník		 Město Kroměříž Velké náměstí 115/1 767 01 Kroměříž		generální architekt		 ŘEZANINA & BARTOŇ, s.r.o. Jeníkovice 111 503 46 Jeníkovice	
autorizace				projektant části		 Ing. Michal Netušil, Ph.D. ČKAIT 0012242 autorizovaný inženýr pro požární bezpečnost staveb, statiku a dynamiku staveb Ing. Martin Dobeš	
část				D.1.3 Požárně bezpečnostní řešení			
výkres				Půdorys 1.NP objektu SO.03			
datum zhotovení		měřítko		SO/IO		paré	
10/2023		1:100		SO.03			
datum revize		číslo revize		číslo výkresu			
-		-		8			

DÍLO JE CHRÁNĚNO AUTORSKÝM ZÁKONEM. JAKÉKOLIV ROZMNOŽOVÁNÍ ČI VYTVÁŘENÍ KOPÍÍ BEZ VĚDOMÍ AUTORA JE ZAKÁZANO