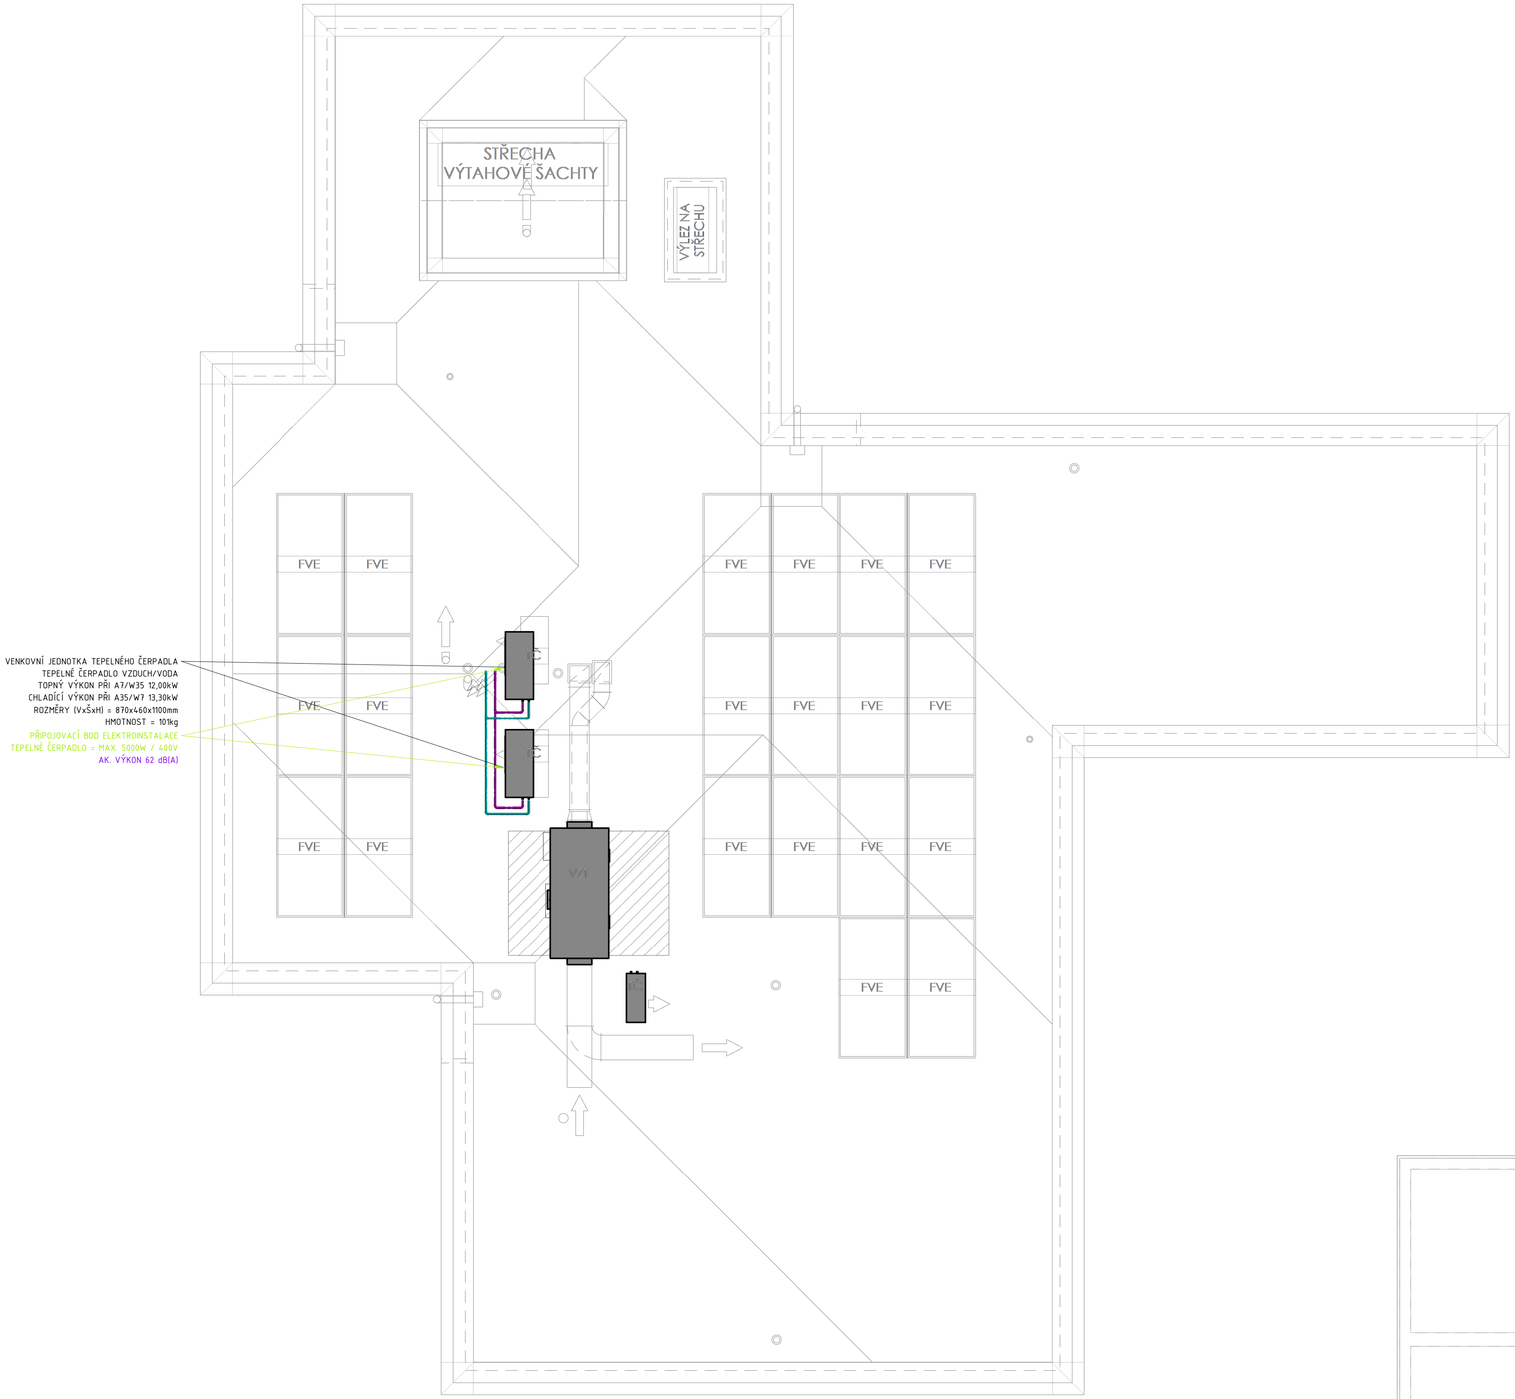

LEGENDA:

ZNAČKA	POPIS	TYP
	POTRUBÍ TOPNÉ VODY - přívod	potrubí z mědi - měkká pájka
	POTRUBÍ TOPNÉ VODY - zpátečka	potrubí z mědi - měkká pájka
- - -	PŘÍPOJKY SMYČEK - schematické znázornění	PE-Xa 17x2 - 6bar, 90°C
	TEPELNÁ IZOLACE POTRUBÍ	návleková z pěněného polyethylenu
	TEPELNÁ IZOLACE POTRUBÍ	pouzdro z minerální plsti - povrch ALS

SYSTÉM VYTÁPĚNÍ:
- NÍZKOTEPLOTNÍ, DVOUTRUBKOVÝ S NUCENÝM OBĚHEM TOPNÉ VODY POMOCÍ OBĚHOVÝCH ČERPADEL.
- TEPLOTNÍ SPÁD 40°C / 30°C PŘI VÝPOČTOVÝCH PARAMETRECH Te=-12°C
- NÍZKOTEPLOTNÍ OTOPNÁ PLOCHA - PODLAHOVÉ VYTÁPĚNÍ, ELEKTRICKÁ KOUPELNOVÁ TĚLESA

POZNÁMKA:
iz - POTRUBÍ TOPNÉ VODY JE OPATŘENO TEPELNOU NÁVLEKOVOU IZOLACÍ Z PĚNĚNÉHO POLYETHYLENU DLE ZÁSAD UVEDENÝCH VE VYHLÁŠCE MPO 193/2007 Vč. OPTIMALIZAČNÍHO VÝPOČTU

LEGENDA OTOPNÉ PLOCHY:

ZNAČKA	POPIS
	TRUBKOVÉ KOUPELNOVÉ TĚLESO
	OHRANIČENÍ PLOCHY PODLAHOVÉHO VYTÁPĚNÍ
1820.600	VÝŠKA V mm . ŠÍŘ **KA V mm**
④	**NASTAVENÍ REGULAČNÍHO PRVKU**

VZOROVÉ NAPOJENÍ KOUPELNOVÉHO OTOPNÉHO TĚLESA:

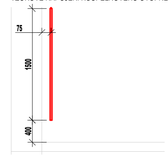

VZOROVÉ SCHÉMA POKLÁDKY PODLAHOVÉ SMYČKY:

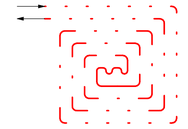

±0,000 =189,850 m.n. m. Souř.systém: JTSK Výškový systém: BpV

název projektu
Domov se zvláštním režimem Račín, Kroměříž

stupeň: DPS — Dokumentace pro provedení stavby
místo stavby: p.č. 5036, 3129/3 kat. území: Kroměříž [674834]

stavebník:
Město Kroměříž
Velké náměstí 115/1
767 01 Kroměříž

generální architekt:
ŘEZANINA & BARTOŇ, s.r.o.
Jeníkovice 111
503 46 Jeníkovice

autorizace

projektant části:
PRODIN a.s.
středisko TZB
K Vápence 2745, 530 02 Pardubice
email: Ondrej.Zikan@prodin.cz
tel.: 608816937
www.prodin.cz
Ondřej Zikán
ČKAIT 0602384
v oboru vytápění a vzduchotechnika

část: D.1.4.b — VYTÁPĚNÍ

výkres: PŮDORYS STŘECHA

datum zhotovení	měřítko	SO/IO	paré
10/2023	1:50	SO.01	
datum revize	číslo revize	číslo výkresu	
-	-	D.1.4.b.05	

DÍLO JE CHRÁNĚNO AUTORSKÝM ZÁKONEM. JAKÉKOLIV ROZMNOŽOVÁNÍ C VYTIŠKŮ BEZ ZŘEJMÉ AUTORA JE ZAKÁZÁNO