



INVALIDNÍ ZAŘÍZOVACÍ PŘEDMĚTY BUDOU SPLŇOVAT VYHLÁŠKU 398/2009

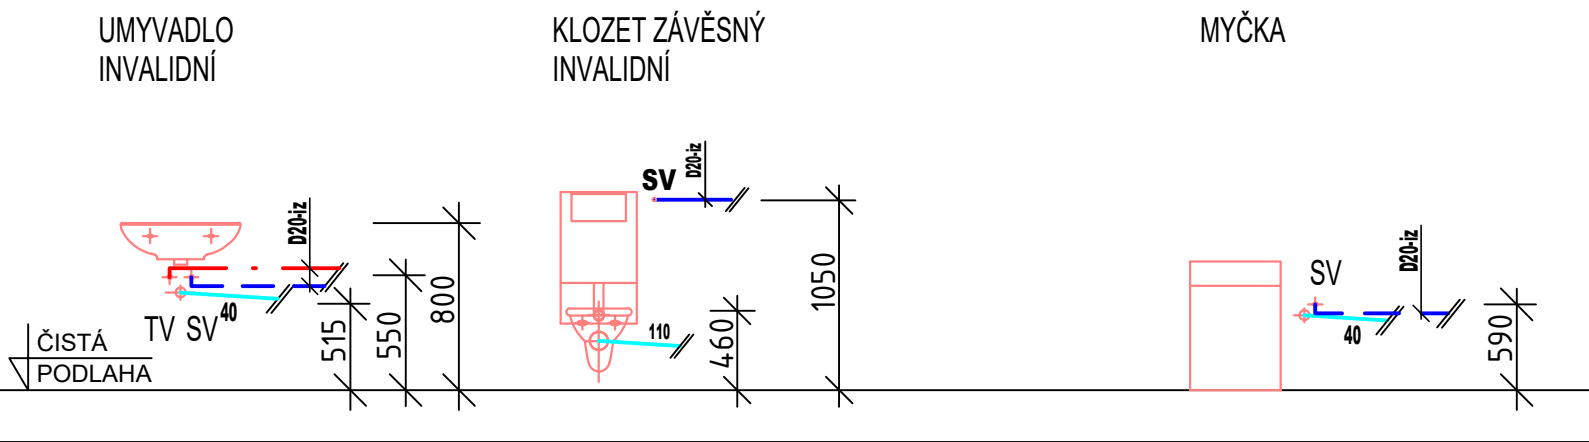

POZNÁMKA:
ZAŘÍZOVACÍ PŘEDMĚTY BUDOU UPŘESNĚNY INVESTOREM BĚHEM VÝSTAVBY A BUDOU KONZULTOVÁNY S DODAVATELEM STAVBY, PŘÍPADNĚ BUDOU PROVEDENY DLE PROJEKTOVÉ DOKUMENTACE A NÁVRHU INTERIÉRU A DLE KNIHY VÝROBKŮ INTERIÉRU. VEŠKERÉ ZAŘÍZOVACÍ PŘEDMĚTY BUDOU NAPOJENY PŘES ZÁPACHOVÉ UZÁVĚRY DLE ZVYKLOSTI DODAVATELE ZAŘÍZOVACÍCH PŘEDMĚTŮ.

- NAVRŽENÉ POTRUBÍ STUDENÉ VODY
- NAVRŽENÉ POTRUBÍ TEPLÉ VODY
- NAVRŽENÉ POTRUBÍ KANALIZACE

SCHEMA ZAPOJENÍ POŽÁRNÍHO HYDRANTU

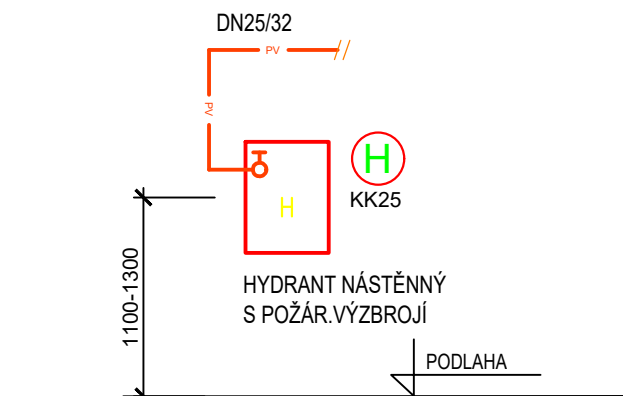

KK KULOVÝ KOHOUT
H HYDRANT D 25 S TVAROVÉ STÁLOU HADICI 30 m
MIN. PŘETLAK NA HYDRANTU = 0,2 MPa
MIN. PRŮTOK POŽÁRNÍ VODY = 0,3 l/s
POŽÁRNÍ POTRUBÍ BUDE OCELOVÉ BEZEŽVÉ SVÁROVANÉ - DLE ČSN 42 5710

název projektu		Soul systém: JTSK		Výškový systém: BIV	
režimem Račín, Kroměříž		místo stavby		p.č. 5036, 5129/3	
Dokumentace pro provedení stavby		OPS		kot. území Kroměříž (274834)	
stavěbník		generální architekt		ŘEZÁRNA S BARTOŘ, s.r.o.	
Město Kroměříž		Město Kroměříž		Jeníkova 151	
Velká náměstí 115/1		767 01 Kroměříž		503 46 Jeníkovec	
autorizace		projektant části		PRODN a.s.	
				sředitel T2B	
				K Vápenice 2745, 530 02 Pardubice	
				email: Ondrej.Zikan@prodn.cz	
				tel.: 608816937	
				www.prodn.cz	
				Ondrej Zikan	
				ČKAIT 0602394	
				v oboru vytápění a vzduchotechnika	
Zást		D.1.4.a		ZDRAVOTNÉ TECHNICKÉ INSTALACE	
výkres		SVISLÉ ŘEZY SPLAŠKOVÉ KANALIZACE			
datum zhotovení		měřítko		SOLO	
10/2023		1:50		SO.02	
datum revize		číslo revize		paré	
				D.1.4.a.08	