MODELOVÉ SCHÉMA ZAPOJENÍ ZDROJE TEPLA:

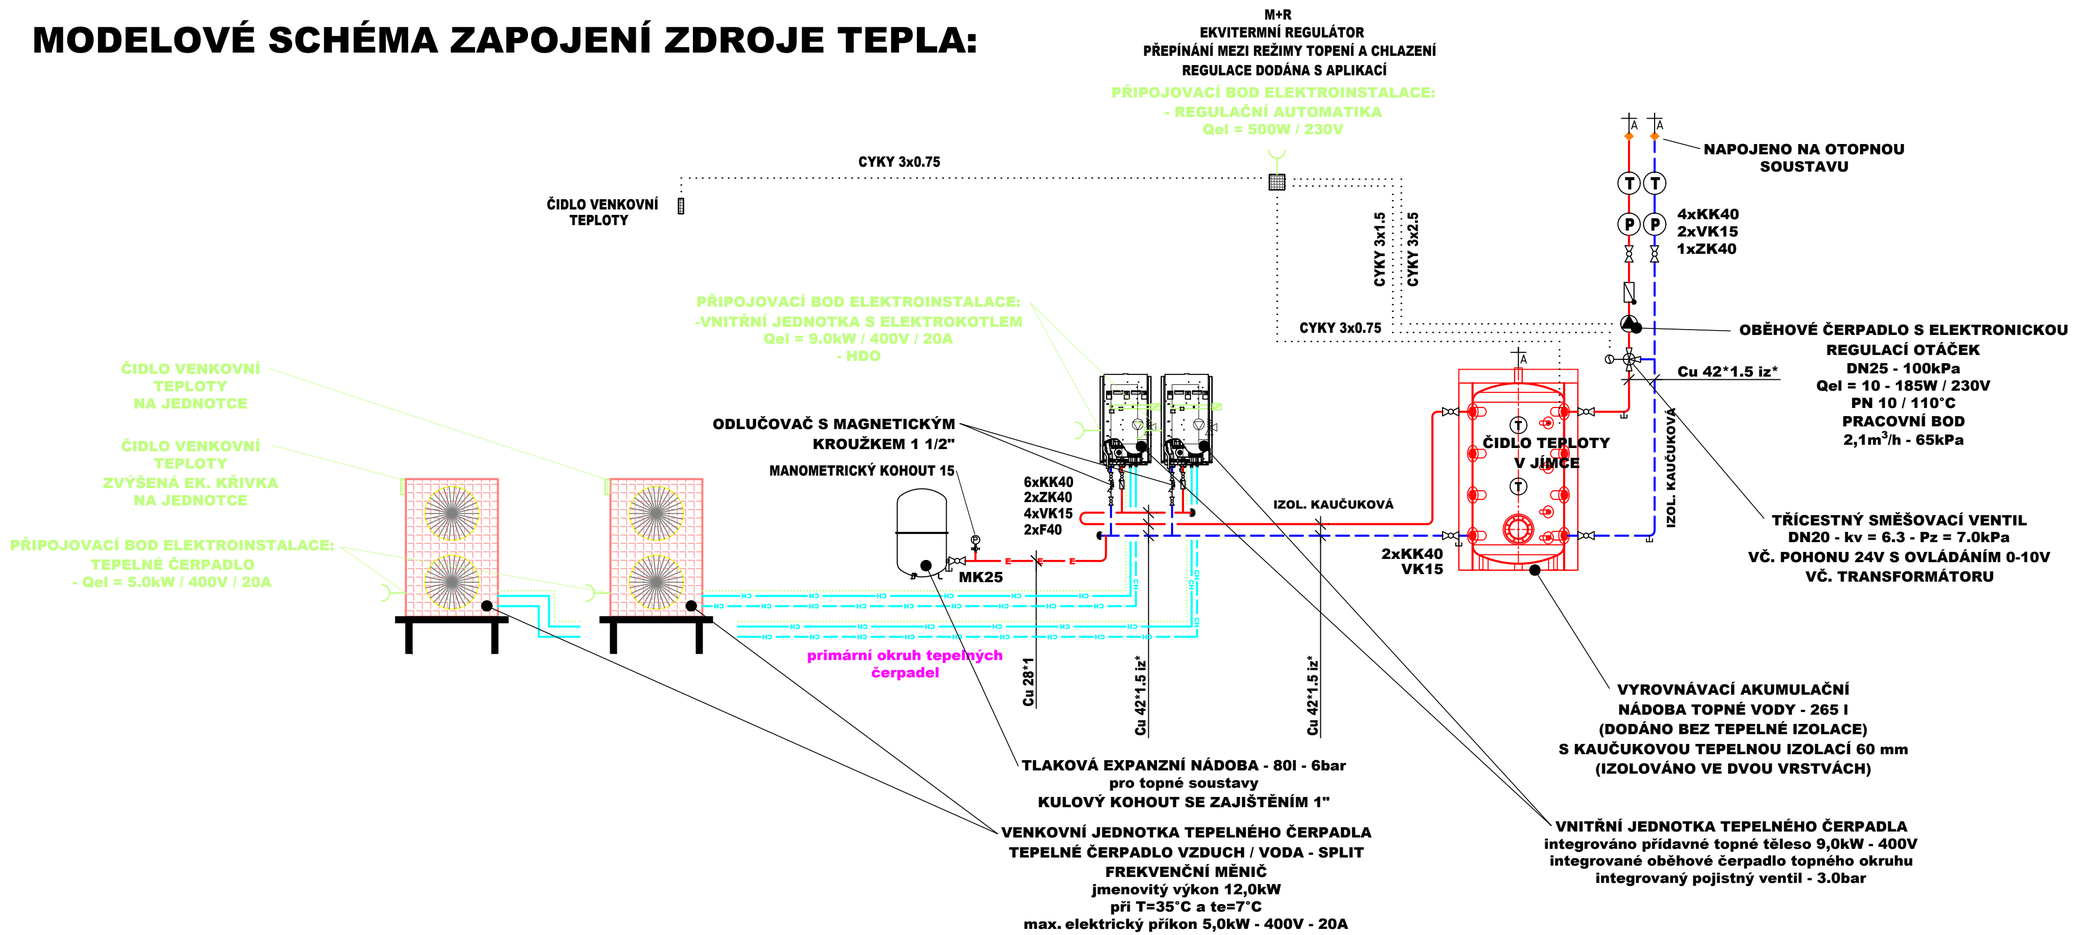

POZNÁMKA:

- *VV - VYVAŽOVACÍ VENTIL UZAVÍRACÍ S PŘEDNASTAVENÍM MĚŘÍCÍ VSUVKY PRO MĚŘENÍ TLAKU, PRŮTOKU A TEPLOTY BEZ VYPOUŠTĚNÍM PN 20 / 120 °C - TĚLESO VENTILU AMETAL*
- *MK - KULOVÝ KOHOUT SE ZAJIŠTĚNÍM A VYPOUŠTĚNÍM PRO EXPANZNÍ NÁDOBY*
- *KK - KULOVÝ KOHOUT PŘÍMÝ PLNOPRŮTOKOVÝ ZÁVITOVÝ PN 42 / 185 °C - NIKLOVANÝ S PÁČKOU*
- *F - FILTR PŘÍMÝ ZÁVITOVÝ PN 16 / 130 °C - NIKLOVANÝ*
- *ZK - VENTIL ZÁVITOVÝ ZPĚTNÝ PŘÍMÝ PN 16 / 110 °C - NIKLOVANÝ*
- *AOV - ODVZDUŠŇOVACÍ VENTIL ZÁVITOVÝ AUTOMATICKÝ PN 14 / 120 °C - NIKLOVANÝ*
- *VK - KOHOUT PLNÍCÍ A VYPOUŠTĚCÍ ZÁVITOVÝ PN 10 / 110 °C - NIKLOVANÝ*

LEGENDA:

ZNAČKA	POPIS	TYP
———	POTRUBÍ TOPNÉ VODY - přívod	potrubí z mědi
– – – – –	POTRUBÍ TOPNÉ VODY - zpátečka	potrubí z mědi

SYSTÉM VYTÁPĚNÍ:
- TEPLOVODNÍ, DVOUTRUBKOVÝ S NUCENÝM OBĚHEM TOPNÉ VODY POMOCÍ OBĚHOVÉHO ČERPADLA
- TEPLOTNÍ SPÁD 40°C / 30°C - PŘI VÝPOČTOVÝCH PARAMETRECH Te=-12°C PRO PODLAHOVÉ VYTÁPĚNÍ
- NÍZKOTEPLOTNÍ OTOPNÁ PLOCHA - PODLAHOVÉ VYTÁPĚNÍ, ELEKTRICKÁ KOUPELNOVÁ TĚLESA

POZNÁMKA:
iz - POTRUBÍ TOPNÉ VODY JE OPATŘENO TEPELNOU NÁVLEKOVOU IZOLACÍ Z PĚNĚNÉHO POLYETHYLENU DLE ZÁSAD UVEDENÝCH VE VYHLÁŠCE MPO 193/2007
POTRUBÍ SOLÁRNÍHO OKRUHU JE OPATŘENO KAUČUKOVU IZOLACÍ
iz* - IZOLACE TEPELNÁ KAUČUKOVÁ

±0,000 =189,850 m n. m. | Souř.systém: JTSK | Výškový systém: BpV

název projektu	Domov se zvláštním režimem Račín, Kroměříž
stupeň: DPS Dokumentace pro provedení stavby	místo stavby p.č. 5036, 3129/3 kat. území: Kroměříž [674834]
stavebník MĚSTO KROMĚŘÍŽ Město Kroměříž Velké náměstí 115/1 767 01 Kroměříž	generální architekt ŘEZANINA & BARTOŇ, s.r.o. Jeníkovice 111 503 46 Jeníkovice
autorizace	projektant části PRODIN a.s. středisko TZB K Vápence 2745, 530 02 Pardubice email: Ondrej.Zikan@prodin.cz tel.: 608816937 www.prodin.cz Ondřej Zikán ČKAIT 0602384 v oboru vytápění a vzduchotechnika
část: D.1.4.b	VYTÁPĚNÍ
výkres	SCHÉMA ZAPOJENÍ ZDROJE

datum zhotovení	měřítko	SO/IO	paré
10/2023	-	SO.02	
datum revize	číslo revize	číslo výkresu	
-	-	D.1.4.b.06	

DÍLO JE CHRÁNĚNO AUTORSKÝM ZÁKONEM. JAKÉKOLIV ROZMNOŽOVÁNÍ ČI VYTIŠTĚNÍ KOPIÍ BEZ VĚDOMÍ AUTORA JE ZAKÁZÁNO