

4 KUCHYŇSKÁ LINKA 1:25

TRUHLÁŘSKÝ VÝROBEK - KUCHYNĚ:


- DTD DESKA LAMINOVANÁ (HPL) tl.18mm- BILÁ
- PRACOVNÍ DESKA S POSTFORMINGEM, POTAŽENÁ HPL LAMINÁTEM V DŘEVODEKORU (DUB PŘÍRODNÍ), NA PŘEDNÍ STĚNĚ ZESÍLENÁ HDF LIŠTOU
- ÚCHYTKY CHROM MATNÝ, TVAR ERGONOMICKÝ BEZ OSTRÝCH HRAN




- TLUMENÍ PŘI DOVÍRÁNÍ DVÍŘEK I ZÁSUVK
- ZÁSUVKY S KOVOVÝMI BOČNICEMI S TICHÝM VÝSUVEM
- ŽÁDA LAKOVANÉ SKLO BILÉ



zdroj obrázku: barevnaskla.cz

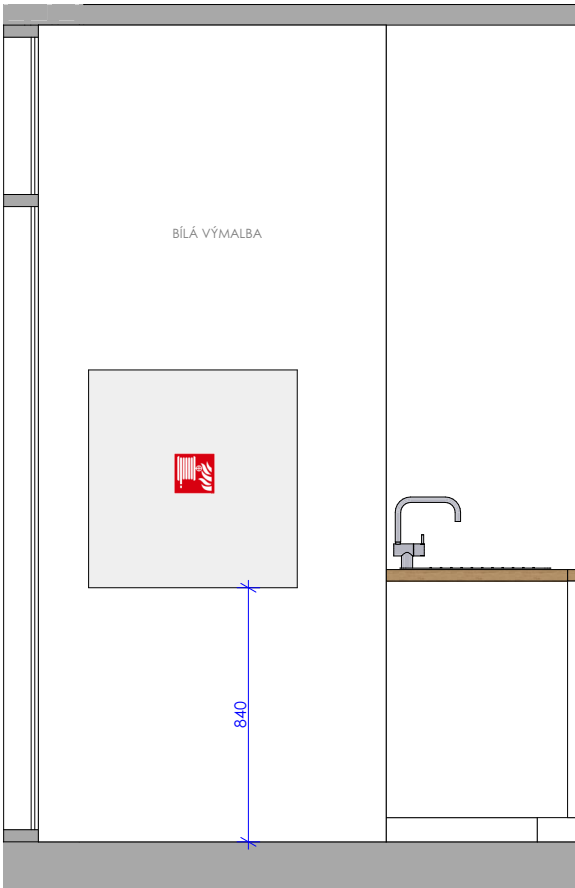

6 BOK KUCHYŇSKÉ LINKY 1:25

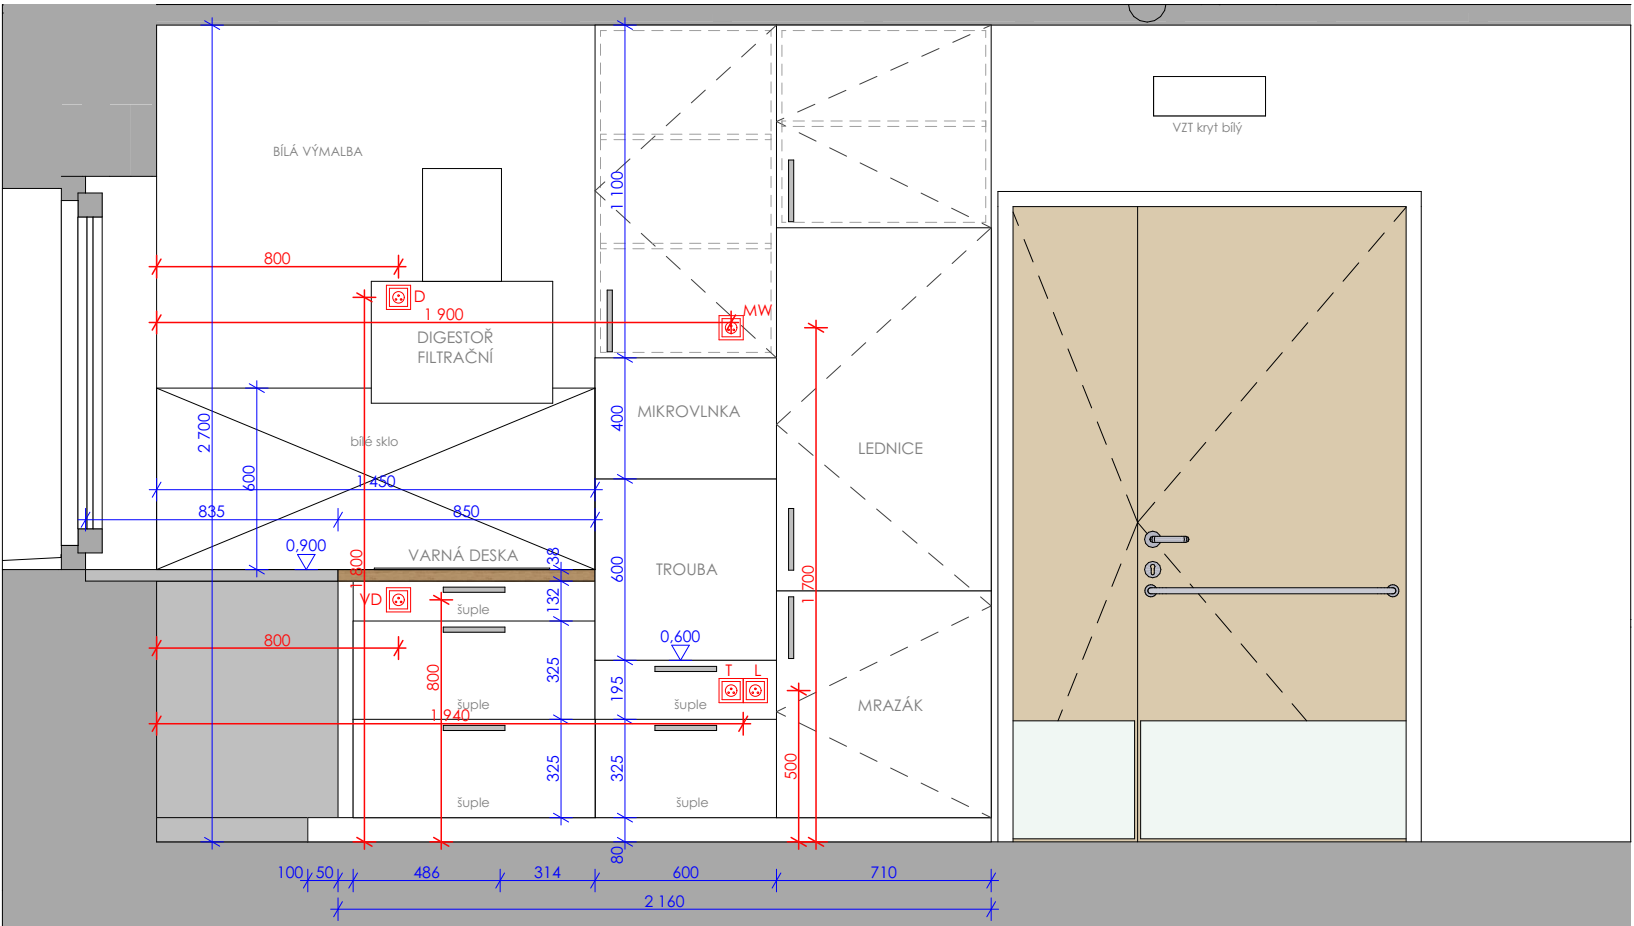

5 KUCHYŇSKÁ LINKA 1:25

POZNÁMKA: Tvar volně stojícího nábytku a koupelnového vybavení je pouze symbolický

±0,000 = 189.850 m n. m. Souř.systém: JTSK Výškový systém: BpV

název projektu				Domov se zvláštním režimem Račín, Kroměříž			
stupeň		DOKUMENTACE INTERIERU		místo stavby		p.č. 5036, 3129/3 kat. území: Kroměříž [674834]	
stavebník		generální architekt		Město Kroměříž		ŘEZANINA & BARTOŇ, s.r.o.	
autorizace		projektant části		Město Kroměříž		Jeníkovice 111	
část		KNIHA MÍSTNOSTÍ - BUDOVA A a B		Velké náměstí 115/1		503 46 Jeníkovice	
výkres		OBÝVACÍ POKOJ - VÝKRES KUCHYNĚ		Ing. Jiří Bartoň		ČKAIT 0602517	
datum zhotovení		měřítko		SO/IO		paré	
08/2023		1:25					
datum revize		číslo revize		číslo výkresu			
-		-		INT.4.1.21			

DÍLO JE CHRÁNĚNO AUTORSKÝM ZÁKONEM. JAKÉKOLIV ROZNOŽOVÁNÍ ČI VYTVÁŘENÍ KOPÍI BEZ VĚDOMÍ AUTORA JE ZAKÁZÁNO