


PODLAHA PV01 - VYNIL DEKOR 1 - DŘEVODEKOR 1:50

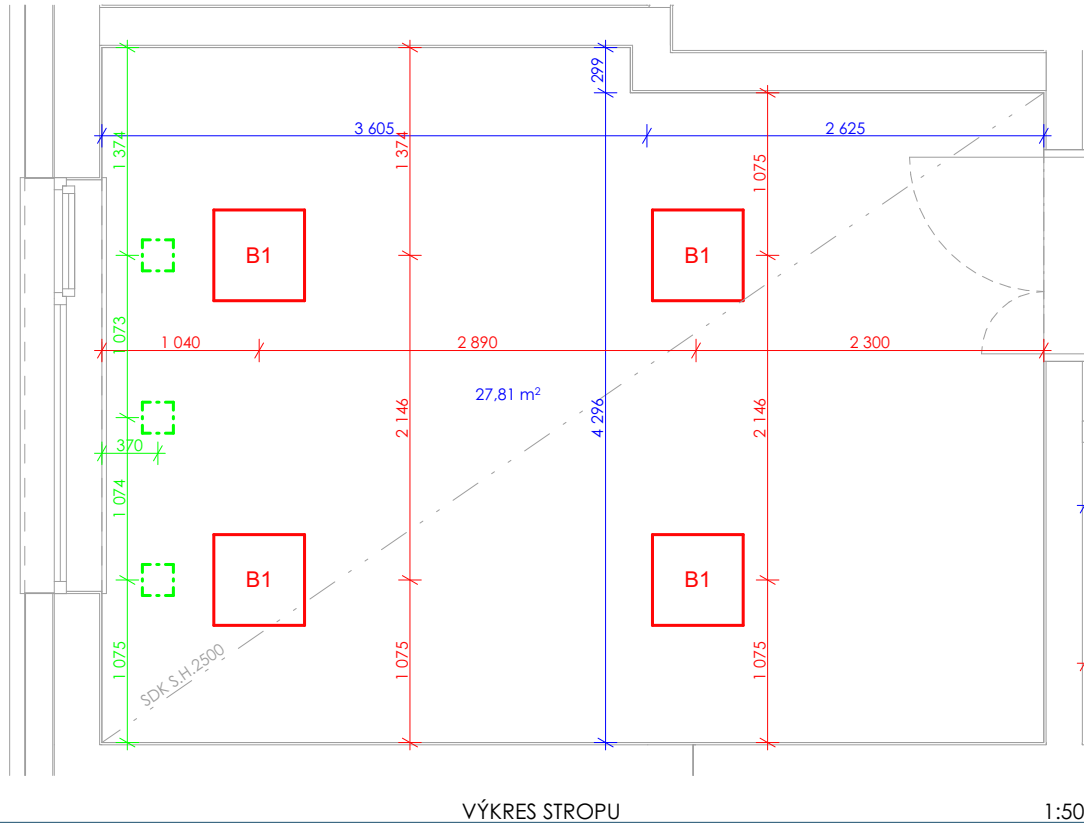

POZNÁMKA: Tvar volně stojícího nábytku a koupelnového vybavení je pouze symbolický

±0,000 = 189,850 m n. m. Souř.systém: JTSK Výškový systém: BpV

název projektu		Domov se zvláštním režimem Račín, Kroměříž	
stupeň	DOKUMENTACE INTERIERU	místo stavby p.č. 5036, 3129/3 kat. území: Kroměříž [674834]	
stavebník   MĚSTO KROMĚŘÍŽ  Město Kroměříž Velké náměstí 115/1 767 01 Kroměříž		generální architekt    ŘEZANINA & BARTOŇ, s.r.o. Jeníkovic 111 503 46 Jeníkovic	
autorizace		projektant části  ŘEZANINA & BARTOŇ, s.r.o. Jeníkovic 111 503 46 Jeníkovic  Ing. Jiří Bartoň ČKAIT 0602517 autorizovaný inženýr pro pozemní stavby	
část INT.4.1 KNIHA MÍSTNOSTÍ - BUDOVA A a B			
výkres A.3.06/B.3.06 - TERAPIE			
datum zhotovení 08/2023	měřítko 1:50	SO/IO	paré
datum revize -	číslo revize -	číslo výkresu INT.4.1.34	

DÍLO JE CHRÁNĚNO AUTORSKÝM ZÁKONEM. JAKÉKOLIV ROZMNOŽOVÁNÍ ČI VYTVÁŘENÍ KOPÍI BEZ VĚDOMÍ AUTORA JE ZAKÁZÁNO