




1 1:50

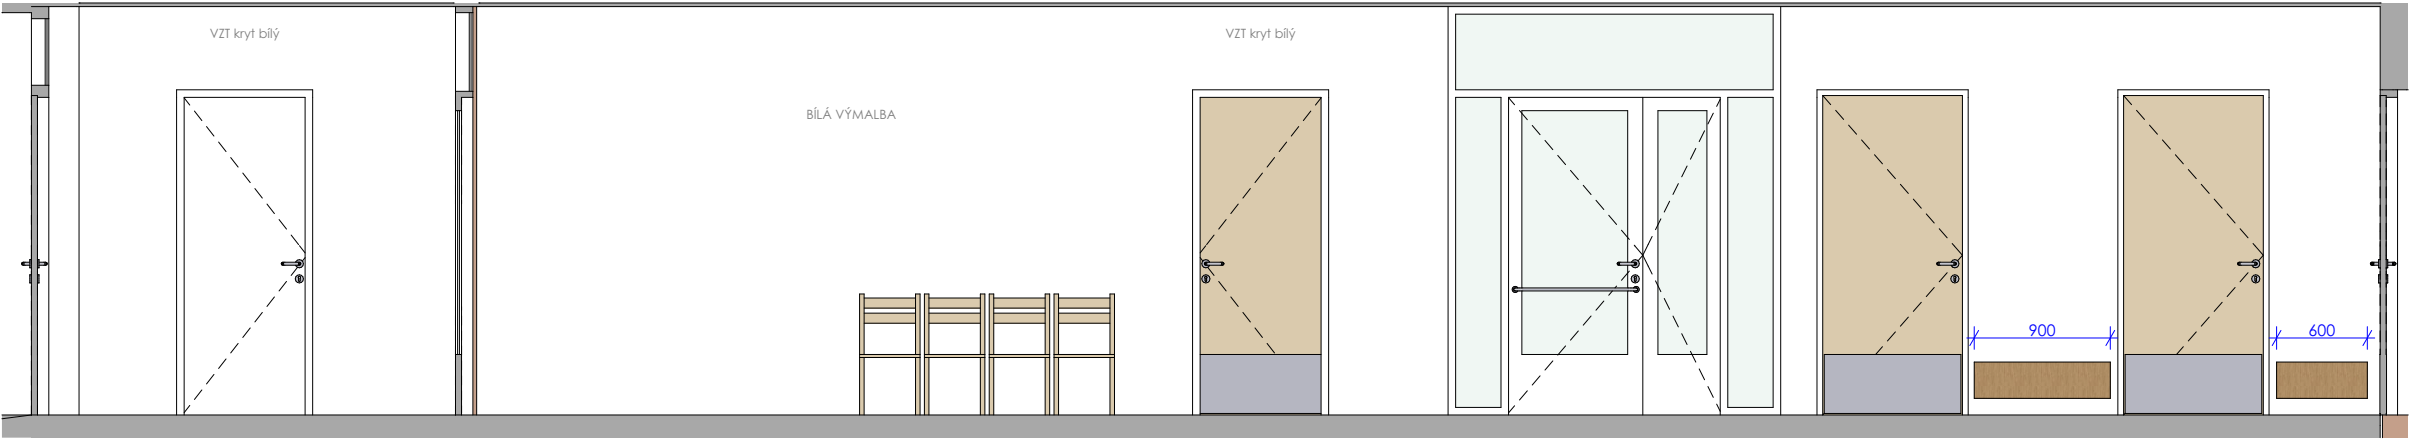

2 1:50

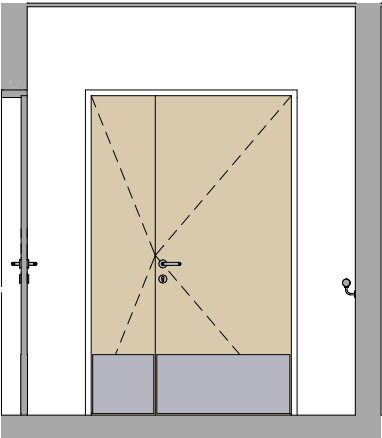

3 1:50

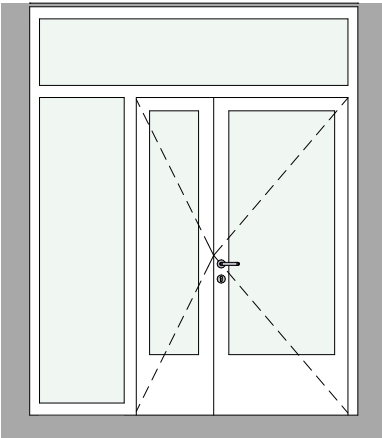

4 1:50

POZNÁMKA: Tvar volně stojícího nábytku a koupelnového vybavení je pouze symbolický

±0,000 = 189.850 m n. m. Souř.systém: JTSK Výškový systém: BpV

název projektu

**Domov se zvláštním  
režimem Račín, Kroměříž**

stupeň **DOKUMENTACE  
INTERIERU**

místo stavby  
p.č. 5036, 3129/3  
kat. území: Kroměříž [674834]

stavebník

generální architekt



**Město Kroměříž**  
Velké náměstí 115/1  
767 01 Kroměříž



**ŘEZANINA & BARTOŇ, s.r.o.**  
Jeníkovic 111  
503 46 Jeníkovic

autorizace

projektant části

**ŘEZANINA & BARTOŇ, s.r.o.**  
Jeníkovic 111  
503 46 Jeníkovic

Ing. Jiří Bartoň  
ČKAIT 0602517  
autorizovaný inženýr pro pozemní  
stavby

část  
**INT.4.2**

**KNIHA MÍSTNOSTÍ - BUDOVA C**

výkres

**C.1.02 - CHODBA**

datum zhotovení <b>08/2023</b>	měřítko <b>1:50</b>	SO/IO	paré
datum revize -	číslo revize -	číslo výkresu <b>INT.4.2.3</b>	

DÍLO JE CHRÁNĚNO AUTORSKÝM ZÁKONEM. JAKÉKOLIV ROZMNOŽOVÁNÍ ČI VYTVÁŘENÍ KOPÍÍ BEZ VĚDOMÍ AUTORA JE ZAKÁZÁNO